

COMUNE DI ROMA DIP.TO VI
U.O.3 - UFFICIO PROGETTI URBANI

PROGRAMMA DI RECUPERO URBANO

COMUNE DI ROMA
SECRETARIATO GENERALE
SERVIZIO DELIBERAZIONI

(art. 11 L. 493/93)

AMBITO

PRIMAVALLE - TORREVECCHIA

COMUNE DI ROMA
DIPARTIMENTO VI
Poliche della Programmazione Urbana e Riqualificazione
del Territorio - Forme Urbane
18 OTT. 2004
PROT. N. 13933

PROPOSTA PRIVATA: P.10
GRUPPO SPORTIVO MONTEPACCATO S.r.l.

LOCALIZZAZIONE:
VIA STEFANO VAJ - VIA BISTAGNO - MUNICIPIO XVIII

Soggetto Proponente: Impresa Costruzioni Mario Di Carlo S.r.l.

Legale Rappresentante: Ing. Mario Di Carlo

Progettista: Ing. Gian Luigi Lambardi



IMPRESA COSTRUZIONI
MARIO DI CARLO S.r.l.
Via Crescenzo, 25 - 00193 Roma

Agg. n.	Descrizione	Date

TITOLO:
Zonizzazione Generale di Progetto su base catastale
Stralcio dal F.348 All. n. 566 Part.: 1560-1561-1562-1567-1568-1571 di complessivi mq 22419 catastali


Data: 21-09-2004

Tav. N.:
6a bis

Scala: 1:1000

Documentazione modificata dalle risultanze della Conferenza dei Servizi del 26 maggio 2004

Comune di Roma
Dipartimento VI
Arch. Lambardi
Il Presidente del Comitato dei Servizi
Arch. Lambardi

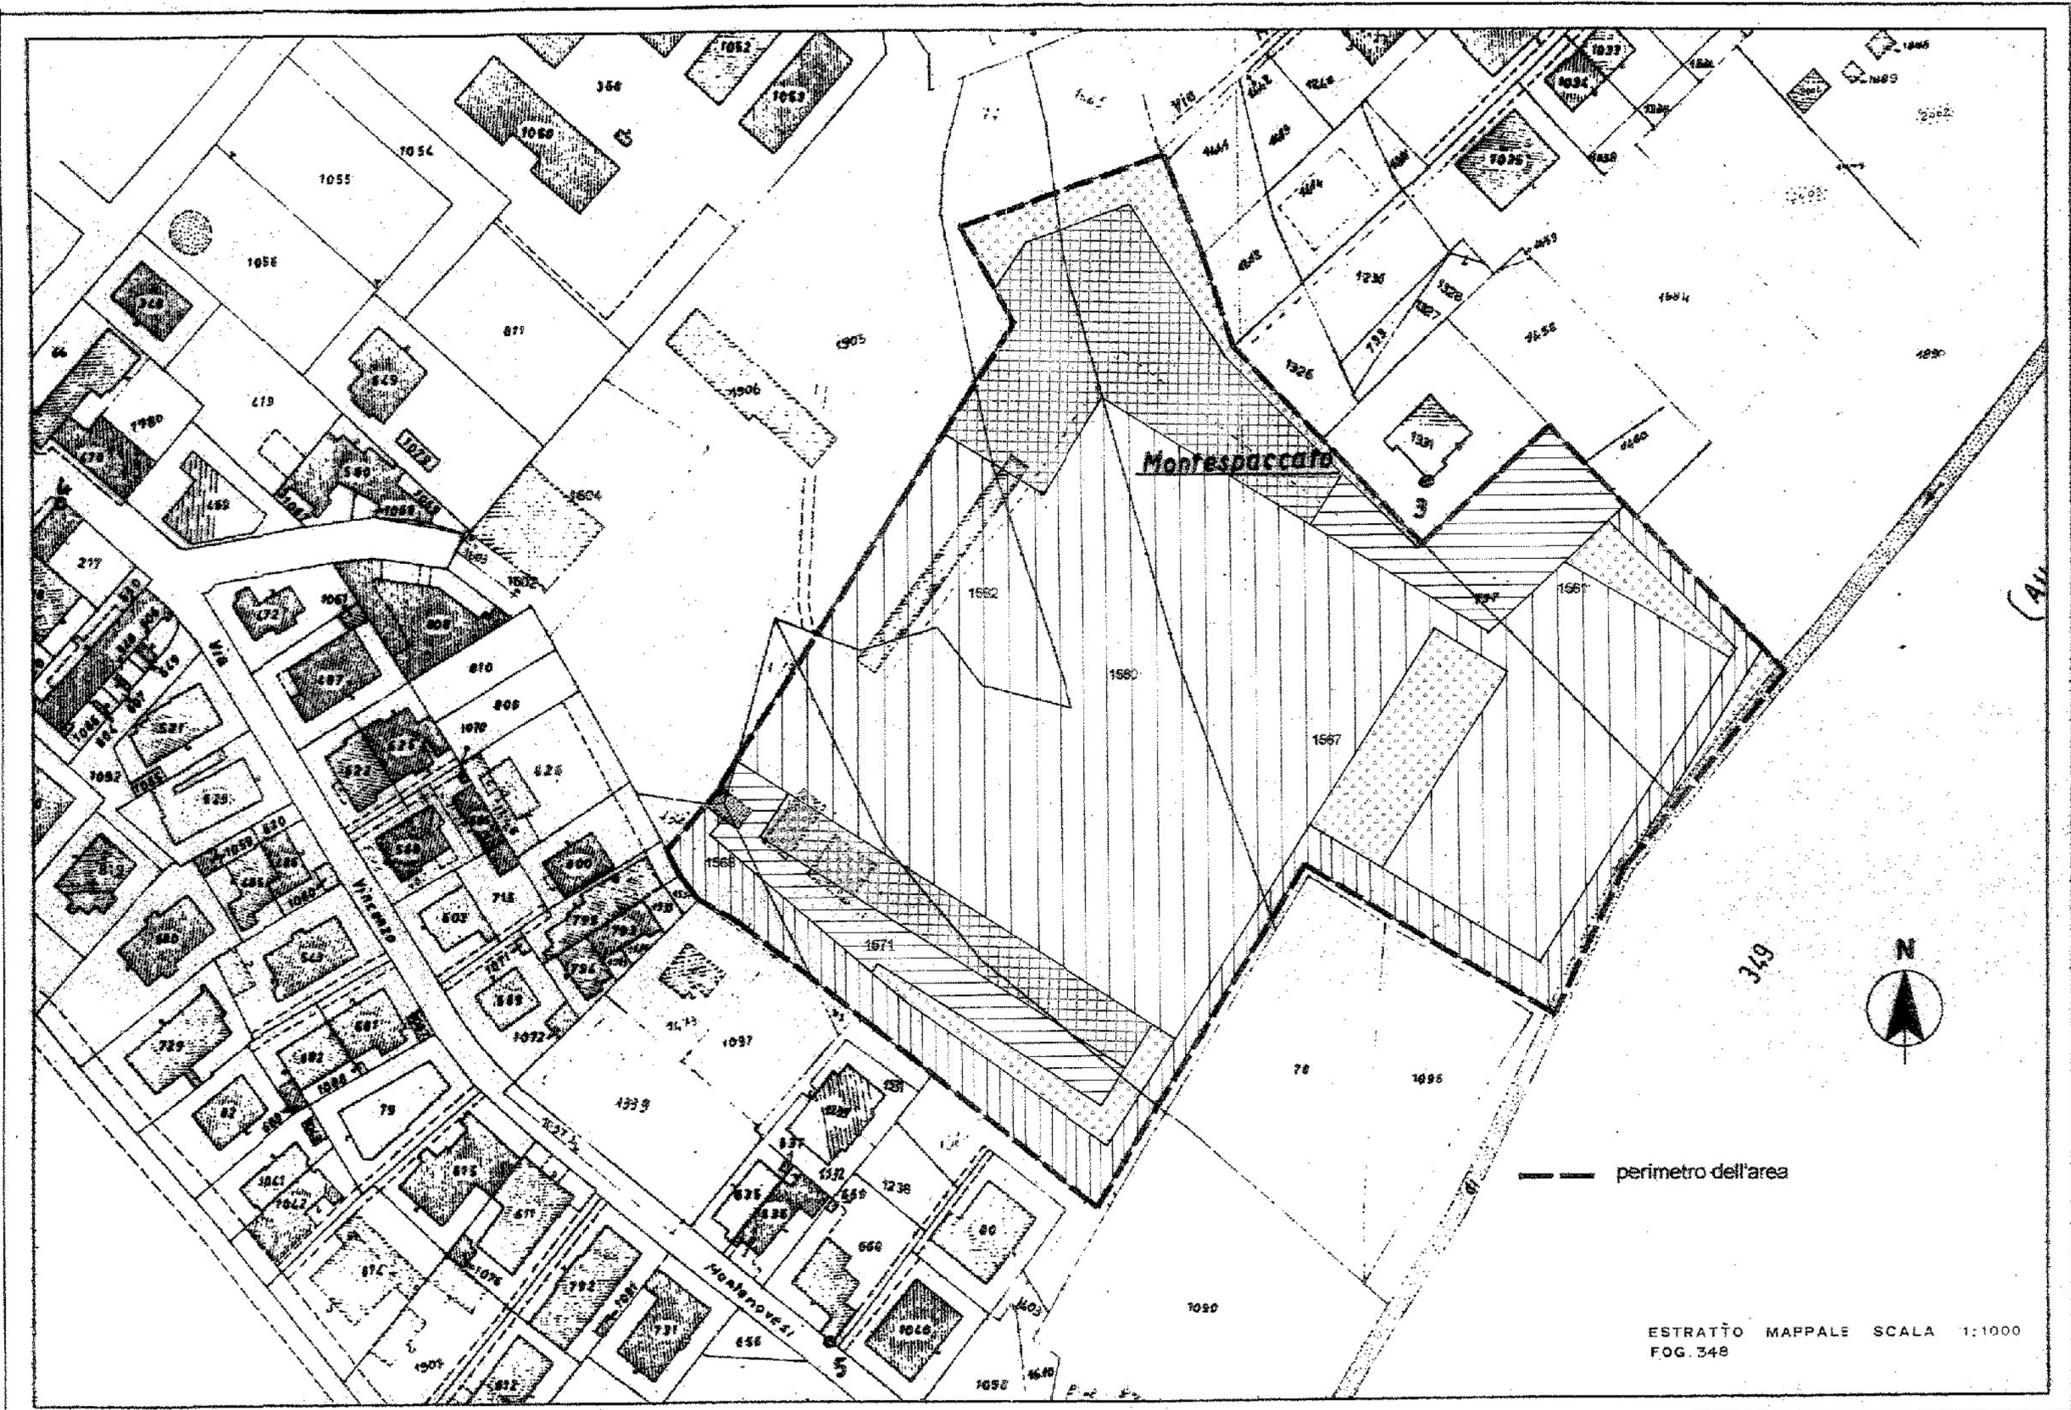

- LEGENDA**
- perimetro della sottozona G4 (aree destinate ad attrezzature sportive, culturali, ricreative e turistiche di proprietà privata)
 - sede stradale
 - parcheggi pertinenziali
 - conservazioni dei volumi e delle superfici esistenti
 - servizi per il pubblico e gli atleti
 - verde pertinenziale d'arredo
 - impianti ed attrezzature sportive
 - volumetria esistente ridistribuita all'interno della zona a servizi per il pubblico e gli atleti

DATI DIMENSIONALI

Superficie territoriale	mq	21636
Superficie fondiaria	mq	21636
Verde pertinenziale d'arredo	mq	2260
Parcheggi pertinenziali scoperti	mq	2100
Volume totale di P.R.G. proposto	mc	2665

ESTRATTO MAPPALE SCALA 1:1000
FOG. 348