

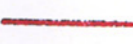
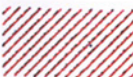
**PROGRAMMA DEFINITIVO**

**INTERVENTI PUBBLICI**

-  Infrastrutture a rete
-  Verde pubblico



- 1.1 Adeguamento Via Osteria delle Capannacce
- 1.2 Adeguamento viabilità P.P. "O" 57 - Case Rosse
- 2 Completamento rete idrica Case Rosse
- 3 Collettore acque bianche e tronchi fognari di completamento
- 5 Acquisizione aree
- 6 Sistemazione ambientale della cava
- 7.1 Sovrappasso Via Case rosse
- 7.2 Nuova viabilità di collegamento
- 7.3 Nuova viabilità di collegamento

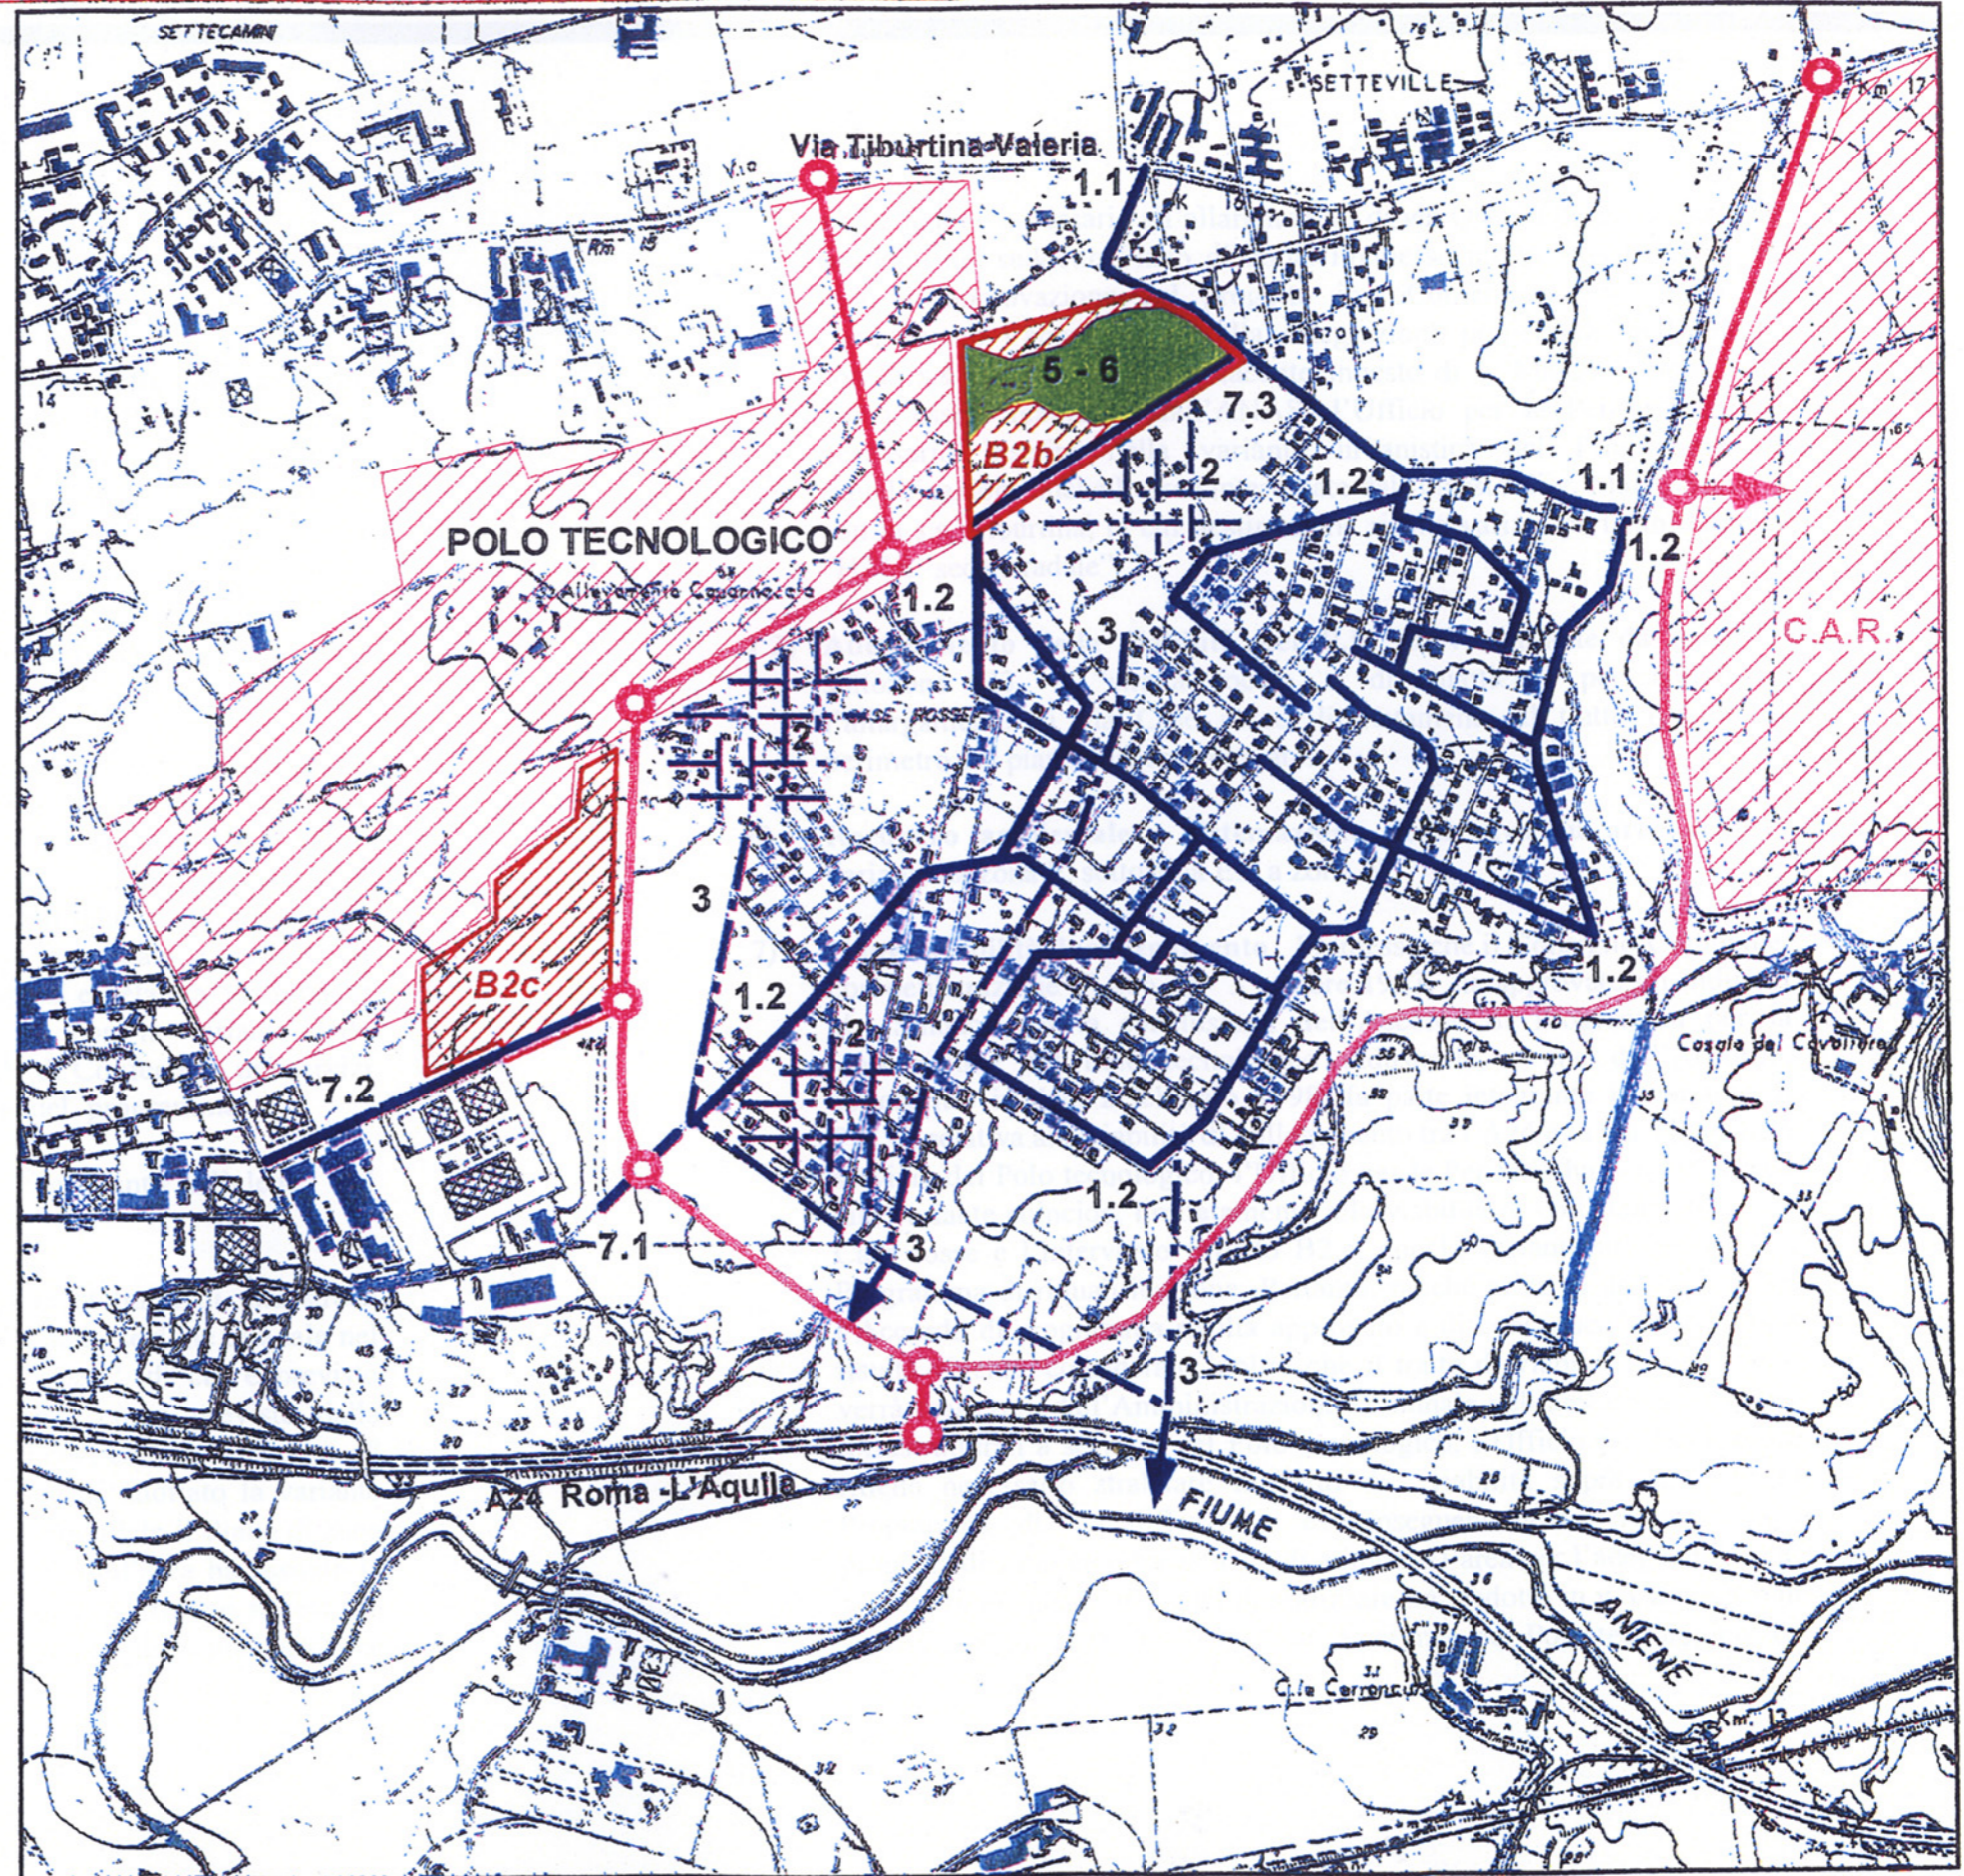
**INTERVENTI PRIVATI**

-  Perimetro delle proposte di intervento
-  Area di intervento (comprensiva degli standard urbanistici)

- B** Edilizia residenziale e non residenziale
- B2.b** Nuova edificazione in località Osteria delle capannacce
- B2.c** Nuova edificazione in località Case rosse

**INTERVENTI DEL PROGRAMMA ROMA CAPITALE**

-  Attrezzature di livello urbano
-  Viabilità di collegamento A24 - Polo tecnologico - CAR



**Tav. 1 Localizzazione degli interventi**