

PROGRAMMA DEFINITIVO**INTERVENTI PUBBLICI**

-  Infrastrutture a rete
-  Edilizia Pubblica (attrezzature pubbliche)
-  Verde pubblico e di arredo urbano

- 1.1-1.2 Tratto di viabilità Via Polense - Via Prenestina - Via di Rocca Cencia
- 2 Direttrice viaria Via Prenestina - Via della Borghesiana
- 3 Completamento rete fognante bacino di Borghesiana
- 4 Realizzazione asilo nido e scuola materna in località Prato Fiorito
- 5 Realizzazione centro anziani nell'intervento privato B4
- 6 Realizzazione mercato rionale nell'intervento privato B10
- 7.1 Verde pubblico e attrezzato in Via della Borghesiana
- 7.2 Verde pubblico e attrezzato nell'intervento privato B4
- 7.3 Verde pubblico e attrezzato in Via Borutta

INTERVENTI PRIVATI


-  Perimetro delle proposte di intervento
-  Area di intervento (comprensiva degli standard urbanistici)

B Edilizia residenziale e non residenziale

- B1** Nuova edificazione comprensoriale in via Prenestina/via di Rocca Cencia
- B2** Nuova edificazione comprensoriale in Via Fosso dell'Osa
- B4** Nuova edificazione comprensoriale in via Polense
- B10** Nuova edificazione comprensoriale in località "Rocca Cencia".

C Cessione di aree e realizzazione di impianti sportivi

- C3** Realizzazione impianti sportivi con gestione decennale e cessione di area a verde pubblico in Via Borutta
- C4** Realizzazione impianti sportivi con cessione di area a verde pubblico in località Pratolungo

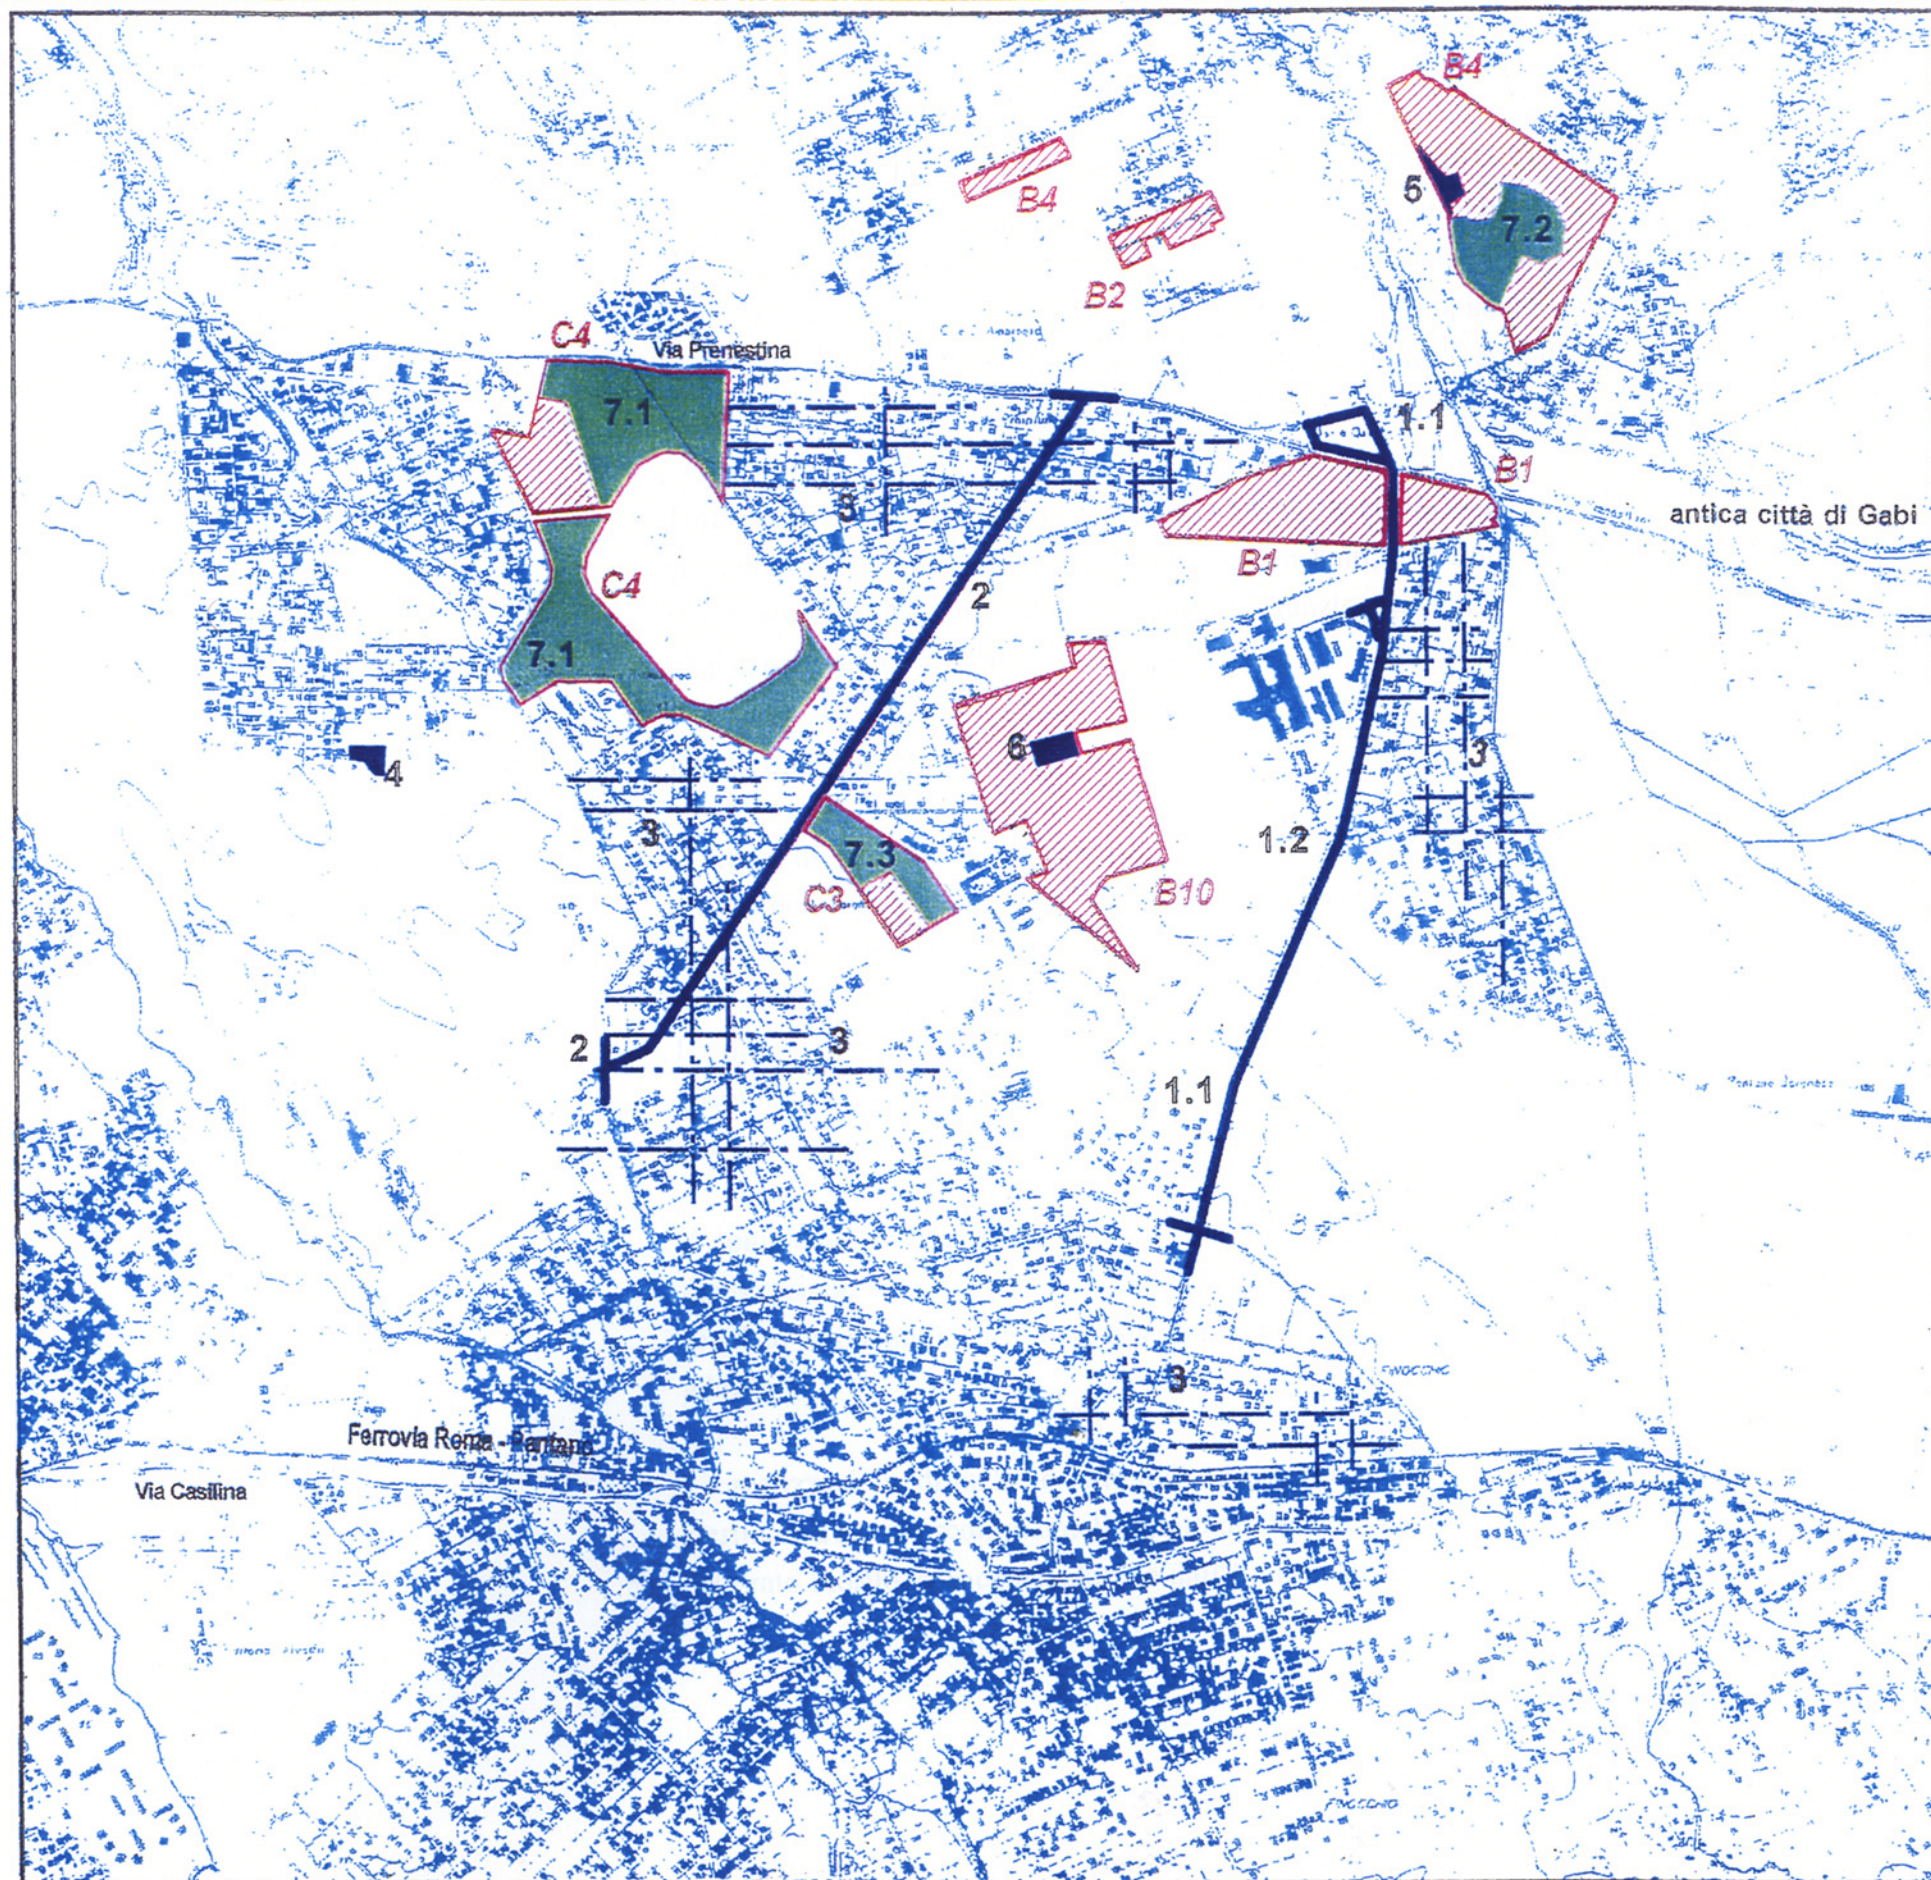

0 0.1 0.2 0.3 0.4 0.5 0.6 0.7 0.8 0.9 1 Km