

PROGRAMMA DEFINITIVO

INTERVENTI PUBBLICI

-  Infrastrutture a rete
-  Edilizia Pubblica (attrezzature pubbliche)
-  Verde pubblico e/o di arredo
-  Restauro dei Beni Monumentali


- 1 Arredo Urbano e sottoservizi in via Merulana e Via Carlo Alberto
- 2 Riqualificazione portici e sottoservizi di Piazza Vittorio Emanuele II
- 3 Giardino Archeologico Carlo Felice
- 3.2a Restauro mura Aureliane
- 3.2b Restauro mura Porta Asinara
- 4 Giardino dell'Acquario Romano

INTERVENTI PRIVATI

-  Perimetro delle proposte di intervento
-  Area di intervento (comprensiva degli standard urbanistici)

A Edilizia residenziale agevolata (Recupero di fabbricati residenziali)

- A2 Risanamento parti comuni
- A3 Risanamento parti comuni
- A4 Risanamento parti comuni
- A6 Risanamento parti comuni e recupero secondario
- A7 Risanamento parti comuni
- A8 Risanamento parti comuni

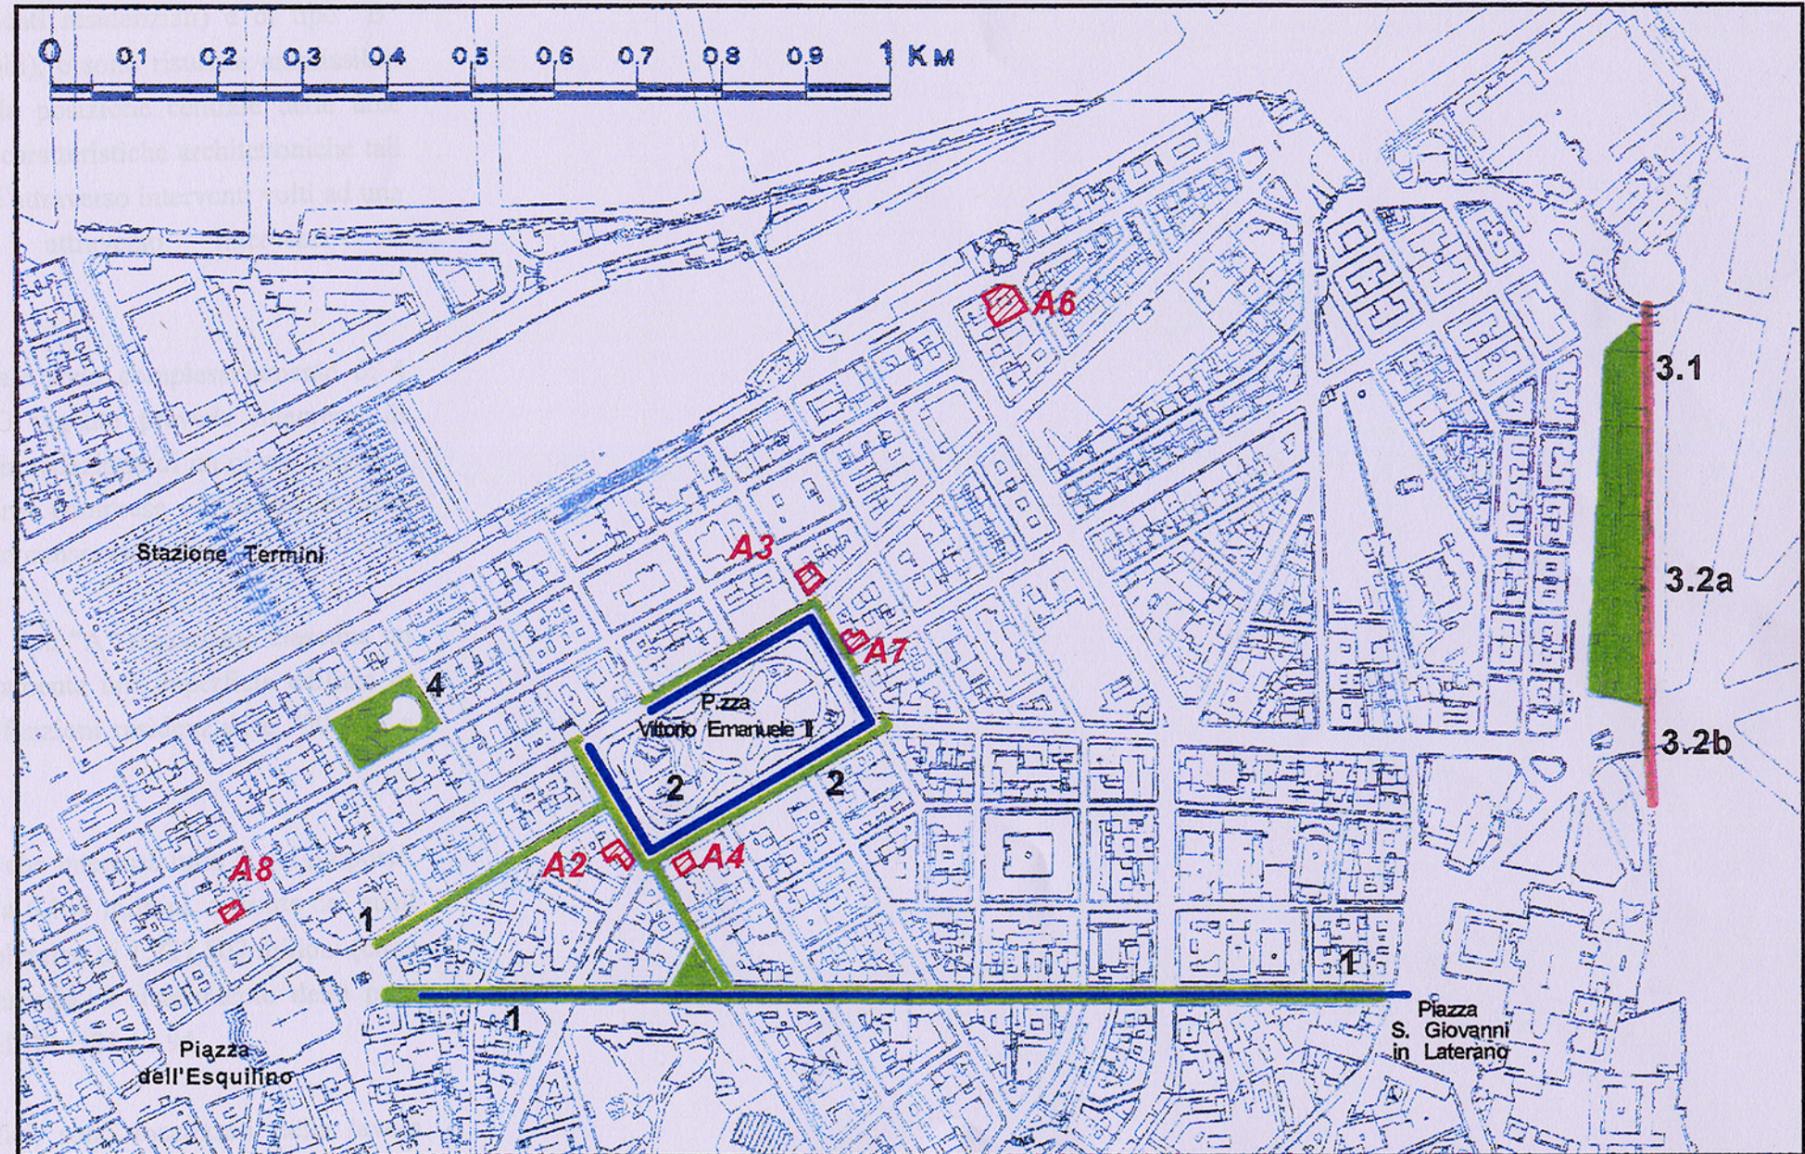

Tav. 1 Localizzazione degli interventi