

VIALE REGINA ELENA

malattie infettive

malattie infettive

dissezione

fisica sanitaria


clinica pediatrica

day hospital

malattie tropicali

clinica radiologica

VIALE DELL' UNIVERSITA'

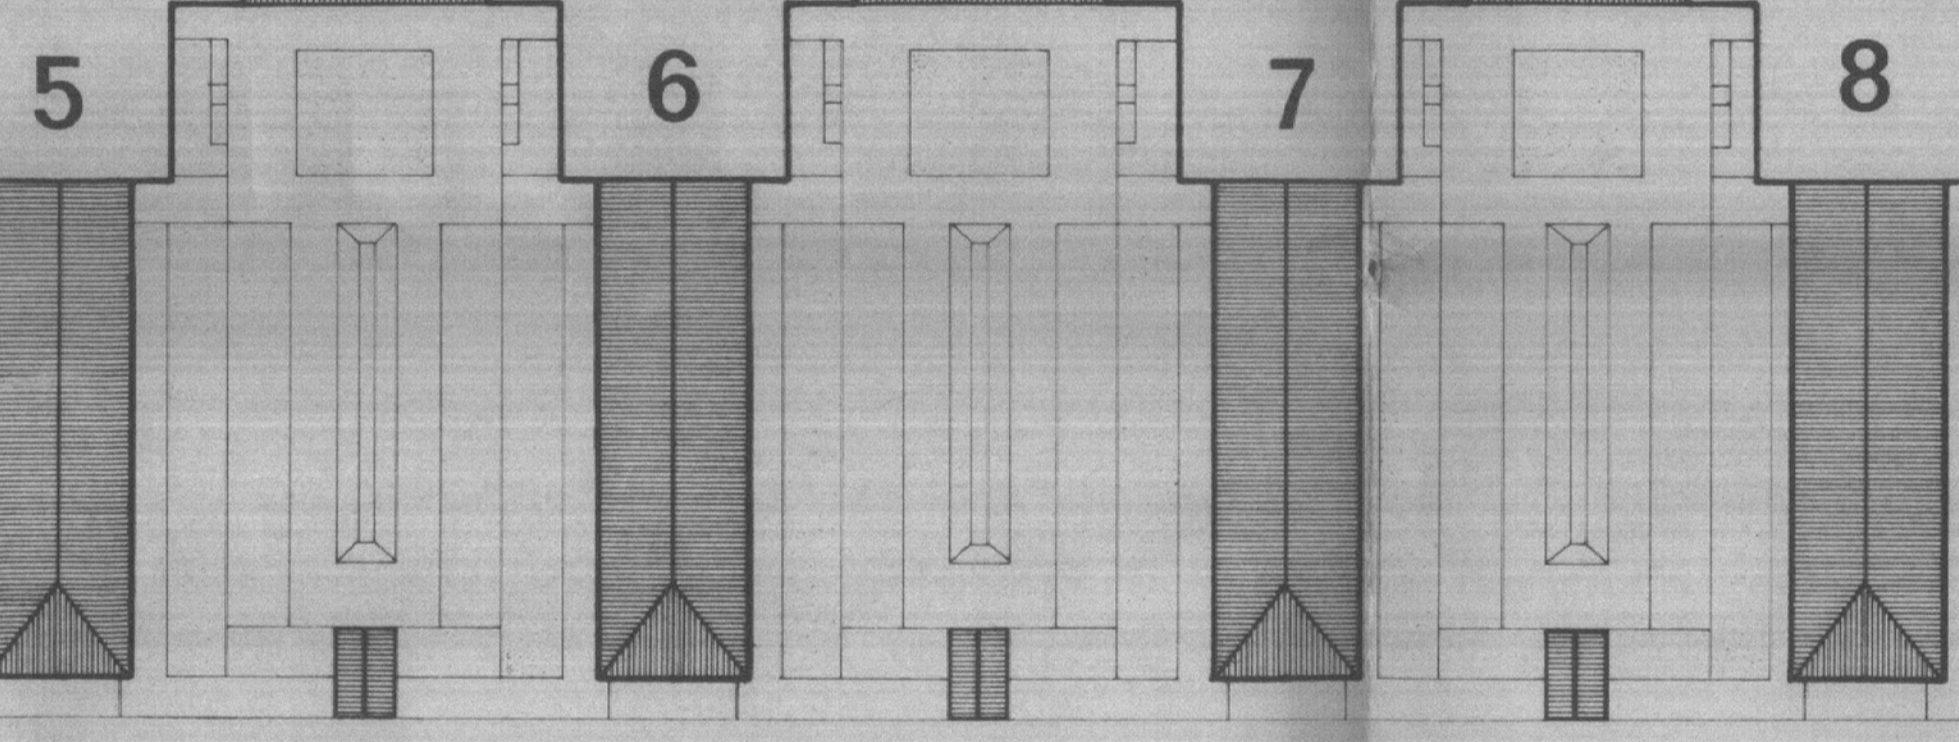

seconda clinica chirurgica

accettazione edificio centrale amministrazione

VIALE DEL POLICLINICO

# UNIVERSITA' DEGLI STUDI DI ROMA

POLICLINICO UMBERTO I°  
PADIGLIONI DI MEDICINA 5-6-7-8



## PROGETTO GENERALE

COORDINAMENTO GENERALE: SOCIETA' ITALPOSTE S.p.a.  
PROGETTAZIONE ARCHITETTONICA: Ing. Josto Musio con  
dott. Ing. JOSTO MUSIO  
ALDO DI CARRELLI CAGLIARI N. 87  
Arch. Giuseppe Barbieri  
Arch. Raffaele Mennella  
Arch. Valerio Mennella  
PROGETTAZIONE STRUTTURE: Ing. Josto Musio con  
Ing. Claudio Bugno  
PROGETTAZIONE DEGLI IMPIANTI: TECNOGECO S.r.l.  
16 MAR 1988  
Progetto

CONCESSIONARIA: **italposte**  
edilizia di interesse pubblico S.p.a.  
UFFICI: Via Nizza, 152 - ROMA  
TITOLO:  
Data 4/02/'88  
Design 1/500  
TAVOLA N°

PLANIMETRIA GENERALE  
ITALPOSTE  
N° Aggiornamenti: Data

A-1