

MINISTERO DELLE INFRASTRUTTURE E DEI TRASPORTI
PROVVEDITORATO REGIONALE
ALLE OPERE PUBBLICHE PER IL LAZIO

Ufficio Tecnico n°1

Centro Sperimentale di Cinematografia
Fondazione
SCUOLA NAZIONALE DI CINEMA

COMUNE DI ROMA
DIPAC
Politiche della Ricerca e dell'Innovazione
-7 LUG. 2004
PROT. N. 9221

LAVORI DI RESTAURO, ADEGUAMENTO FUNZIONALE
ED IMPIANTISTICO DEL COMPLESSO SEDE DELLA
SCUOLA NAZIONALE DI CINEMA

PROGETTO DEFINITIVO



IL PROVVEDITORE: Dott. Ing. ANGELO BALDUCCI
II RESPONSABILE DEL PROCEDIMENTO: Dott. Ing. SUSANNA GARA

PROGETTISTA:
Dott. Ing. Enrico Bentivoglio
CONSULENTI PER LA PROGETTAZIONE:
Arch. Marisa Bonfatti Pains
Arch. Angelo Zampolini
COLLABORATORI:
Ing. Eugenio Cimino
Ing. Stefano Crivelli


DIRETTORE DEI LAVORI:
Dott. Arch. Anna Pia Parente
DIRETTORI OPERATIVI:
Dott. Ing. Vincenzo Filizzola
Geom. Sergio Pomicino
ISPETTORI DI CANTIERE:
Geom. Fabio Fiocchetti
Geom. Francesco Cermaria

descrizione:

ALLEGATO INTEGRATIVO


**Ministero delle Infrastrutture
e dei Trasporti**
PROVVEDITORATO REGIONALE ALLE OPERE PUBBLICHE
PER IL LAZIO
Copia e deposito definitivo originale
depositato presso questa Amministrazione

5 LUG. 2004

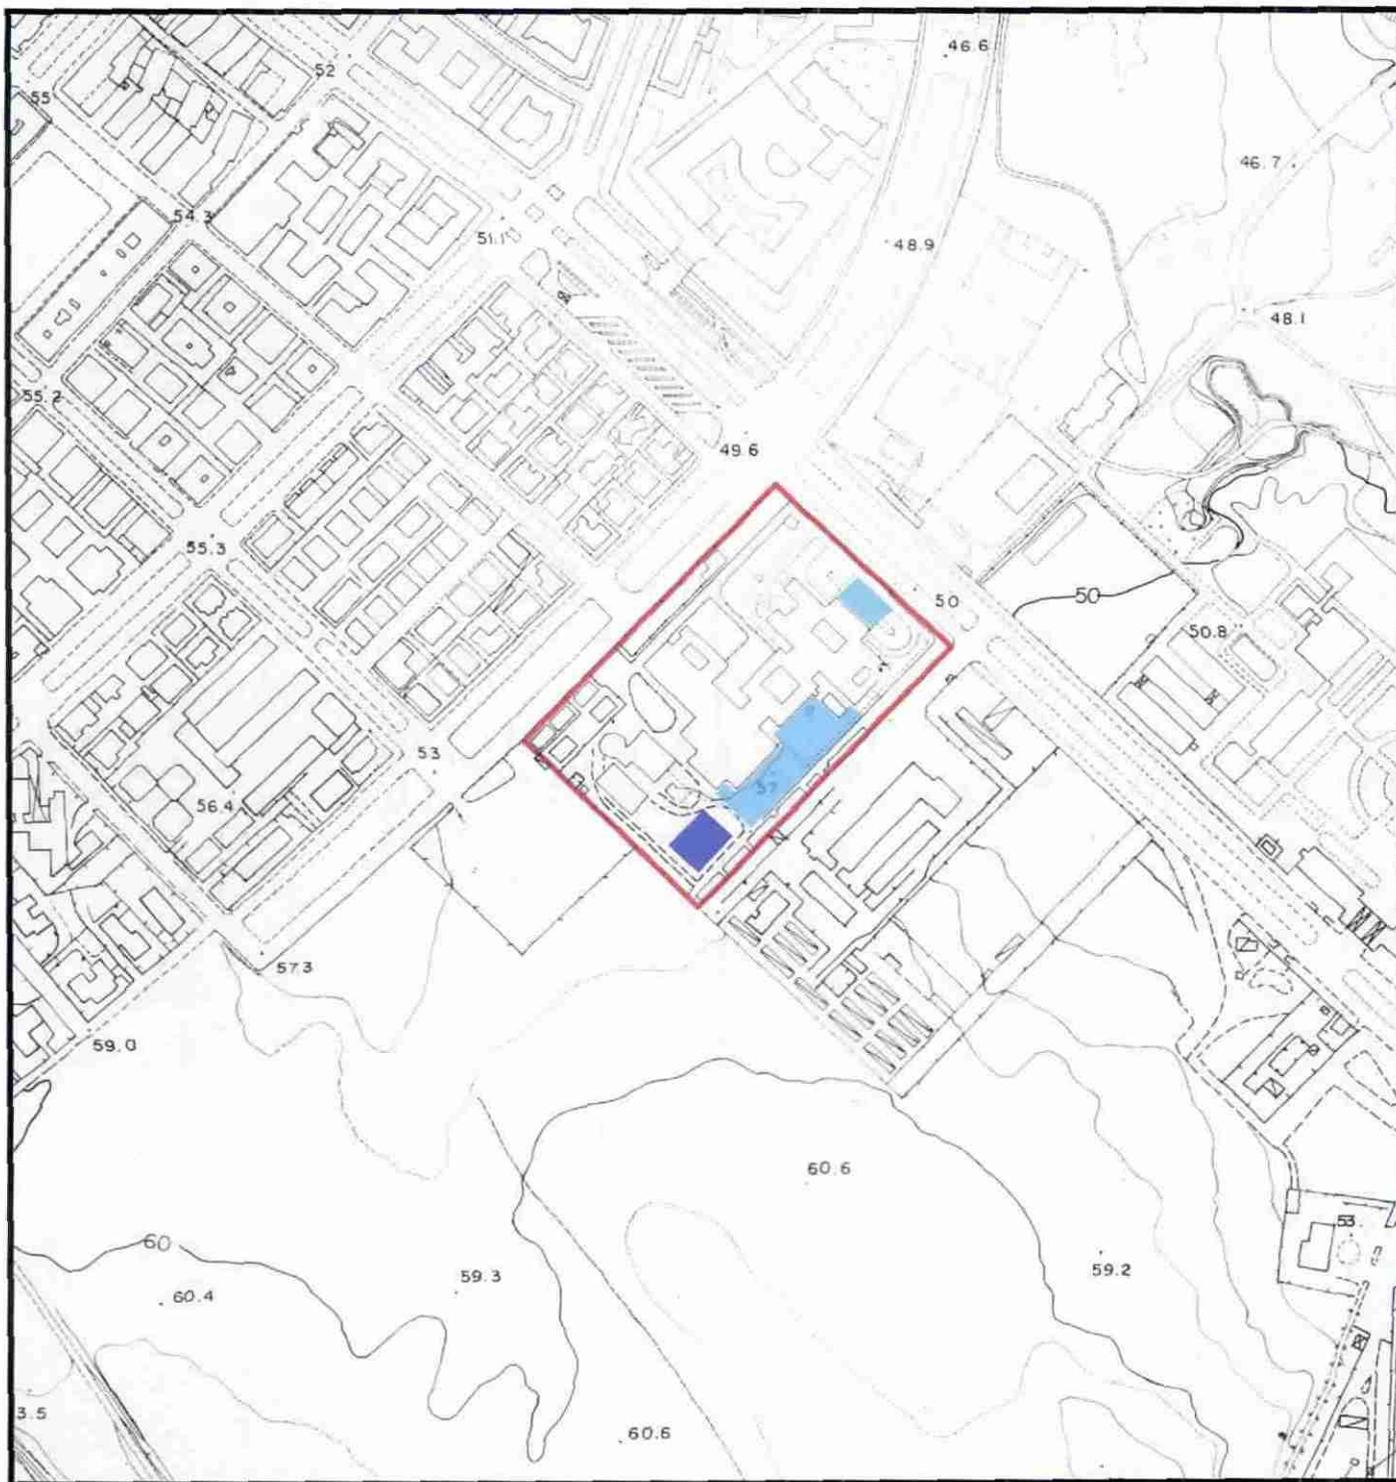

COMUNE DI ROMA

F 25 C (stralcio)

SCALA 1:5000

AGGIORNAMENTO - AGOSTO 1980



Area Scuola Cinema



Parcheggi pertinentenziali



Parcheggi pubblici