



**COROGRAFIA**  
SCALA 1:2000

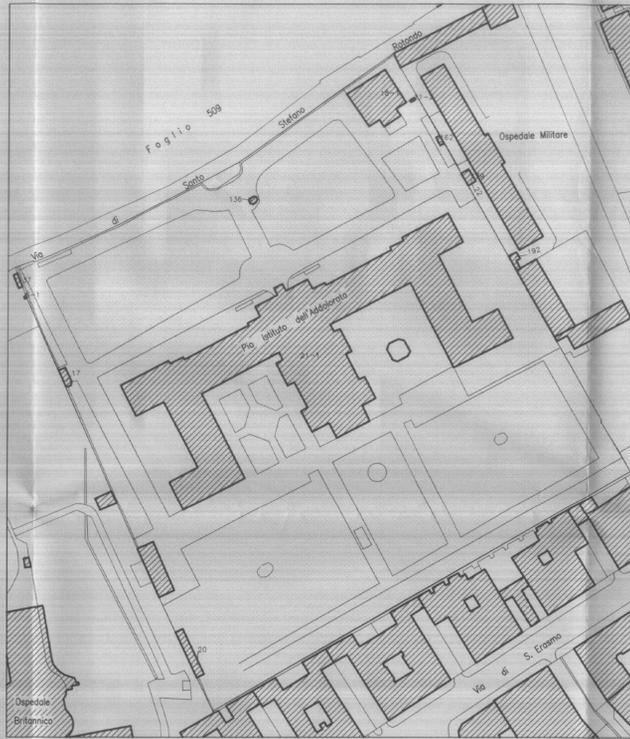

**PLANIMETRIA CATASTALE**  
ESTRATTO FOGLIO N. 515 DEL COMUNE DI ROMA - SCALA 1:1000

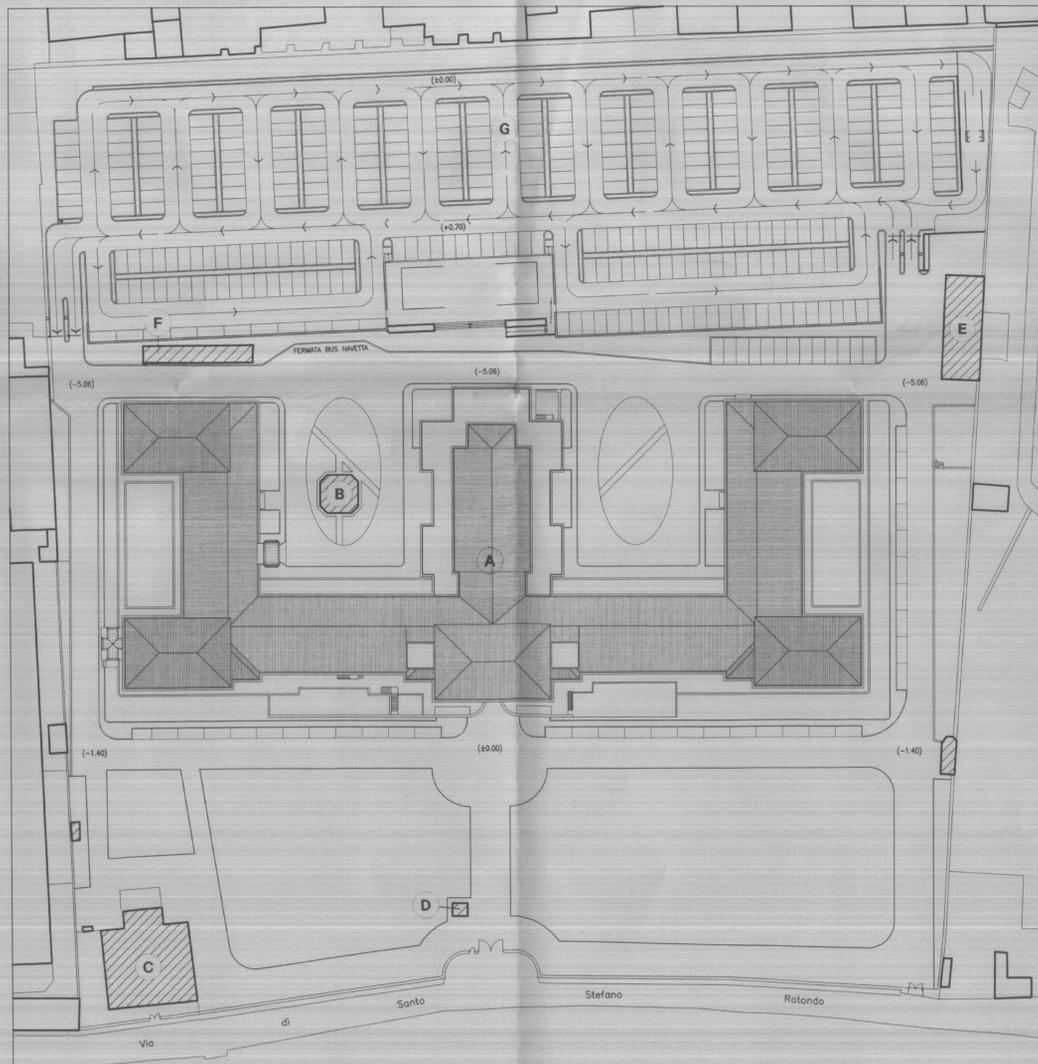


**PLANIMETRIA GENERALE DI INTERVENTO**  
SCALA 1:500

**LEGENDA:**

- A - PRESIDIO OSPEDALIERO ADDOLORATA
- B - LOCALE TECNICO PER IMPIANTI
- C - FISICA SANITARIA, UFFICIO TECNICO, ASILO
- D - BOX CONTROLLO INGRESSO
- E - RIMESSA AUTOAMBULANZE
- F - SERVIZI DI MANUTENZIONE
- G - PARCHEGGIO (v. nota)

**COMUNE DI ROMA**

AZIENDA OSPEDALIERA  
Complesso Ospedaliero S. Giovanni - Addolorata  
Ospedale di rilievo nazionale e di alta specializzazione

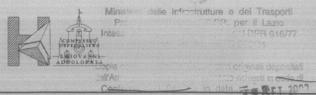

**REALIZZAZIONE DEL DIPARTIMENTO DI ONCO-EMATOLOGIA  
PRESSO IL PRESIDIO OSPEDALIERO DELL'ADDOLORATA**

RESPONSABILE del PROCEDIMENTO : Dott. Arch. Franco PONTICELLI  
 PROGETTISTI : 0305  
 Coordinatore Generale : Prof. Paolo PORTO  
 Progettazione Architettonica e Restaura : Prof. Arch. Franco MARTINI  
 Coordinatore operativo : Prof. Arch. Franco MARTINI  
 Progettazione Architettonica e Strutturale : Dott. Arch. Franco MARTINI  
 Impianti Tecnici e Tecnologici : Prof. Arch. Franco MARTINI  
 Ingegneria Sanitaria : R.P.A. S.p.A.  
 Dott. Ing. Marco RASINELLI  
 Dott. Ing. Dino BONADEI  
 Dott. Ing. Luigi SPINOZZI  
 Dott. Arch. Antonio ARMAROLI  
 Coordinatore della Sicurezza in fase di Progettazione : R.P.A. S.p.A.  
 Dott. Ing. Luigi IUVINE  
 Geotecnica : Prof. Ing. Sergio OLIVERO



TITOLO	COROGRAFIA, PLANIMETRIA CATASTALE, PLANIMETRIA GENERALE DI INTERVENTO	N. ELABORATO	AR.00
ARCHITETTONICO	STRUTTURE	ING. SANITARIA	IMPIANTI
SCALA	DATA	DATA	DATA
	Set.	Set.	2001

**PROGETTO ESECUTIVO**

REV.	DATA	DESCRIZIONE	DISEGNATO	VERIFICATO	APPROVATO
A					
B					
C					

EMESSO PER:  COMMENTI  APPROVAZIONE  CANTIERE  COME COSTRUITO (AS BUILT)