

# COMUNE DI ROMA

PROGETTO PER LA RISTRUTTURAZIONE FUNZIONALE DELL'IMMOBILE SITO IN ROMA VIA MONTI PARIOLI N° 56-58, DA ADIBIRE A NUOVA SEDE PER LA "BIBLIOTECA STATALE BALDINI" ED UFFICI DI PERTINENZA PER L'UFFICIO CENTRALE PER I BENI LIBRARI, LE ISTITUZIONI CULTURALI E L'EDITORIA.

ISTANZA EX ART. 81 D.P.R. 616/1977 COME INTEGRATO DALL'ART. 3 D.P.R. 383/1994

ELABORATO GRAFICO ANTE E POST OPERAM

PROPRIETA'  
GE.I.R.O. s.r.l.




GE.I.R.O. s.r.l.  
Amministratore Unico  
COMUNE DI ROMA  
DIPARTIMENTO VI  
POLITICHE DEL TERRITORIO  
13 LUG. 2000  
PROT. N. 10000

IL PROGETTISTA E DIR. LAVORI  
ARCH. GIUSEPPE ANICHINI



COORDINAMENTO GENERALE TECNIDOMUS 2000 s.r.l.

AVV. N°	TITOLO DEL DISEGNO	DATA
1	PLANIMETRIE - PIANTE - SEZIONI - PROSPETTI	GENNAIO
	RAPPORTO 1:10000/1000/200/100	2000

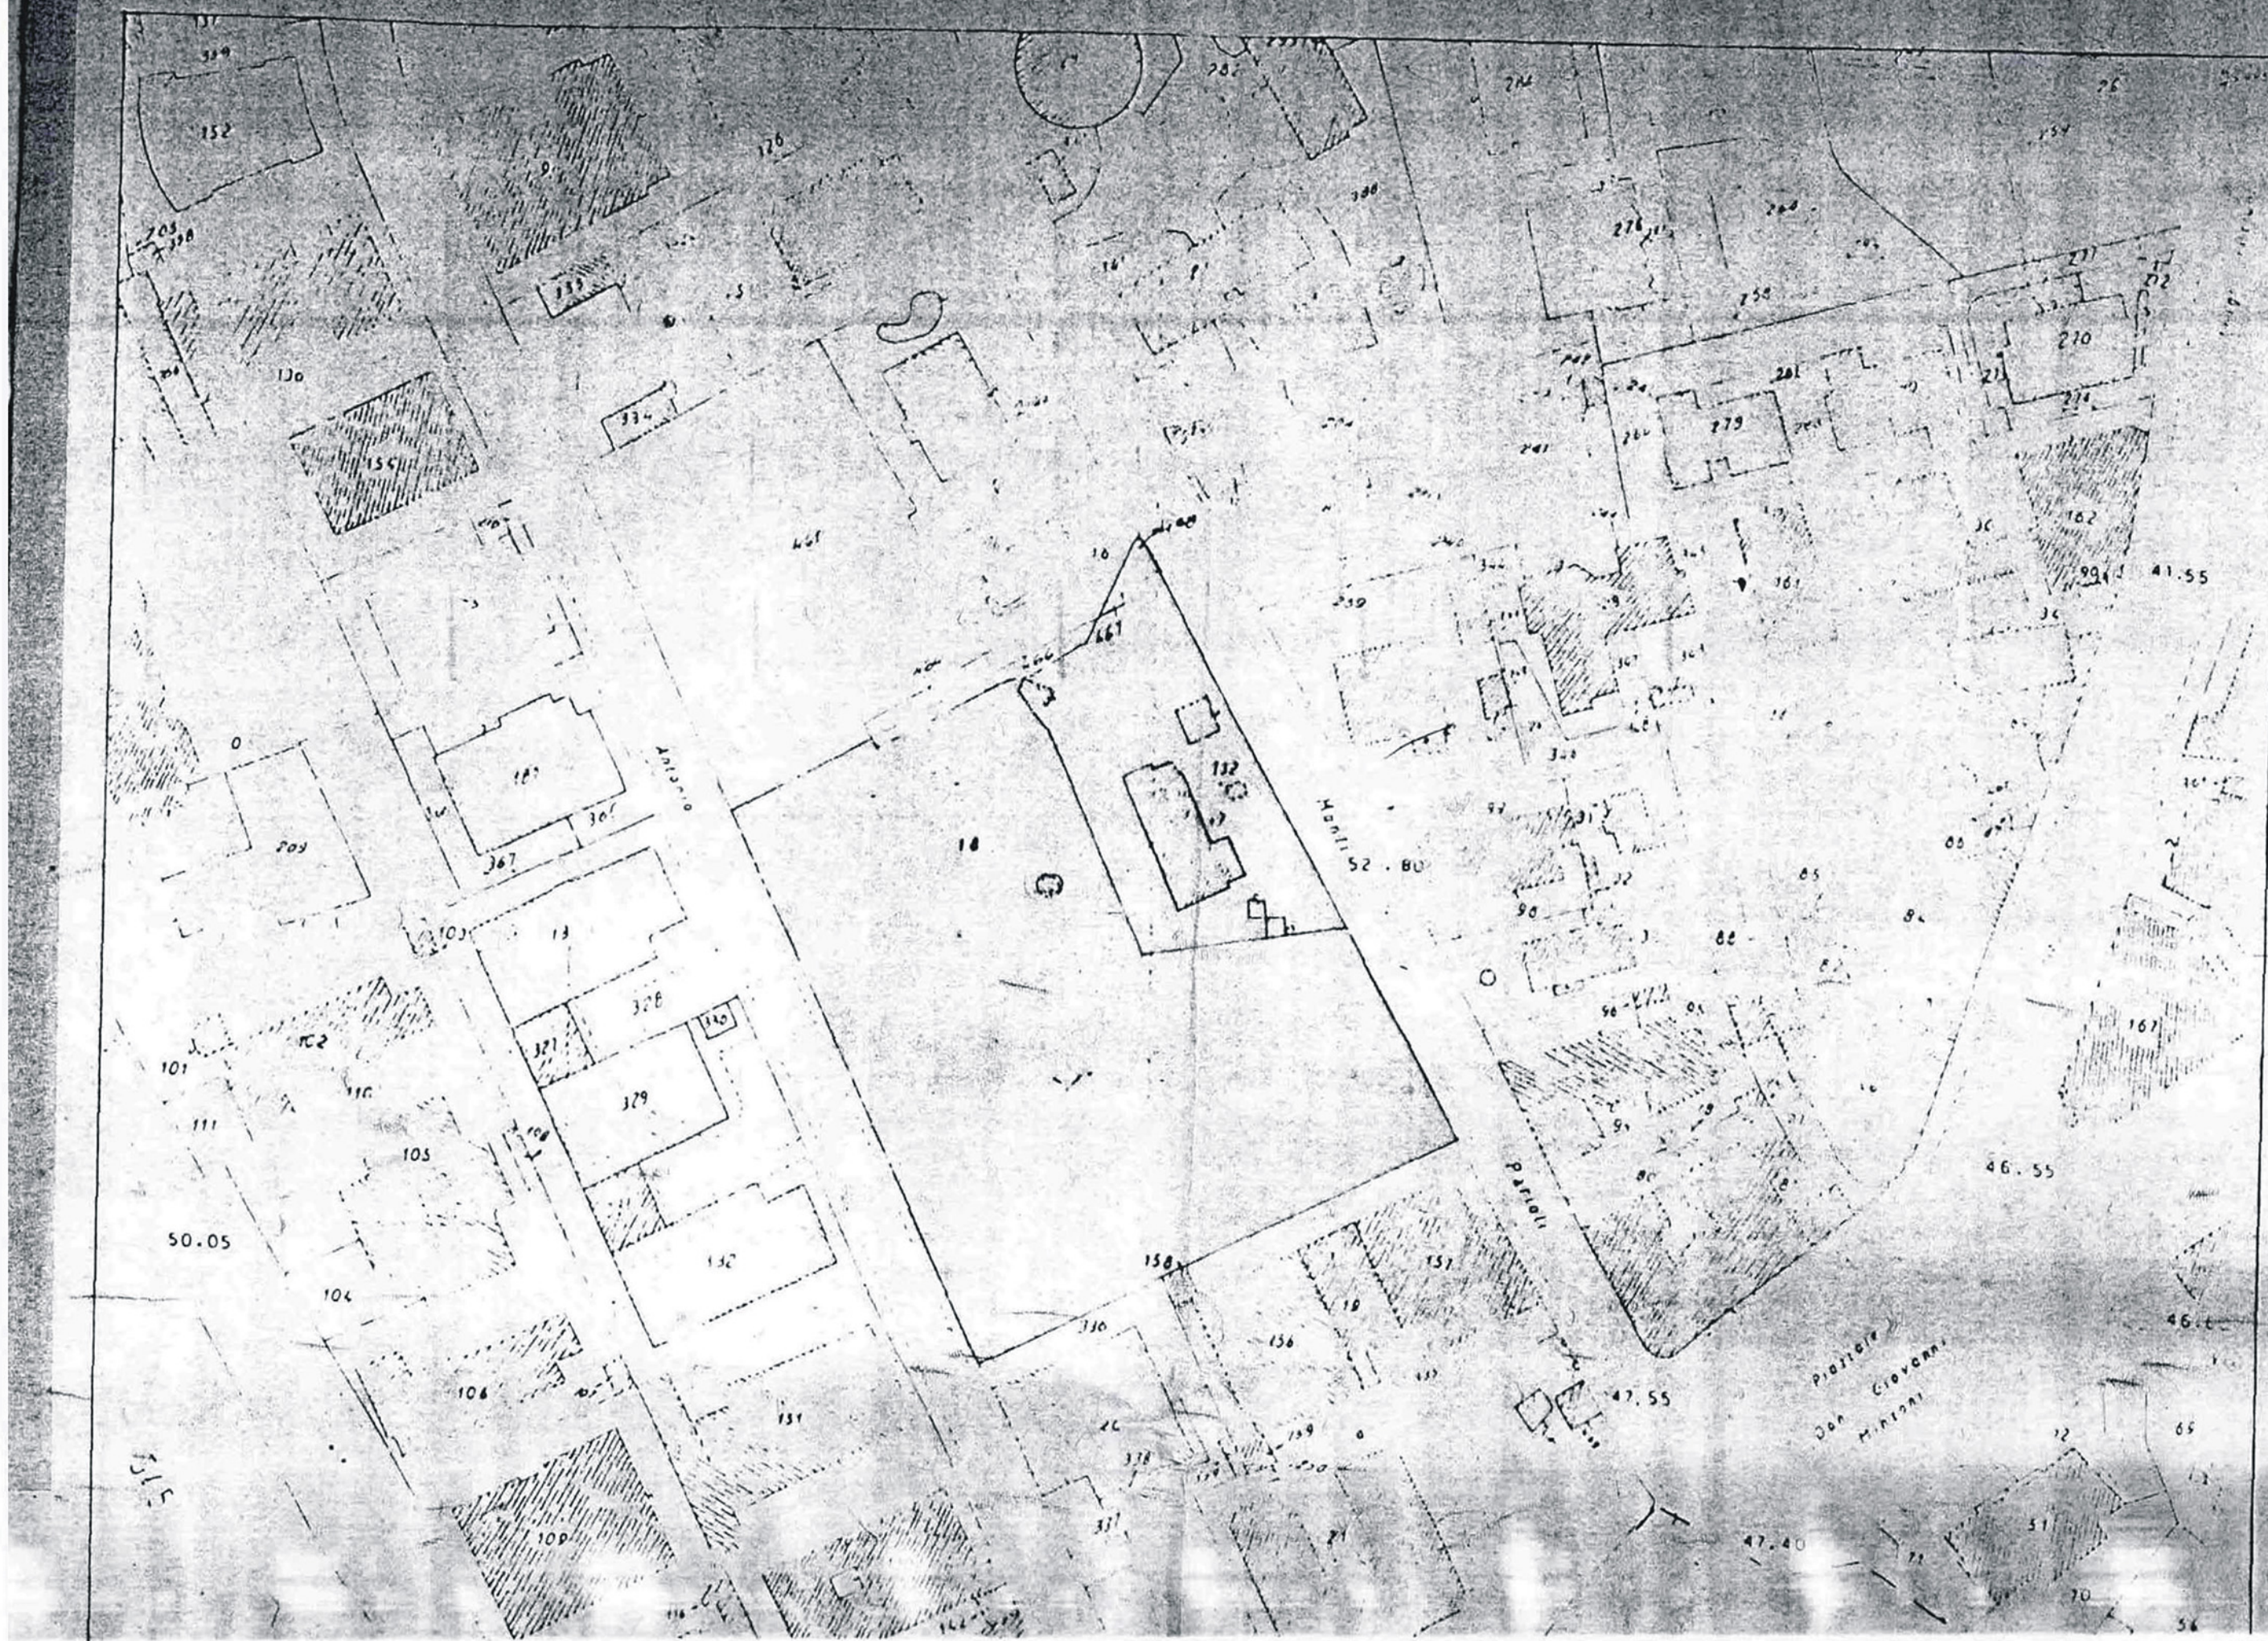

STRALCIO DI P.R.G.  
FOGLIO 155/15