



AULE ALL'APERTO scala 1: 50

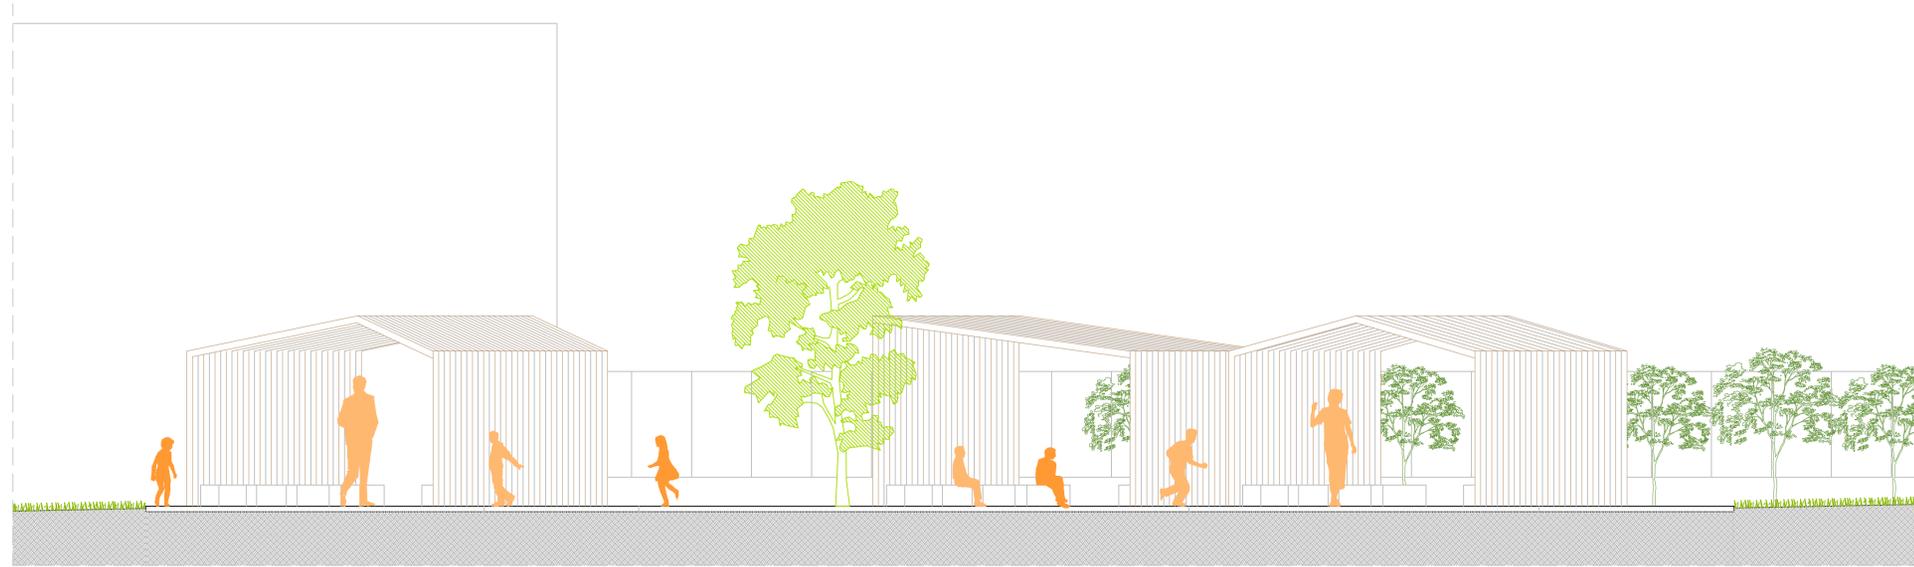


scala 1: 50

AULE ALL'APERTO

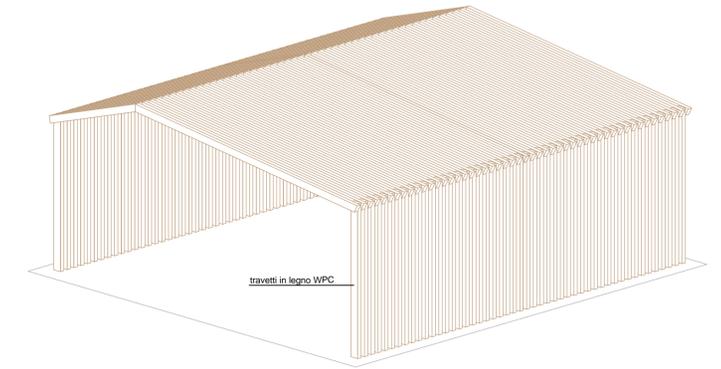

scala 1: 50

AULA ALL'APERTO vista assonometrica

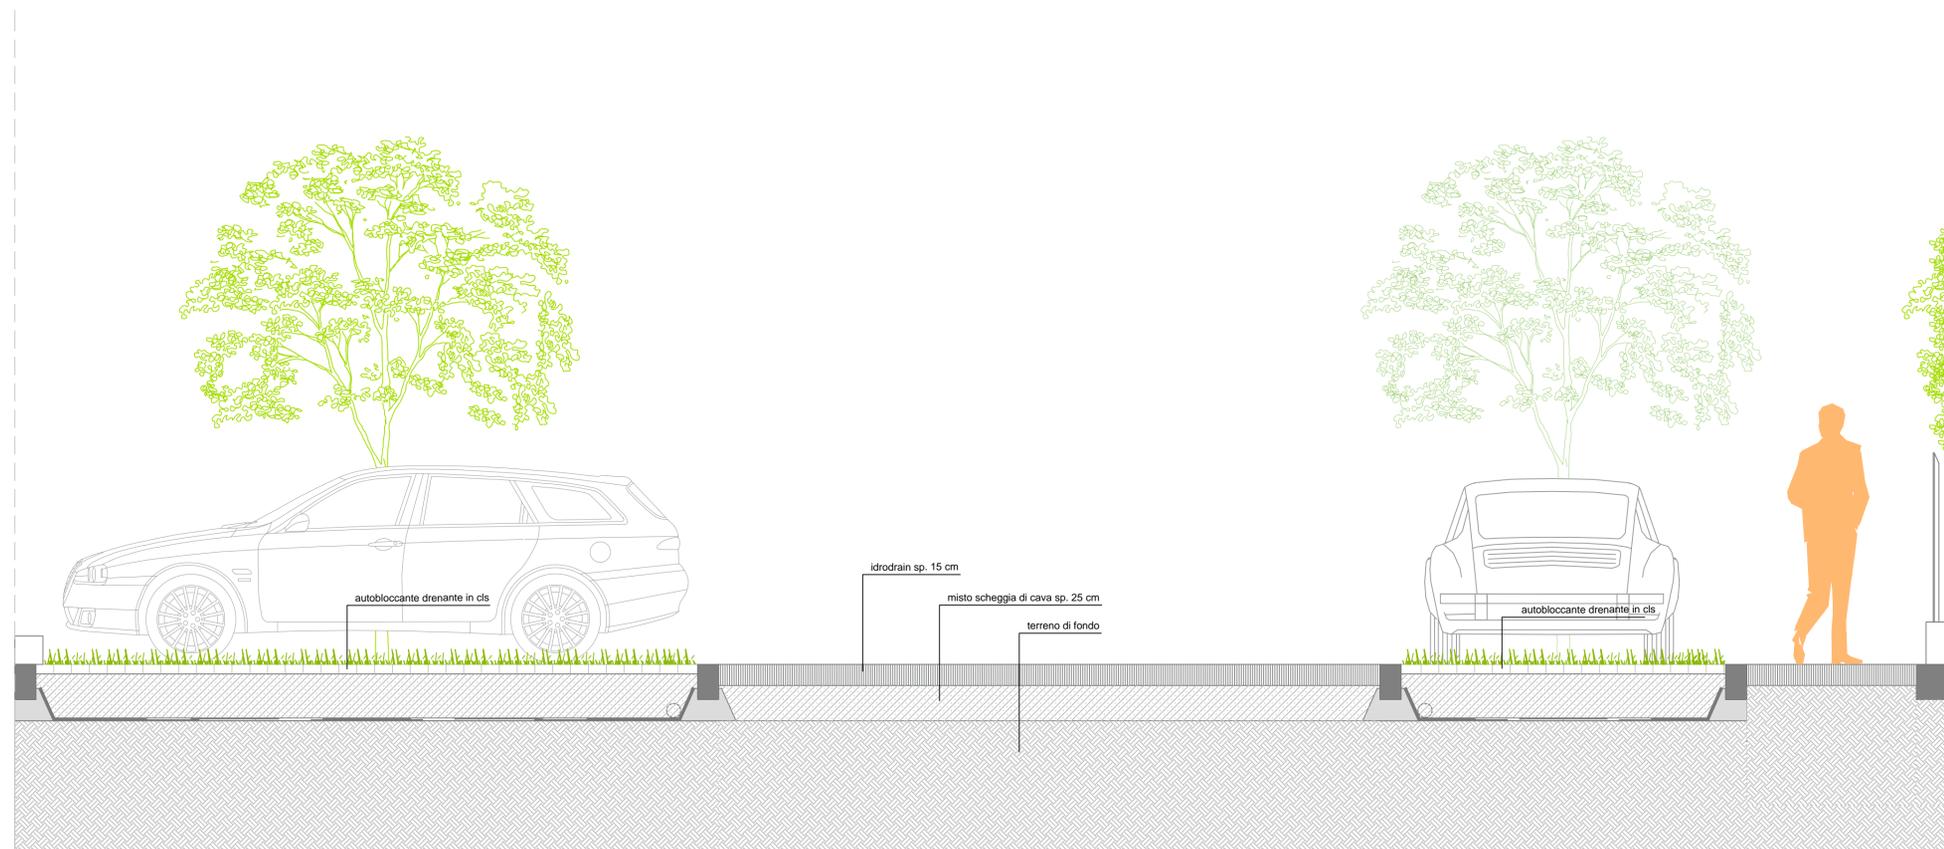

scala 1: 25

NUOVA STRADA

ROMA
RISORSE PER ROMA

15 MUNICIPI 15 PROGETTI

per la città in 15 MINUTI

progetti di riqualificazione dello spazio pubblico

MUNICIPIO VII - AMBITO GREGNA S. ANDREA

RIQUALIFICAZIONE DEGLI SPAZI APERTI

PROGETTO DI FATTIBILITA' TECNICA ED ECONOMICA

P17 - DETTAGLIO I

Roma Capitale
Assessore all'Urbanistica: Maurizio Veloccia
Assessore al Decentramento, Partecipazione e Servizi al Territorio per la Città dei 15 minuti: Andrea Catarci
Direttore Dipartimento Programmazione e Attuazione Urbanistica: Gianni Gianfrancesco
Direttore Trasformazione Urbana: Paolo Ferraro

Responsabile Unico del Procedimento: Enrica De Paullis

Municipio VII
Presidente: Francesco Laddaga
Assessore ai Lavori Pubblici, Patrimonio: Antonella Di Giacomo

Risorse per Roma SpA
Amministratore Unico: Simone De Santis
Direttore Area Territorio: Massimo Mengoni
Unità Pianificazione e Progettazione Urbana: Marco Tamburini

Gruppo di lavoro
Staff dell'Assessore all'Urbanistica:
Elena Andreoni
Staff Presidenza Municipio: Alessandra Cazzola
Dipartimento Programmazione e Attuazione Urbanistica:
Pietro Menichelli, Maria Rita Schirru
Risorse per Roma SpA:
Mariangela Meola (Responsabile di Progetto)
Claudia S. Giordano, Cristina Campanelli

Studio di progettazione STUDIQUAP

Responsabile di progetto: arch. Silvia Cioli
Gruppo di progettazione: arch. Silvia Cioli, arch. Luca D'Eusebio, arch. Andrea Mangoni

Impianti: ing. Pasquale Auteri
Strutture: ing. Dario D'Innocenzo
Geologia: dott. geol. Simone D'Innocenzo
Archeologia: ARCHEOGEOS archeologia & geofisica di Diego Blanco
Coordinamento della Sicurezza: arch. Carlo Zaffina

uap

00 - emissione a Roma Capitale il 29.04.2024