

- LEGENDA**
- limite dell'intervento
  - Indicazioni di progetto per la nuova rotonda in Larco Augusto Corelli, incrocio via della Rustica e via Dameta (intervento escluso dal presente appalto)
  - nuove percorrenze carrabili
  - fabbricati esistenti
  - aiuole e giardini
  - sede stradale e marciapiedi in conglomerato bituminoso
  - pavimentazione in masselli autobloccanti
  - pavimentazione in masselli autobloccanti drenanti
  - pavimentazione antitrauma
  - chiusini esistenti da recuperare
  - caditoie esistenti da recuperare
  - illuminazione stradale esistente da mantenere
  - nuova illuminazioni su palo
  - nuove alberature
  - alberature esistenti da mantenere
  - salvapiante

**ROMA** **RISORSE**  
PER ROMA

**15 MUNICIPI  
15 PROGETTI**  
per la città in **15 MINUTI**  
progetti di riqualificazione dello spazio pubblico

**MUNICIPIO V - LA RUSTICA**  
RIQUALIFICAZIONE DEGLI SPAZI APERTI

**Progetto di fattibilità tecnica ed economica**

**PLANIMETRIA E PROFILI DI PROGETTO**  
scala 1:300

**TAV 04**

Roma Capitale  
Assessore all'Urbanistica: Maurizio Velocità  
Assessore al Decentramento, Partecipazione e Servizi al Territorio per la Città dei 15 minuti: Andrea Catarci  
Direttore Dipartimento Programmazione e Attuazione Urbanistica: Gianni Gianfrancesco  
Direttore Trasformazione Urbana: Paolo Ferraro

Studio di progettazione Invidia Architettura e Ingegneria s.r.l.  
Responsabile di progetto: Arch. Paolo Orsini

**Responsabile Unico del Procedimento:** Enrica De Paulis


**Municipio V**  
Presidente: Mauro Calista  
Assessore ai Lavori pubblici: Maura Lostia  
Assessore alle Politiche urbanistiche, Bioraria, Politiche economiche e finanziarie: Sergio Scalia

**Risorse per Roma SpA**  
Amministratore Unico: Simone De Santis  
Direttore Area Territorio: Massimo Mengoni  
Unità Pianificazione e Progettazione Urbana: Marco Tamburini

**Gruppo di lavoro**  
Staff dell'Assessore all'Urbanistica:  
Elisa Andreoni  
Dipartimento Programmazione e Attuazione Urbanistica:  
Annarita Carotenuto, Simona Campi  
Risorse per Roma SpA:  
Mariangela Meola (Responsabile di Progetto)  
Claudia S. Giordano, Cristina Campanelli


prima emissione 02/2024

Planimetria di progetto - scala 1:300

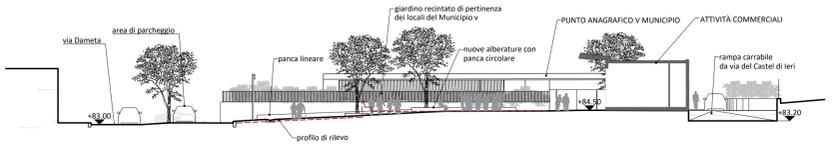


Sezione di progetto A-A' - scala 1:300

Sezione di rilievo C-C' - scala 1:300

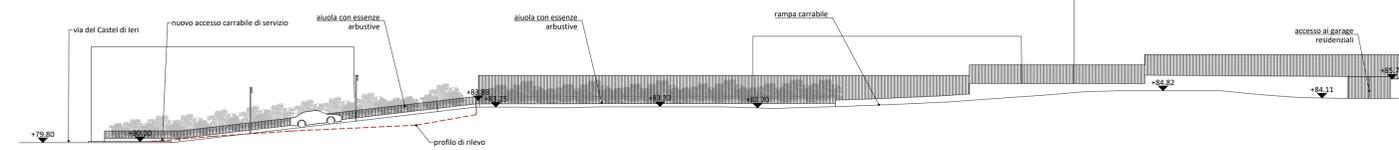

Sezione di rilievo C-C' - scala 1:300

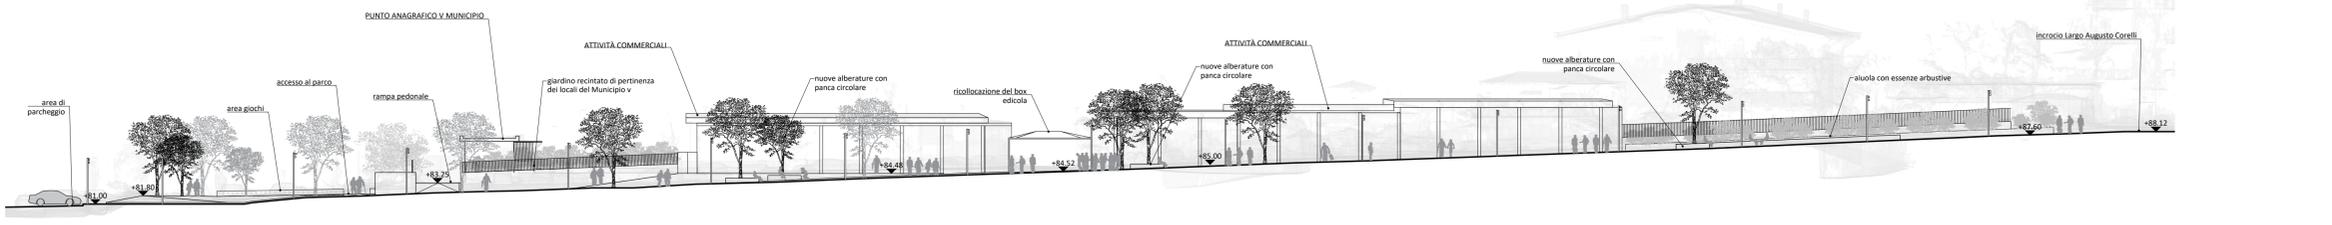

Sezione di progetto B-B' - scala 1:300

