

ROMA

MUNICIPIO XV

PROGRAMMA

15 INTERVENTI PER 15 MUNICIPI PER LA CITTA' DEI 15 MINUTI

RIQUALIFICAZIONE DEGLI SPAZI APERTI DI RELAZIONE

LABARO - FONTANA QUATTRO FIUMI e PARCO MARTA RUSSO

STUDIO DI FATTIBILITA' TECNICO ECONOMICA

CUP: J87B22000630004 CIG: 9821345E46

INQUADRAMENTO 2

Sovrapposizioni PRU

09

elaborato n.

scala

data

29.01.2024

Comittente:

Comune di Roma
Dipartimento Programmazione e Attuazione Urbanistica
Direzione Trasformazione Urbana
R.U.P. Architetta Enrica De Paulis

Progettista incaricato:

U-Space S.r.l. - Roma

Direttore tecnico U-Space S.r.l.:

Architetto, Giovanni Manco

Ritievi topografici:

Studio ENTASIS
Ingegnere, Liberace Alessandro

Gruppo di lavoro (U-Space S.r.l.):

Architetto, Giovanni Manco - Coordinatore
Architetto, Ilaria Alonzi
Architetto, Timothy Brownlee
Architetto, Anna Paola Di Riso
Architetto, Raul Enzo Fedeli
Architetto, Stefano Mugnoz
Architetto, Daria Quaresima
Paesaggista e Architetto Junior, Giacomo Aleffi
Geologo, Oreste Schiavoni

revisione n.

tipo di revisione

data

nome

ruolo

controllo

01


Controllo completezza e coerenza

29.01.2024


GM

RP


09_20240129_24001-RIL-D-B-02_00_Inquadramento2 - Sovrapposizioni PRU.pdf

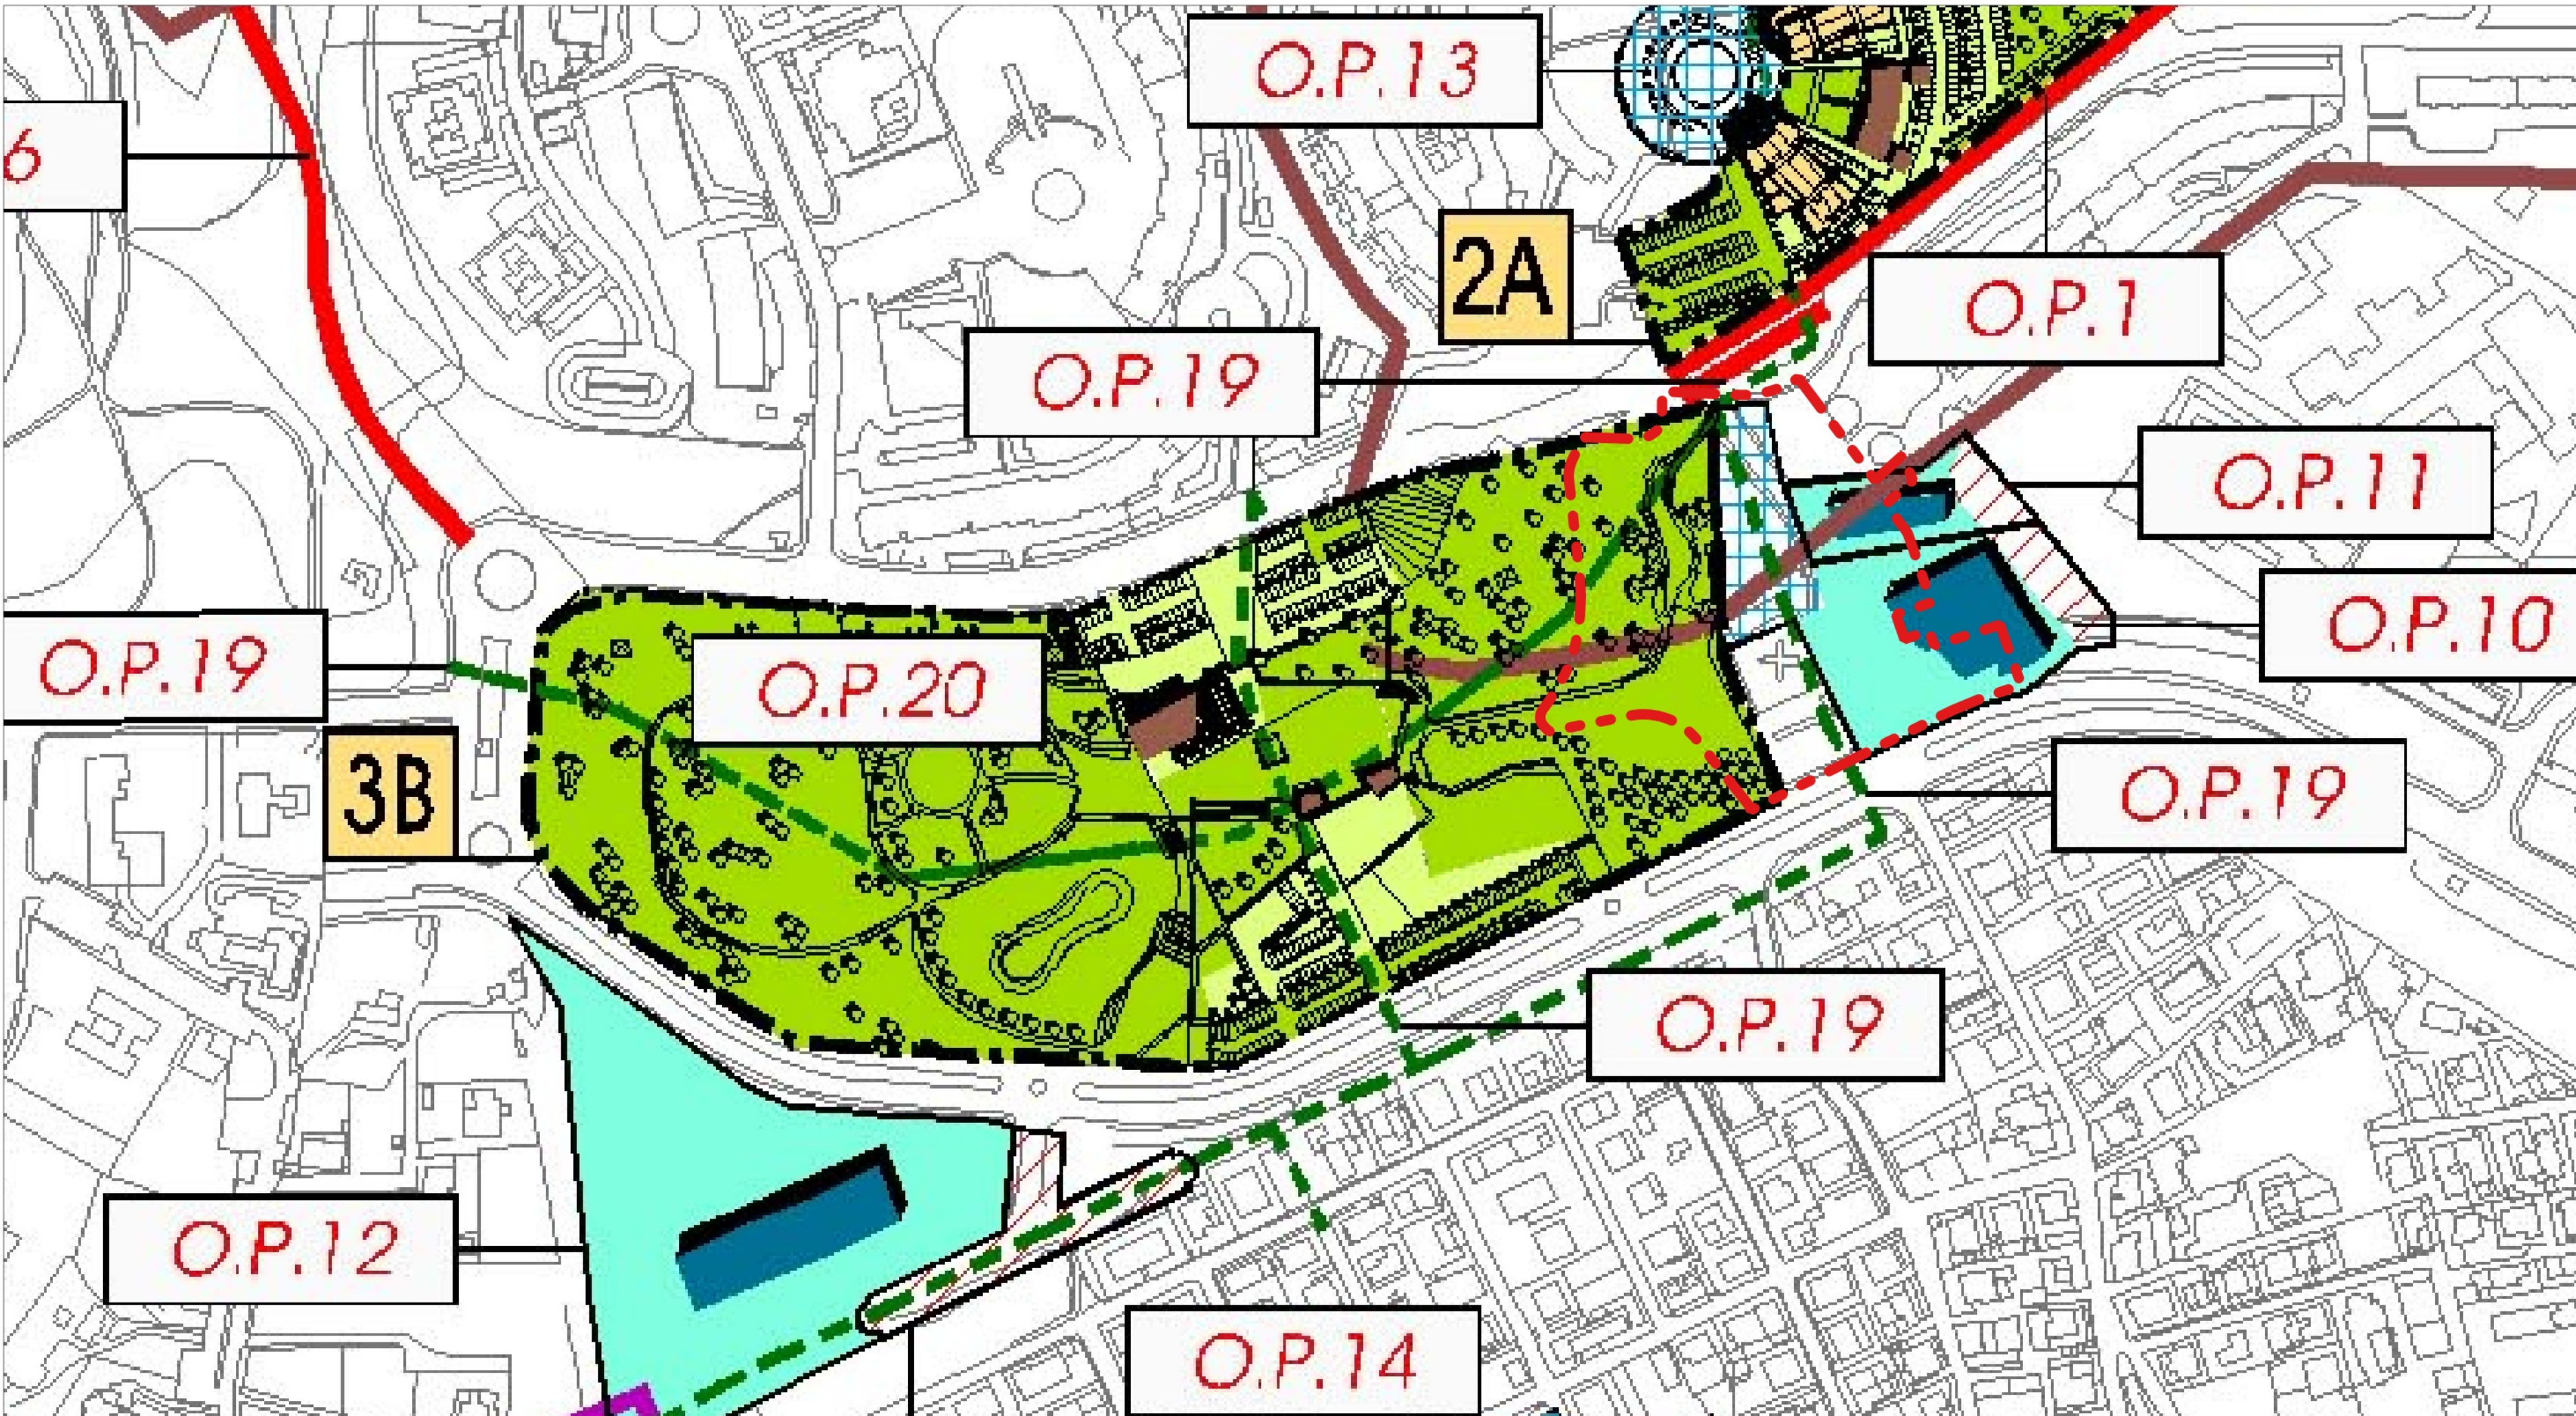

PRU, Programma di Recupero Urbano ex art. 11 L. 493/93, "Labaro - Prima Porta" scala 1:2.000

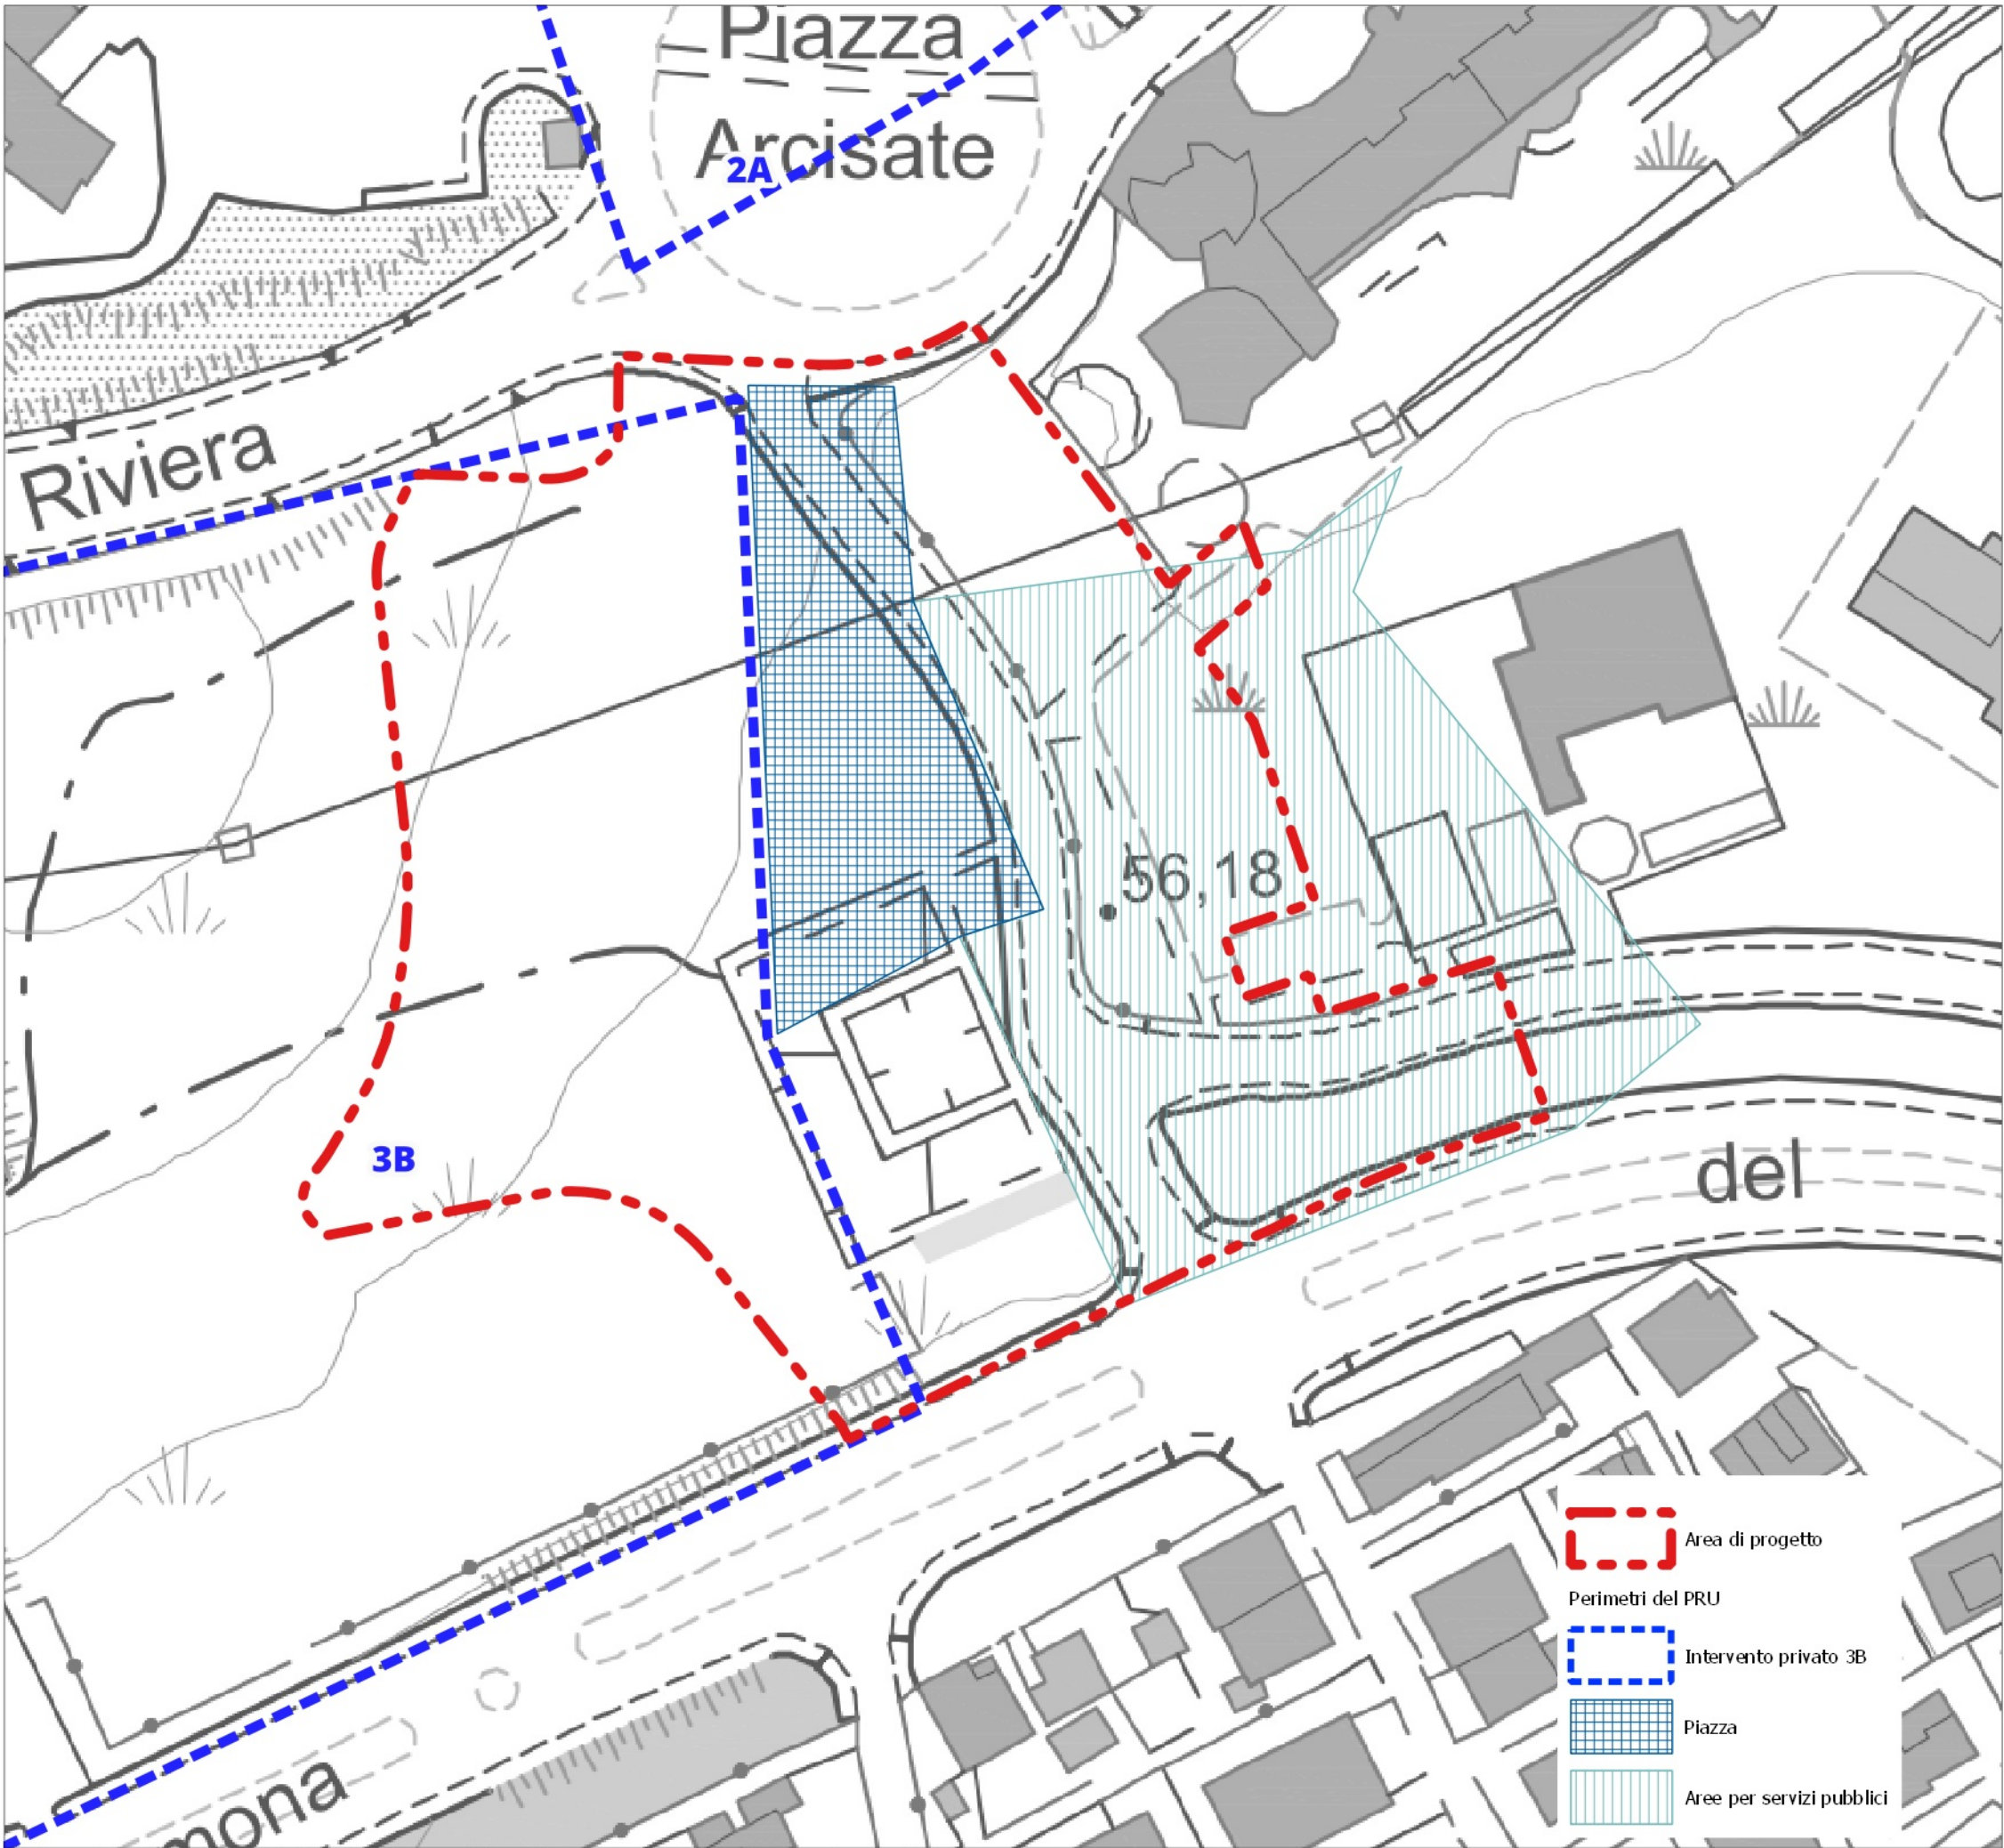

Perimetri degli interventi del PRU "Labaro - Prima Porta" su Carta Tecnica Regionale 2020 scala 1:1.000

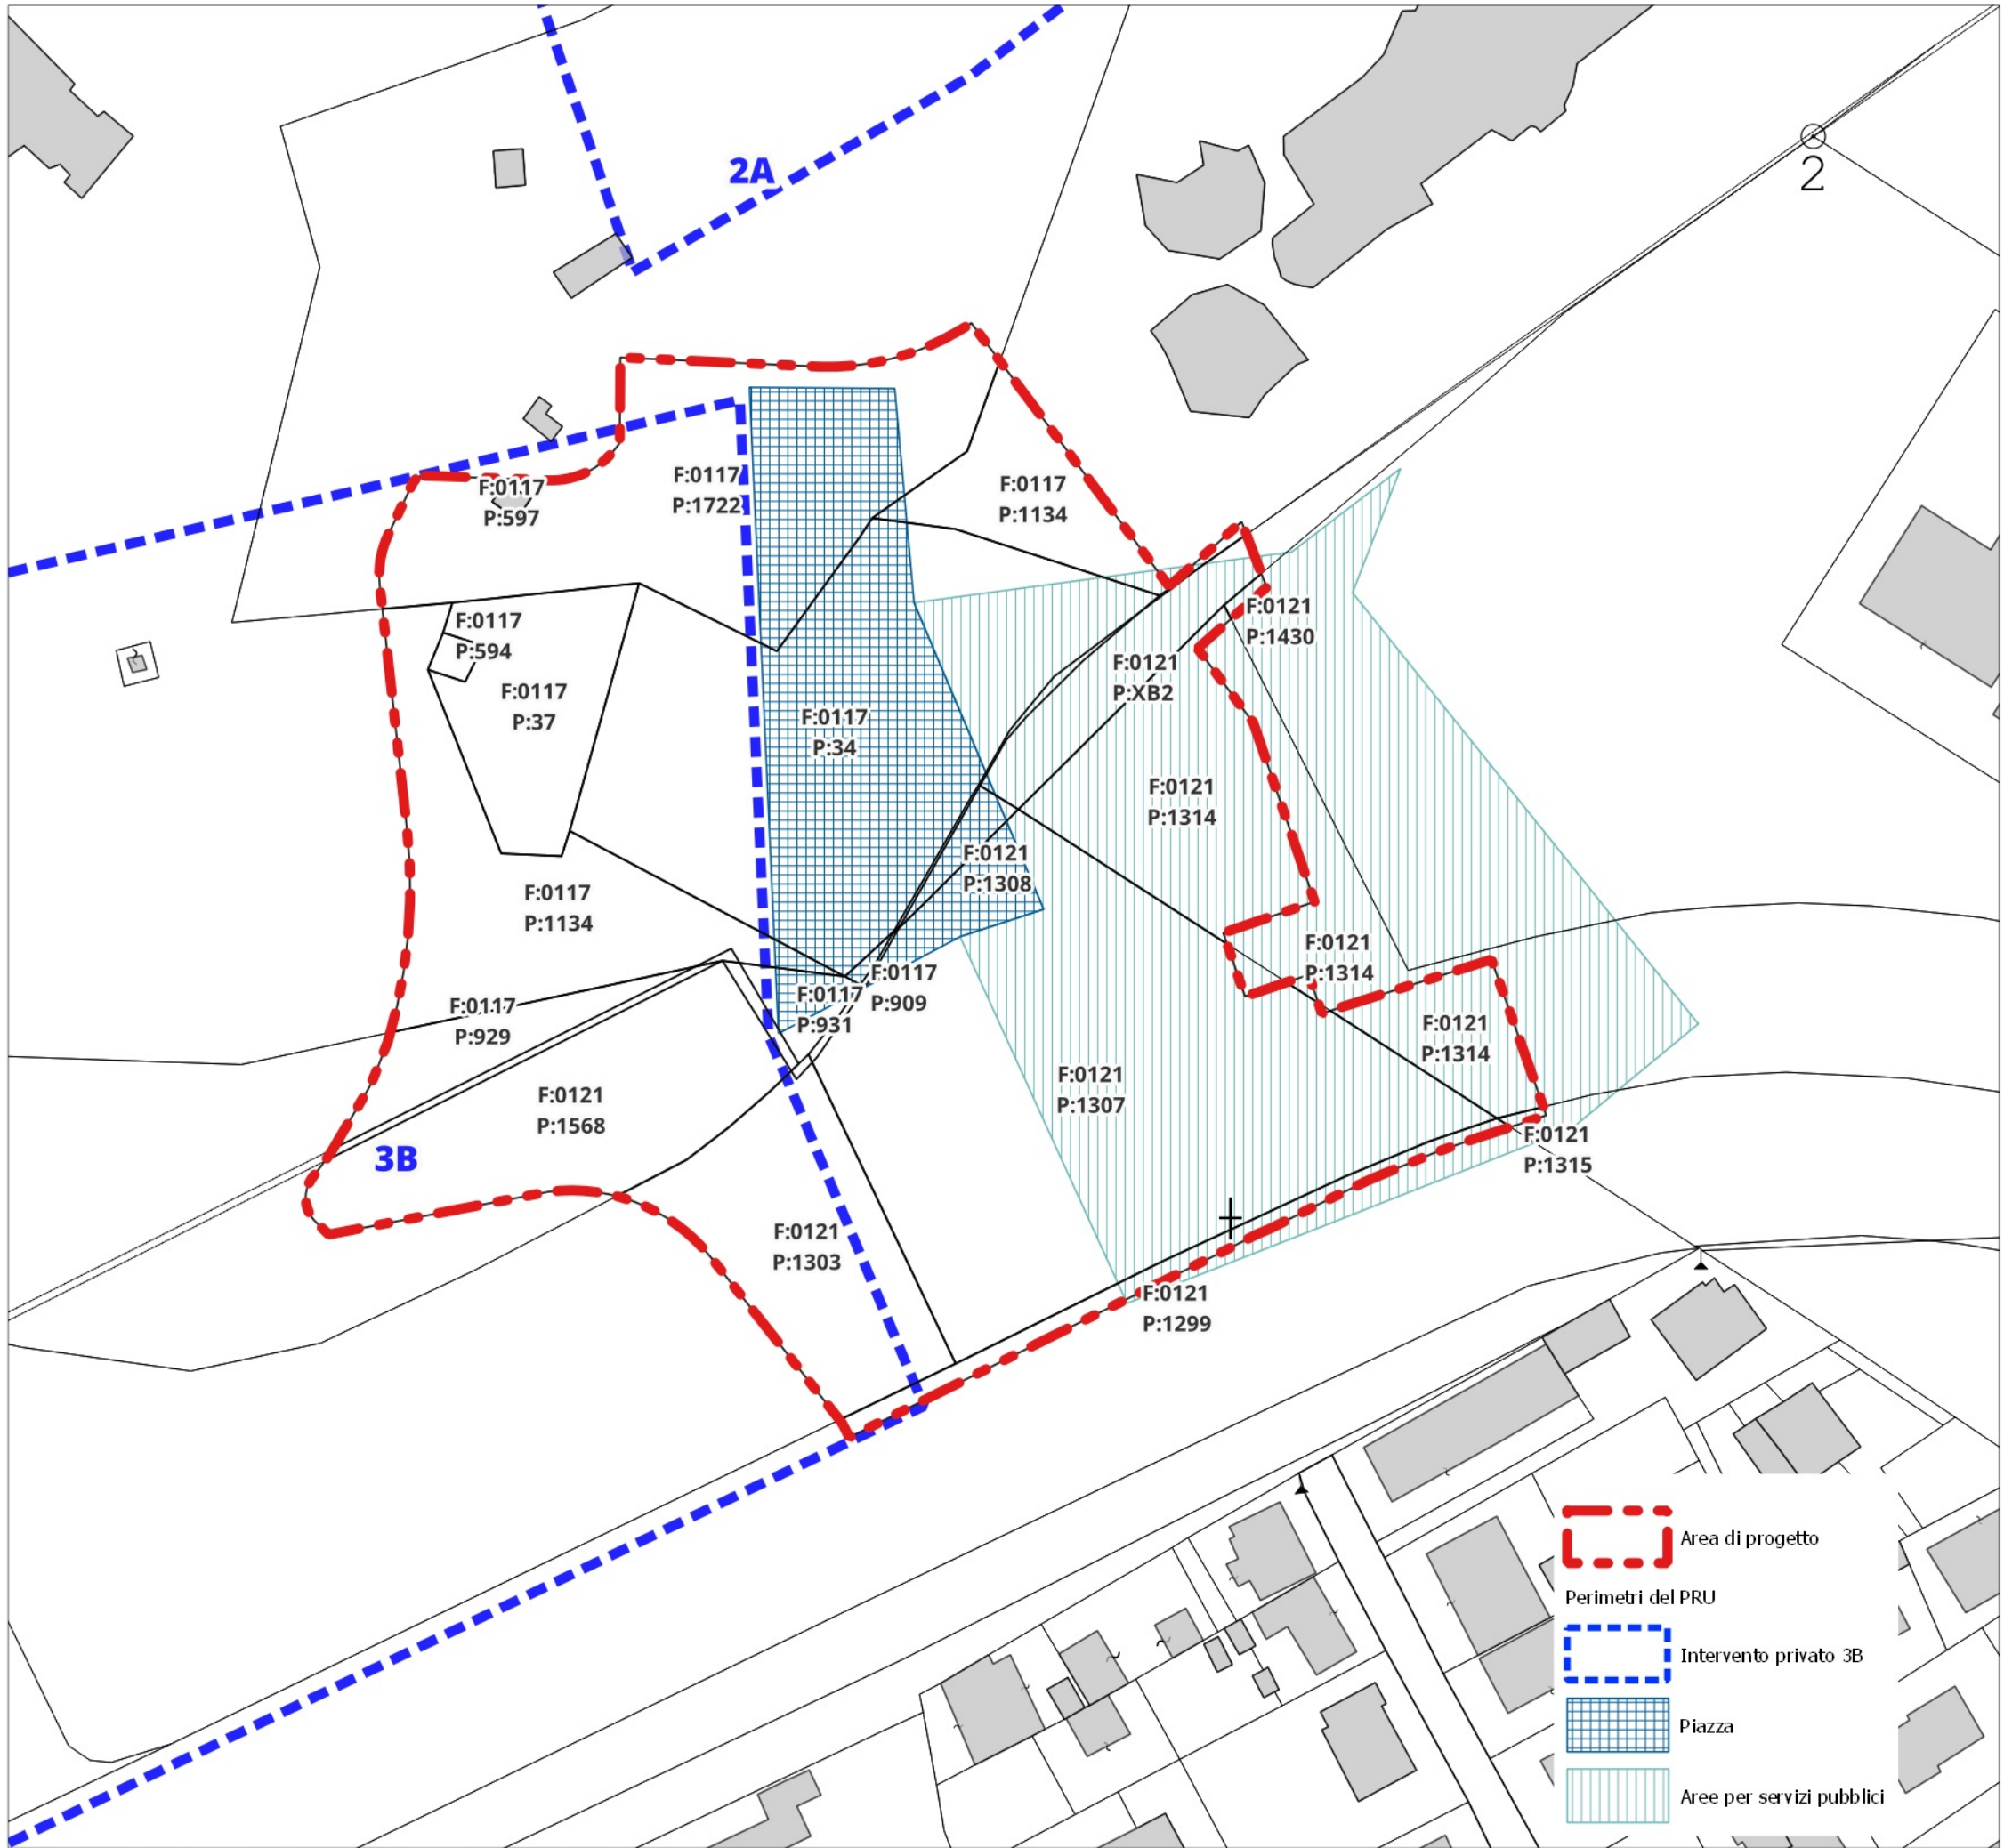

Perimetri degli interventi del PRU "Labaro - Prima Porta" su catastale scala 1:1.000