ROMA MUNICIPIO XV

PROGRAMMA
15 INTERVENTI PER **15** MUNICIPI PER LA CITTA' DEI **15** MINUTI

RIQUALIFICAZIONE DEGLI SPAZI APERTI DI RELAZIONE LABARO - FONTANA QUATTRO FIUMI e PARCO MARITA RUSSO

STUDIO DI FATTIBILITA' TECNICO ECONOMICA
CUP: J89J22000900000 CIG: 9813455E8B

Stato di Fatto - Planimetria Quadrante 'B'

ELABORATO **12**

SCALA: **1:100**
DATA: **29.01.2024**

Committente
Comune di Roma
Dipartimento Programmazione e Attuazione Urbanistica
Direzione Trasformazione Urbana
R.U.P. Architetto Enrico De Paolis

Progettista incaricato
Raggruppamento Temporaneo di Professionisti
Architettura e Ingegneria:

Studio Associato Bellini

Direttore:

Direttore Area di Milano S.r.l.
Architetto, Giuseppe Marco - Coordinatore
Ingegnere, Luca Bellini
Architetto, Tommaso Bonanomi
Architetto, Anna Paola De Nardi
Ingegnere, Giovanni Ferro
Architetto, Stefano Magnani
Ingegnere, Alessandro Pellegrini
Paesaggista e Architetto Junior, Giacomo Aloffi
Geologo, Claudio Scarascia

Mandatagaranto
Ingegnere, Luca Ferro
Ingegnere, Gabriele Alessandro

REVISIONE n.	DATA REVISIONE	DESC.	DATA	V. CAP.

Capitolato

ARCHIVIO	NOME DI CAPITOLO	DATA	CAP.	VER.
01	Sostenibilità ambientale e sanitaria	29.01.2024	00	00

Nome elaborato
01_ABB00_00001-00_D-B-00_01_Planimetria Quadrante B.pdf

Nuvola di Punti 01

Nuvola di Punti 02

- ALBERO
- BASE SCARPATA
- TESTA SCARPATA
- BORDO STRADA
- VERTICE RECINZIONE
- SCALA
- QUOTE
- TOMBINI O GRIGLIE
- MURO IN C.A.
- BASAMENTO
- AIUOLA
- MURO IN PIETRA
- PALI, LAMPIONI O ALTRO

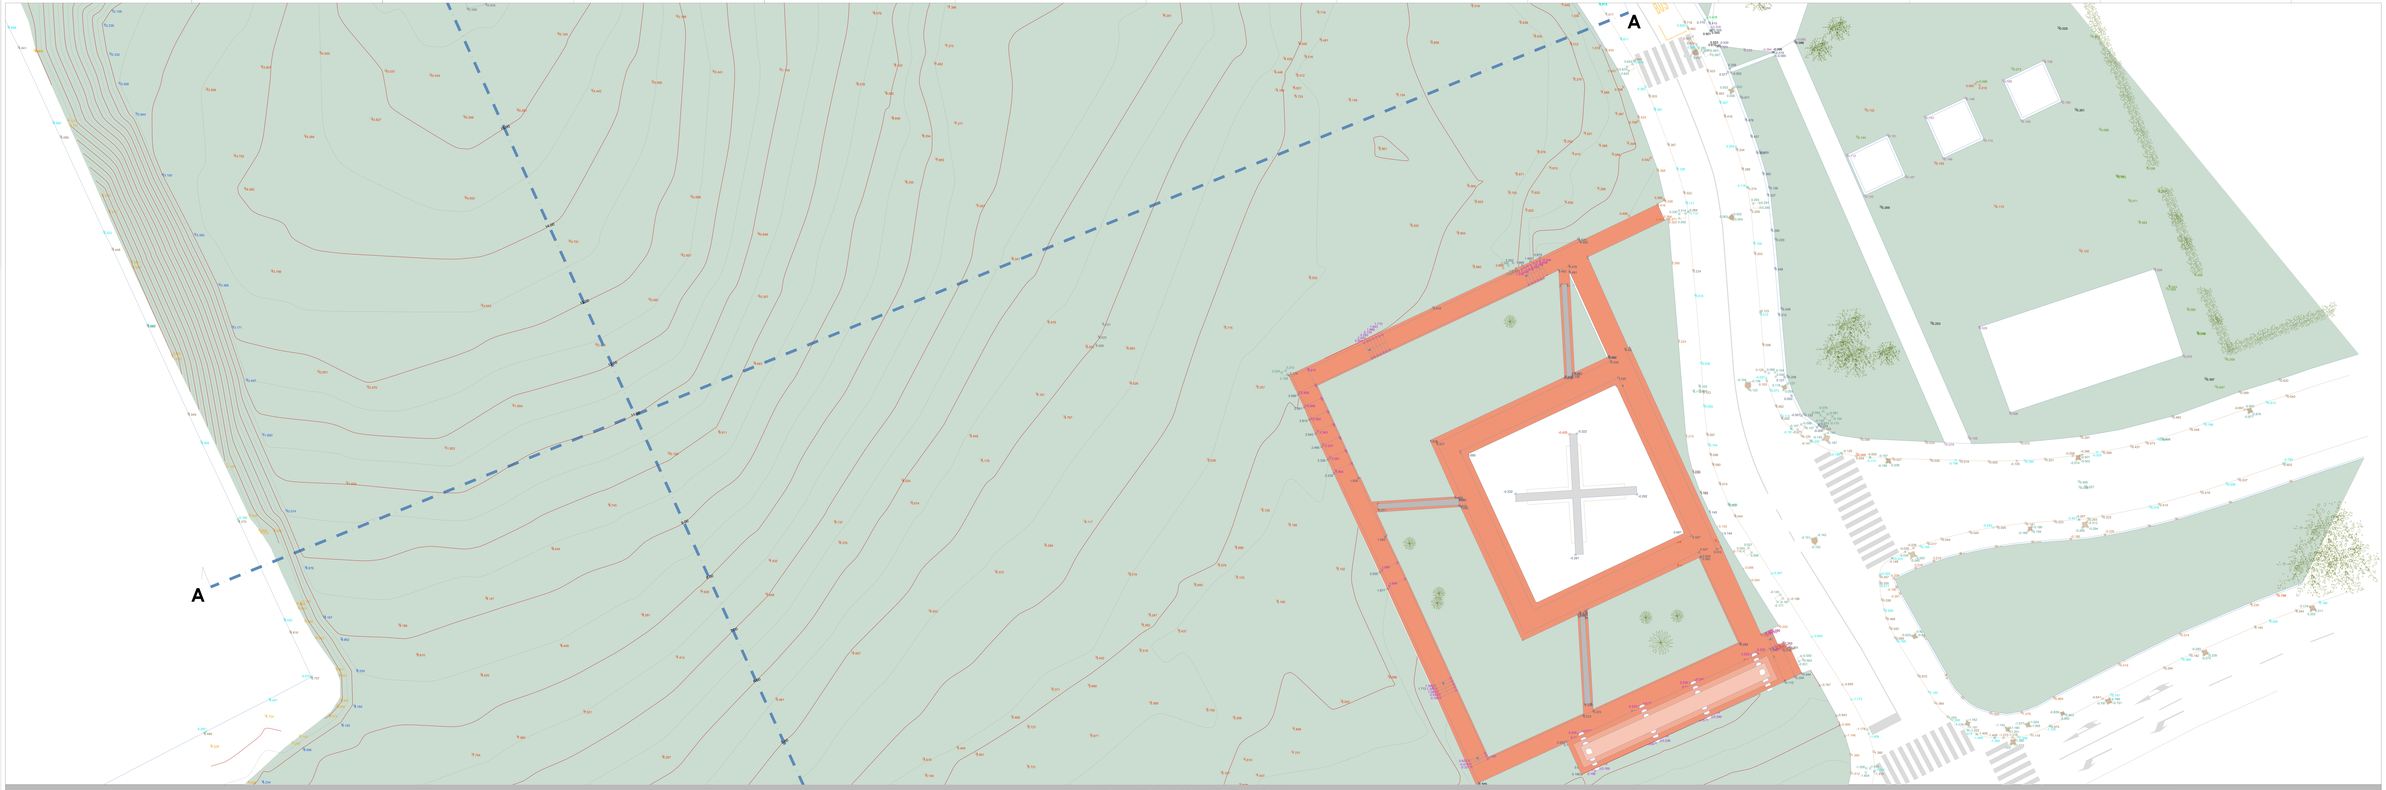

PLANIMETRIA QUADRANTE 'B' - SCALA 1:100