

24

scala: 1:200
data: 29.01.2024

Completato:
Comune di Roma
Dipartimento Programmazione e Attivazione Urbanistica
Direz. Direzione Programmazione Urbanistica
R.U.P. Architetto Unica De Paolis



Progettata incaricata:
Studio S.L. Roma
Direttore Tecnico S.L. Roma
Architetto: Giovanni Mancini

Gruppo di lavoro (S. S. L.):
Architetto: Giovanni Mancini - Coordinatore
Architetto: Isabella Albani
Architetto: Timothy Brownlee
Architetto: Anna Paola Di Riso
Architetto: Raii Enzo Fedeli
Architetto: Stefano Magnoz
Architetto: Daria Quaresima
Pianificatore e Architetto junior: Giacomo Alfati
Geologo: Orietta Schiavoni


Ritorni topografici:
Studio ENFASIS
Viggenieri, Liberato Alessandro

revisione n.	tipo di revisione	data	nome	ruolo
01	Controllo completezza e coerenza	29.01.2024	GM	RP


24_20240129_24001-ARC-0-0-00_00_Sezioni Generali di progetto.pdf

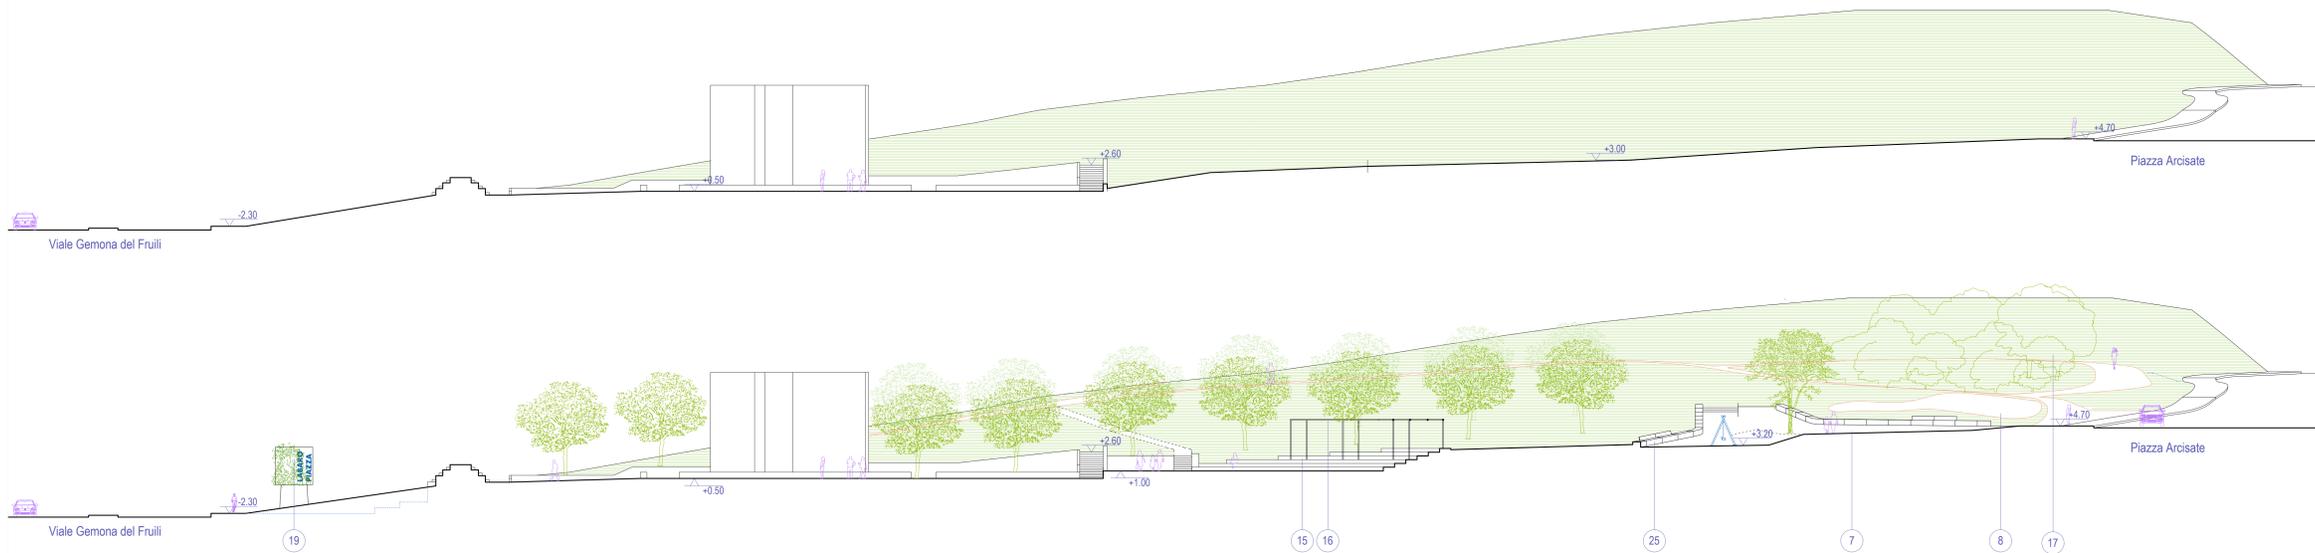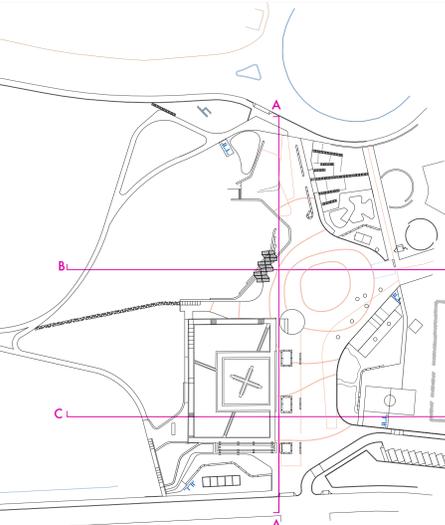

Sezione A-A. Stato ante operam e post operam in scala 1:200

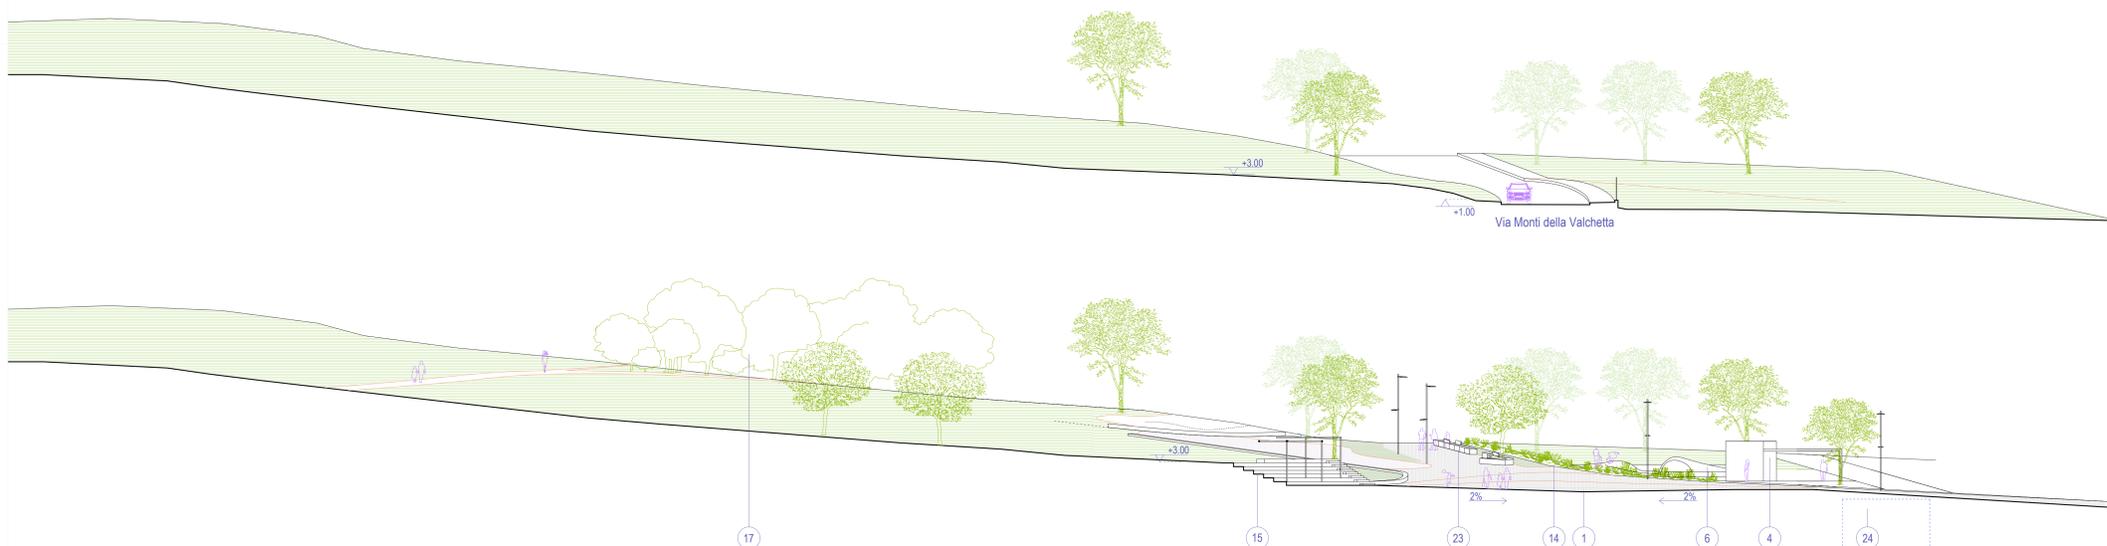

Sezione B-B. Stato ante operam e post operam in scala 1:200

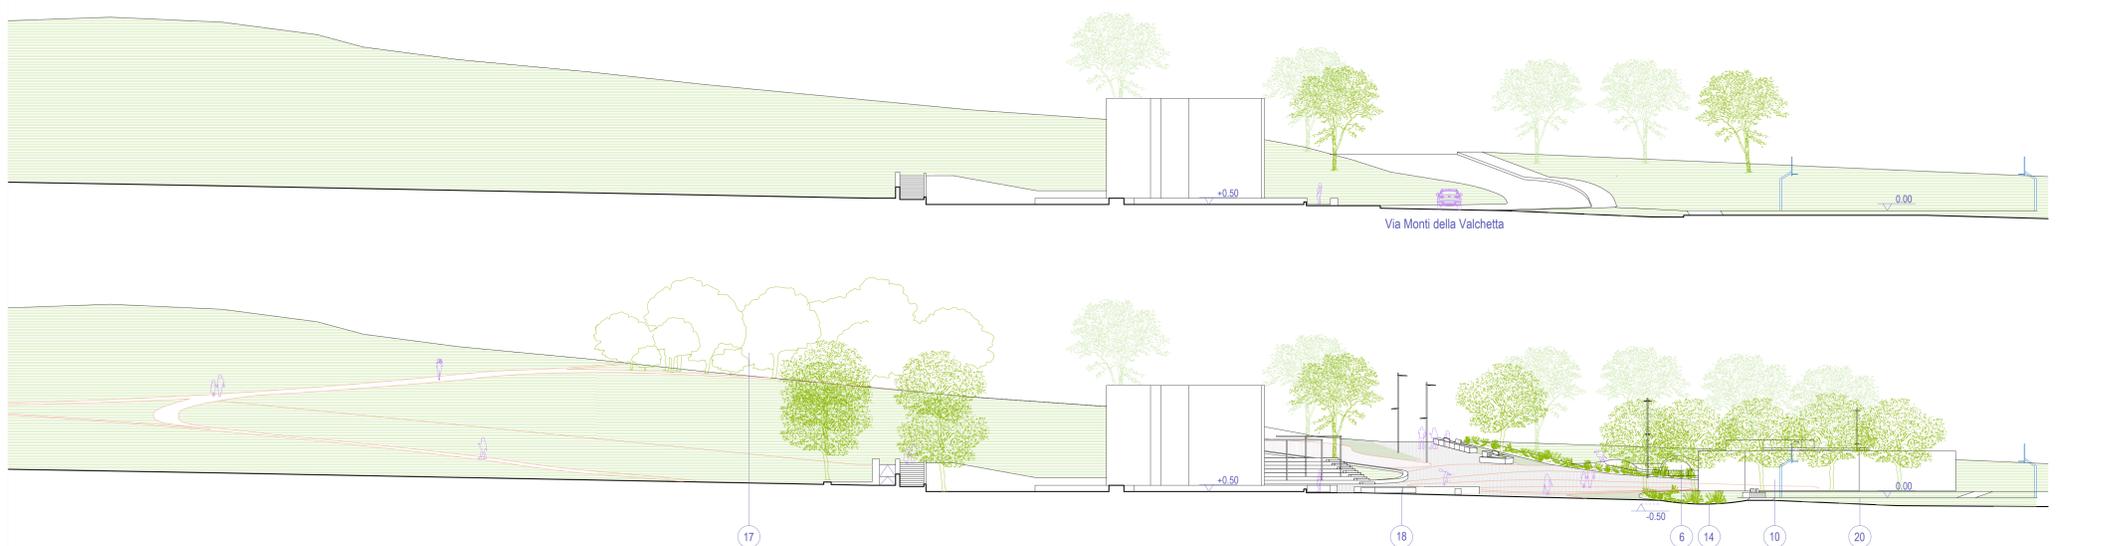

Sezione C-C. Stato ante operam e post operam in scala 1:200

Planimetria generale di progetto con individuazione delle sezioni

- Legenda**
- 1_Leggera depressione allagabile;
 - 2_Palchetto/panca
 - 3_Presiposizione per Bookcrossing Pod;
 - 4_Spazio per attrezzature finalizzate alla somministrazione di cibo e bevande;
 - 5_Giardino didattico;
 - 6_Skatepark;
 - 7_Isola Giochi attrezzata;
 - 8_Isola Outdoor fitness con attrezzatura del tipo MyEquilibria My Isle Rocco;
 - 9_Portabiciclette del tipo Metalco Ciclos per bici;
 - 10_Superficie destinata al centro civico. 70-100mq
 - 11_WC pubblico;
 - 12_Superficie pitturabile (urbanistica tattica, ecc.);
 - 13_Predisposizione per eventuale Bike box;
 - 14_Giardini della pioggia;
 - 15_Arena su pendenza;
 - 16_Schermature solari tipo Metalco Ombre in città Tile;
 - 17_Tiny Forest
 - 18_Sedute modulari tipo Metalco Grandi Fioriere o Harris Isola
 - 19_Struttura leggera con supporto per rampicanti, ombreggiante
 - 20_Campetto esistente
 - 21_Accesso ai mezzi di soccorso
 - 22_Sedute del tipo Metalco Stone
 - 23_Sedute modulari del tipo Bellitalia Demetra
 - 24_Cisterna interrata per raccolta acque meteoriche con vano ispezionabile