

edizione n. **27**

scala **1:200**

data **29.01.2024**

Completato:
Comune di Roma
Dipartimento Programmazione e Attuazione Urbanistica
Direzione Trasformazione Urbana
R.U.P. Architetto Cinzia De Paula

Progettata incaricata:
di Roma S.r.l. - Roma
Direttore tecnico U-Space S.r.l.
Architetto: Giovanni Manco

Gruppi di lavoro U-Space S.r.l.:
Architetto: Giovanni Manco - Coordinatore
Architeta: Isabella Altucci
Architeta: Terroly Blomlee
Architeta: Anna Paula Di Paolo
Architeta: Raii Enzo Felici
Architeta: Stefano Mugnoz
Architeta: Dora Quaresima
Pianificatore e Architetto junior: Giacomo Aelli
Geologo: Ornata Schiavoni


Rilievi topografici:
Studio ENTASIS
Vigorelli, Liberao Alessandro

| revisione n. | tipo di revisione | data | nome | ruolo |
|--------------|--|------------|------|-------|
| 01 | 100 di controllo Controllo completezza e coerenza | 29.01.2024 | GM | RP |

file: 27_20240129_24001-ARC-D-8-12_00_Scavi e rinterri.pdf

Legenda

- Principali superfici di scavo
- Principali superfici di riporto

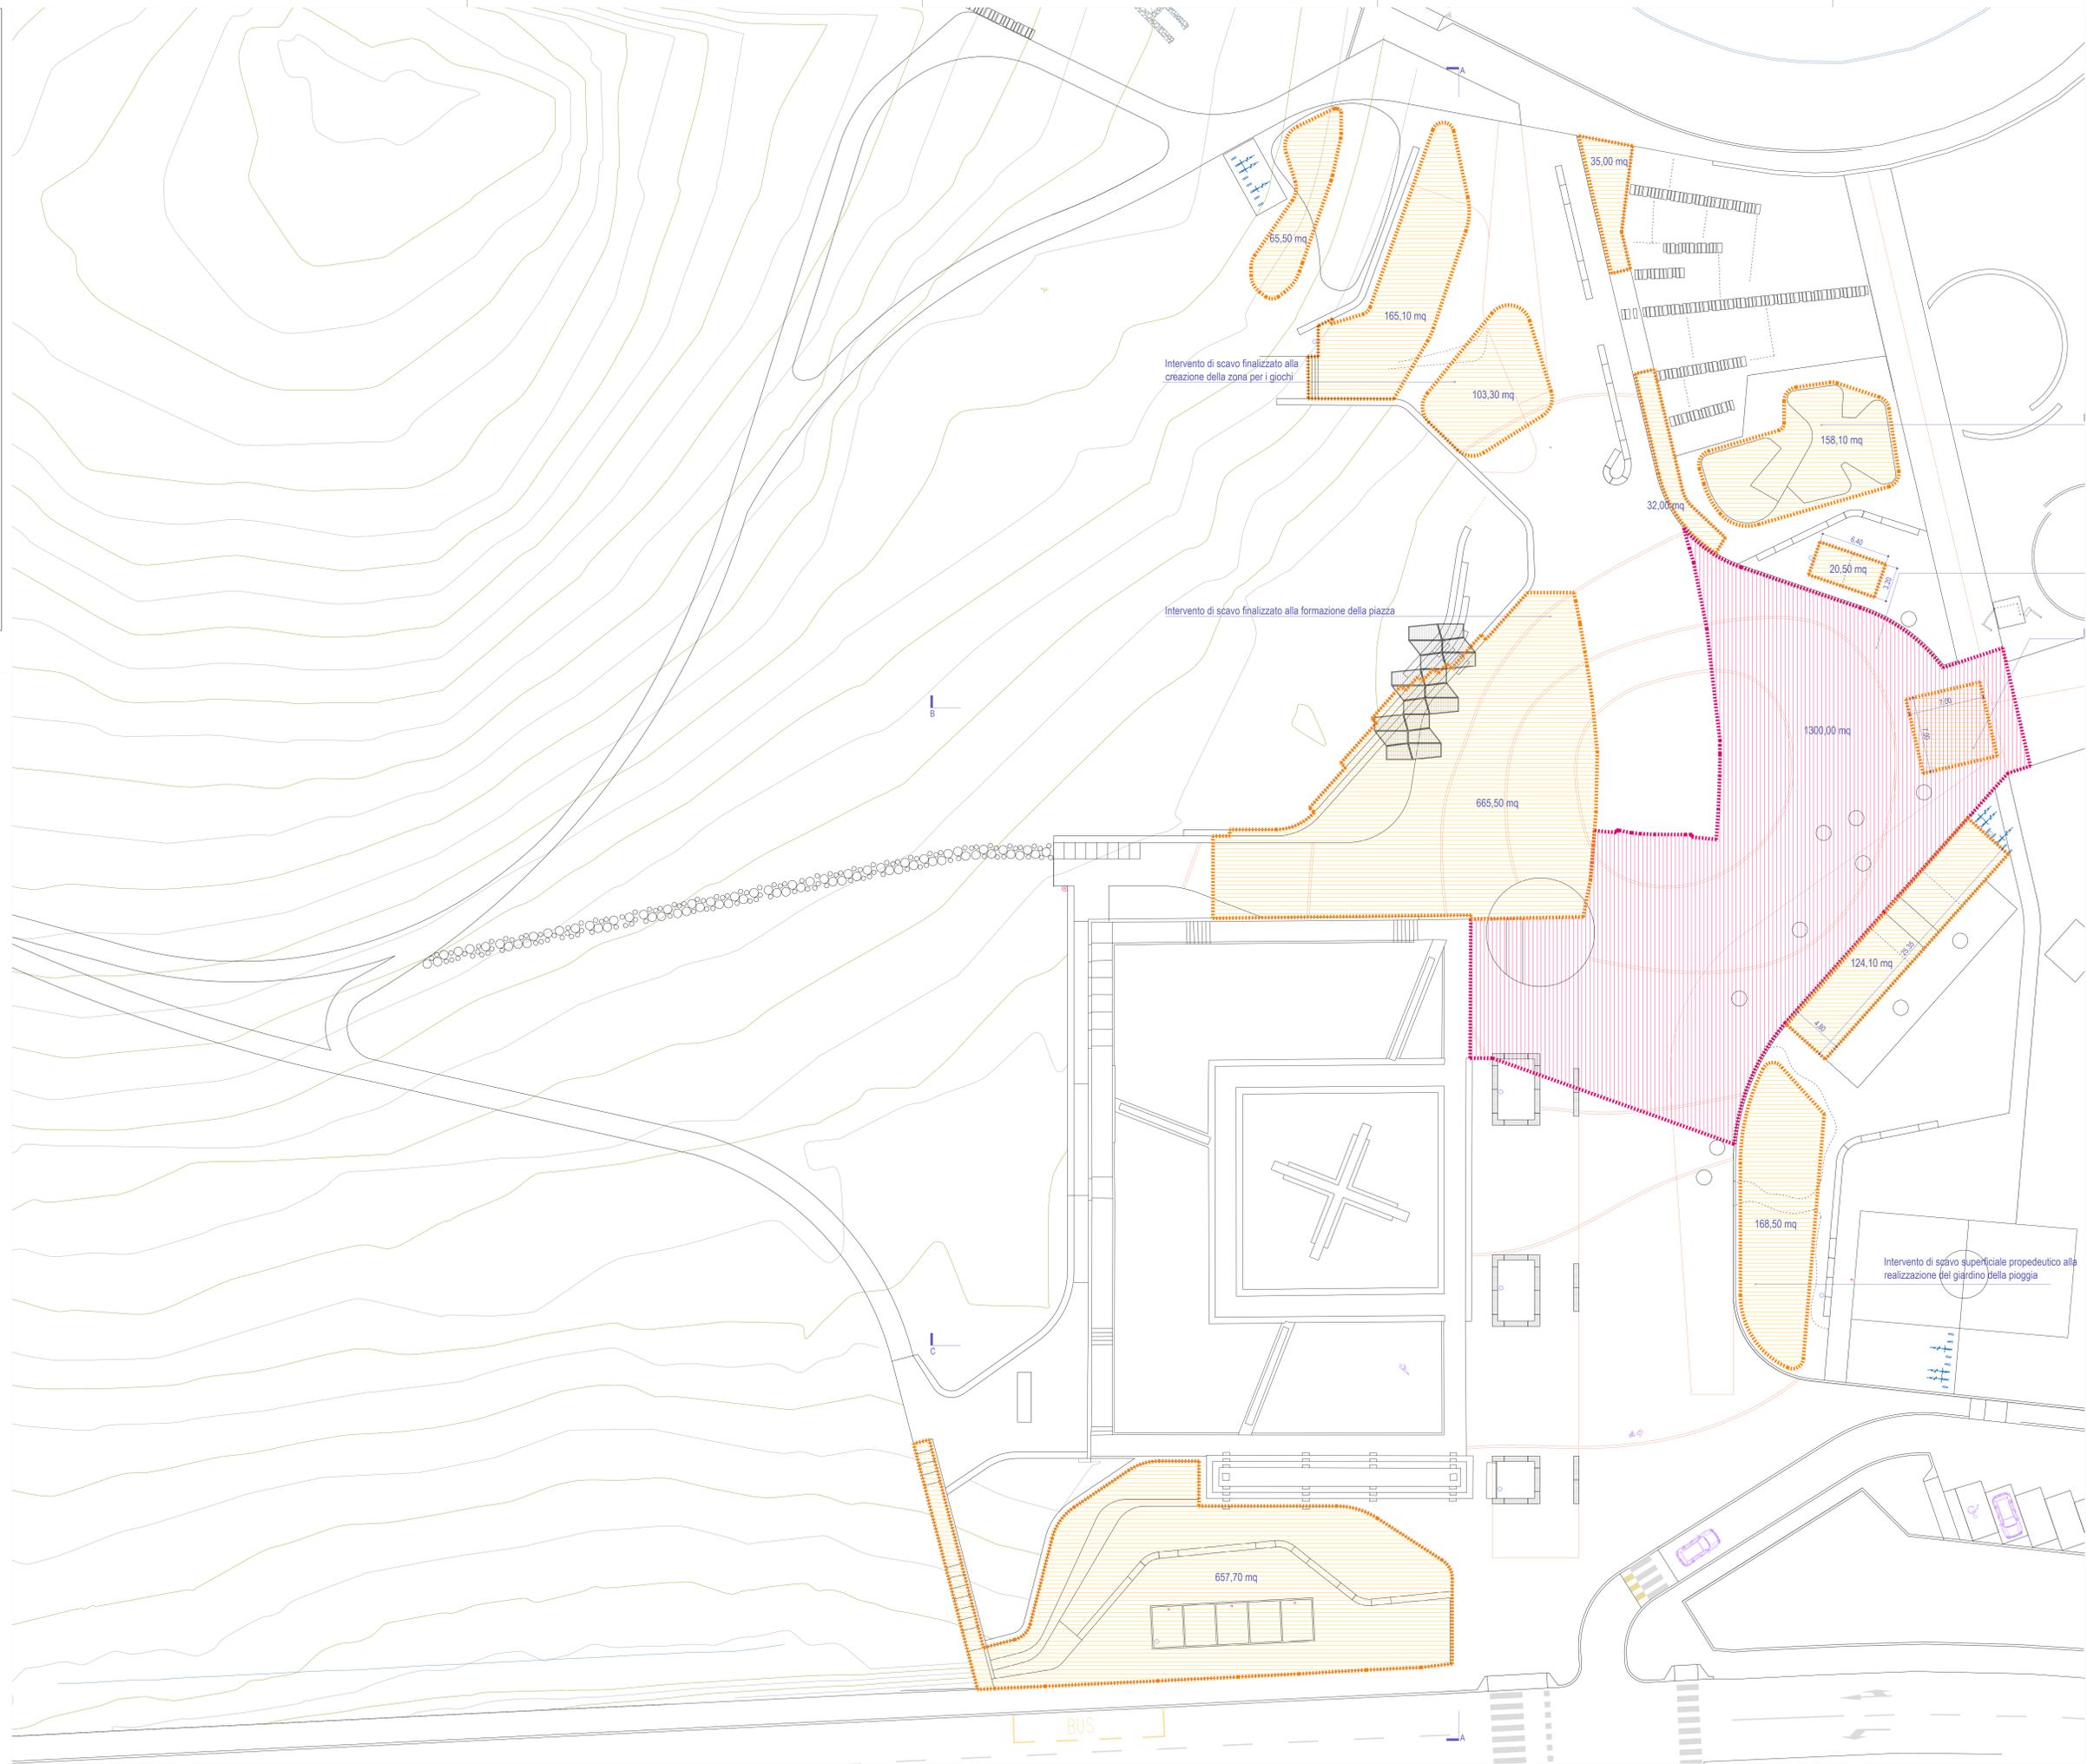

Planimetria generale di progetto, scavi e rinterri