

29

scala 1:200
data 29.01.2024

■ #P/E
□ Casavio

Comitente:
Comune di Roma
Dipartimento Programmazione e Attuazione Urbanistica
Direzione Trasformazione Urbana
S.U.P. Architetto Enrico De Paolis

Progettista incaricato:
U.Spaes S.r.l. - Roma
Direttore tecnico U.Spaes S.r.l.:
Architetto, Giovanni Manco

Gruppo di lavoro U.Spaes S.r.l.:
Architetto, Giovanni Manco - Coordinatore
Architetto, Iaria Aloisi
Architetto, Timothy Browne
Architetto, Anna Paola Di Rigo
Architetto, Rezi Enzo Fedeli
Architetto, Stefano Mugozz
Architetto, Denis Quaresimi
Paisaggista e Architetto Urban, Giacomo Altè
Geologo, Oreste Schiavoni

Rilievi topografici:
Studio ENTASIS
Ingegnere, Libero Alessandro

revisione n.	tipo di revisione	data	nome	ruolo
	istituzione			

tipo di controllo	data	nome	ruolo
01	29.01.2024	GM	RP

documenti:
29_20240129_24001-ARC-D-B-14_00_Abaco arredo urbano.pdf

Legenda

Elementi di arredo dello spazio urbano



Sedute modulari del tipo Metalco Grandi Fioriere o Harris Isola



Sedute del tipo Metalco Stone



Sedute del tipo Metalco Stone



Schermature solari tipo Metalco Ombre in città Tile



Rastrelliere porta biciclette del tipo Metalco Ciclos



Griglia del tipo Metalco Flora




Dissuasore del tipo Metalco Diffusion News



Cestino del tipo Metalco Spencer C



Espositore del tipo Metalco Targa

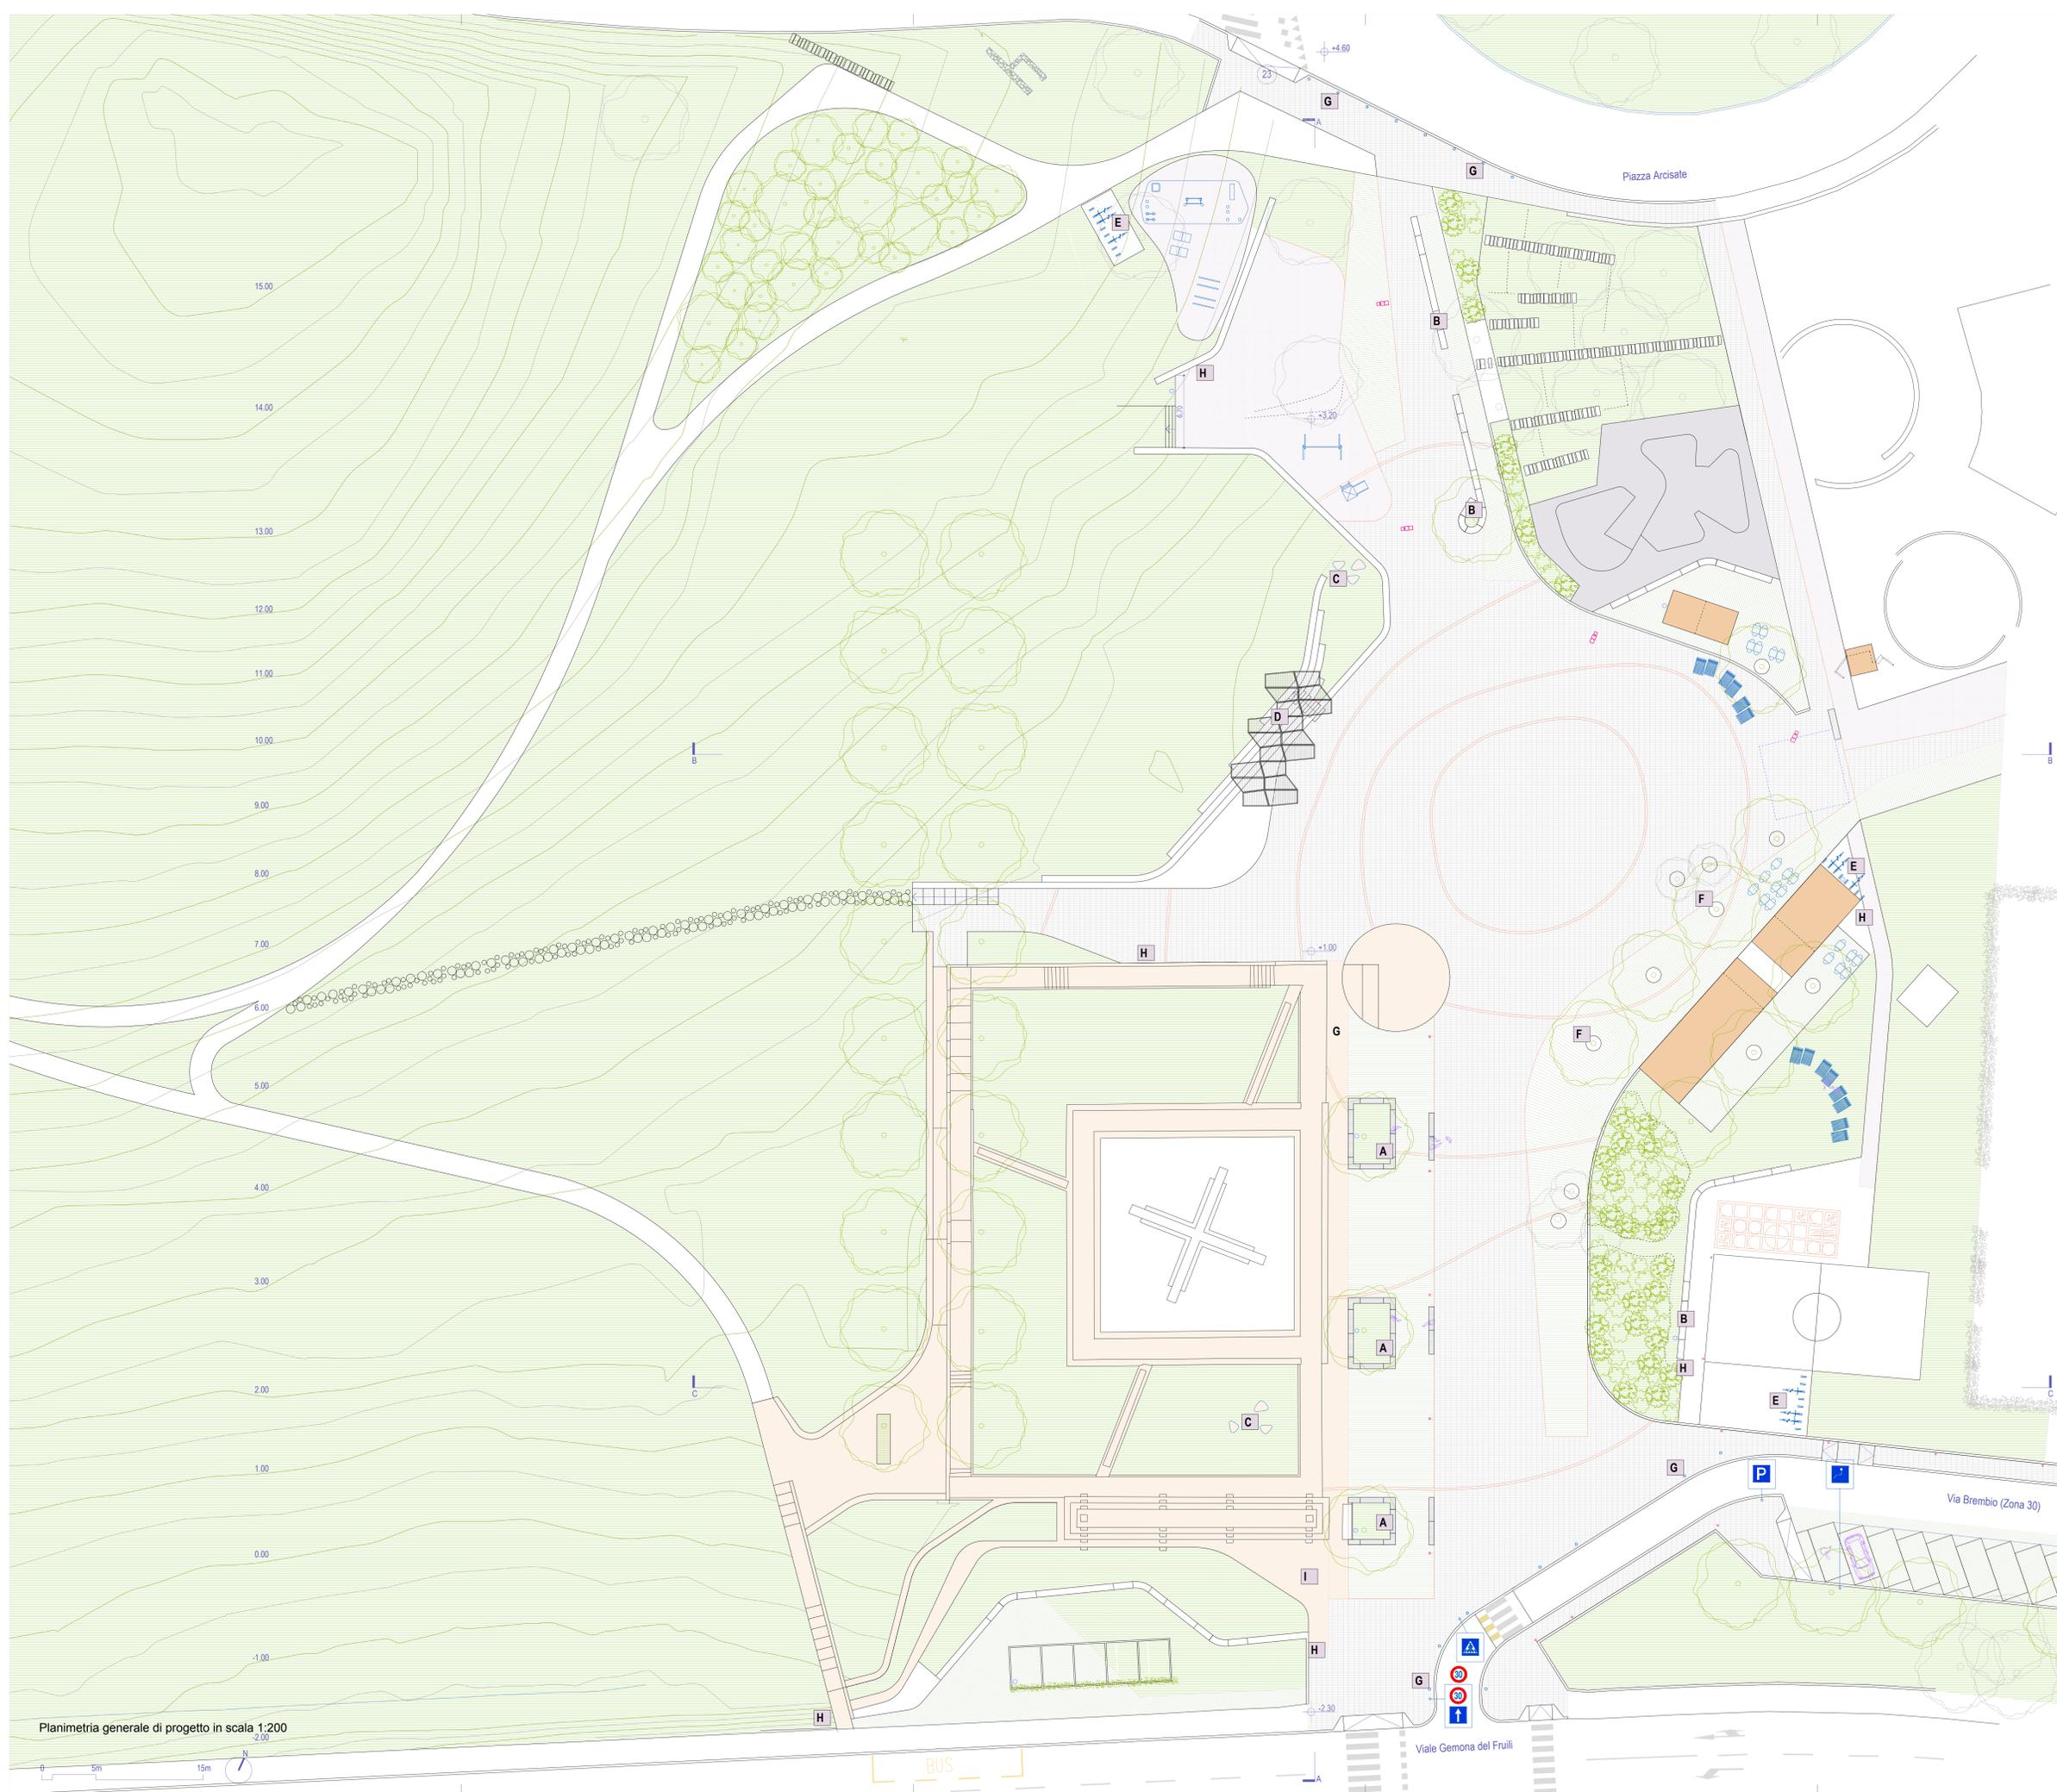

Planimetria generale di progetto in scala 1:200