

PROGRAMMA
15 INTERVENTI PER 15 MUNICIPI PER LA CITTA' DEI 15 MINUTI

RIQUALIFICAZIONE DEGLI SPAZI APERTI DI RELAZIONE
LABARO - FONTANA QUATTRO FIUMI e PARCO MARTA RUSSO

STUDIO DI FATTIBILITA' TECNICO ECONOMICA
CUP: J87B2200630004 CIG: 9821345E46

STATO DI PROGETTO
Secondo Stralcio funzionale - Planimetria Opere Aggiuntive

31

45800000 n.

scala: 1:200

data: 29.01.2024

NOTE

Escluso

Consistenti:

Comune di Roma
Dipartimento Programmazione e Attuazione Urbanistica
Direzione Trasformazione Urbana
S.U.P. - Architetto Enrico De Paolis

Progettista incaricato:
U-Space S.r.l. - Roma
Direttore tecnico U-Space S.r.l.:
Architetto, Giovanni Manico

Gruppo di lavoro (U-Space S.r.l.):
Architetto, Giovanni Manico - Coordinatore
Architeta, Isala Alonzi
Architeta, Timothy Brownlee
Architeta, Anna Paola Di Rocco
Architeta, Raul Eric Fedeli
Architeta, Stefano Mugoz
Architeta, Denis Guarenta
Paesaggista e Architetto junior, Giacomo Relli
Geologo, Oreste Schiaroni

Rilievi topografici:
Studio ENTASIS
Ingegnere, Liberato Alessandro

Titolari e firme

revisione n.

tipo di revisione

data

nome

ruolo

sostituire

controllo

01

tipi di controllo
Controllo completezza e coerenza

data
29.01.2024

nome
GM

ruolo
RP

referimento

31_20240129_24001-ARC-D-B-16_00_Secondo Stralcio - Planimetria Opere Aggiuntive.pdf

Legenda


- 1_Orti urbani cad circa 110mq
- 2_Box attrezzatura per orti urbani
- 3_Attrezzatura ludica inclusiva del tipo Kompan Cupola sensoriale



- 4_Attrezzatura sportiva del tipo My Equilibria Fitness Tree



- 5_Schermature solari del tipo Metalco Ombre in Città Tile

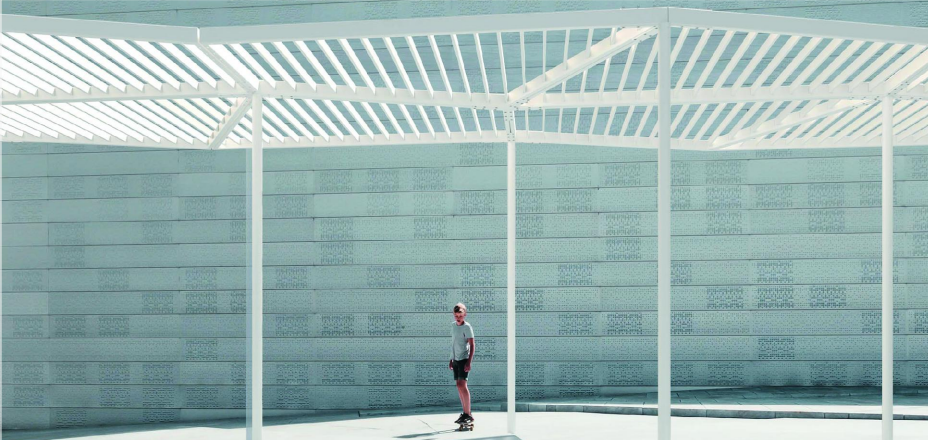

- Corpo illuminante Tipo 3 (progetto di completamento)



Corpi illuminanti su palo per illuminazione di spazi urbani e zone verdi, finalizzati all'impiego di sorgenti luminose a LED del tipo I Guzzini Twilight Bilbao con palo da 5m, ottica da 30W, 3600 lm e 3000K. Comprensivo di schermo diffusore. Assenza di dispersione del flusso luminoso verso l'alto. Elevato comfort visivo.

