



Planimetria Piazza Fabrizio de Andrè - Soluzione C - scala 1:200

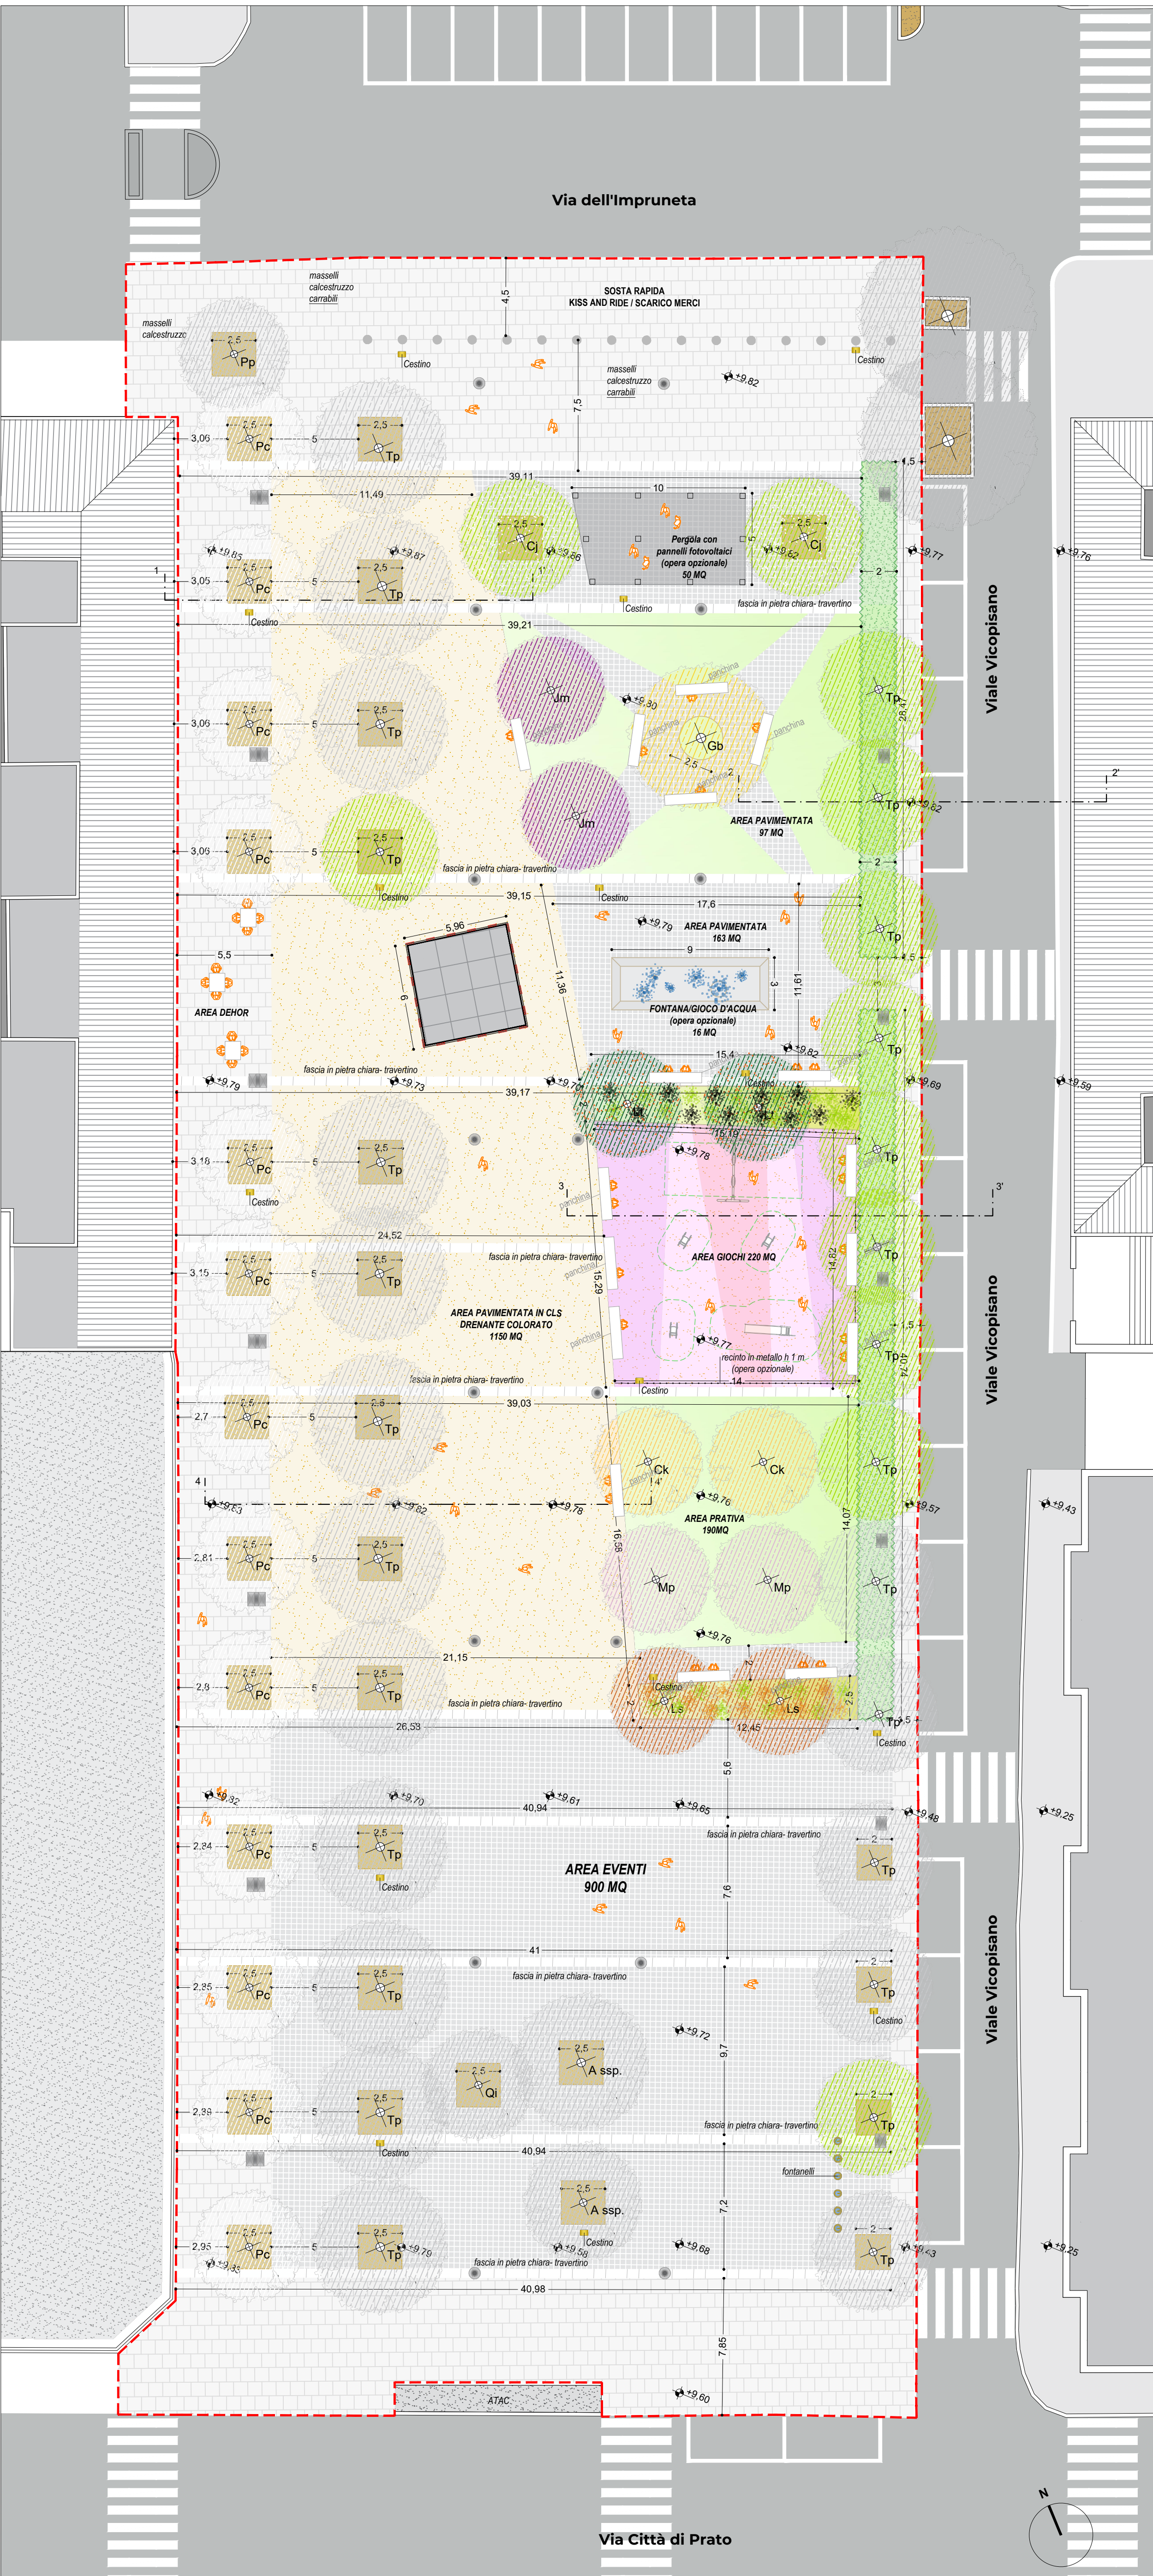


LEGENDA


Pavimentazioni

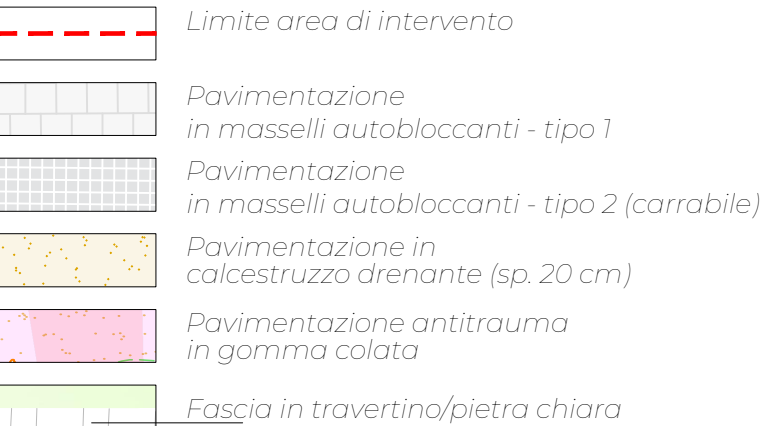

Arredi (opere opzionali)

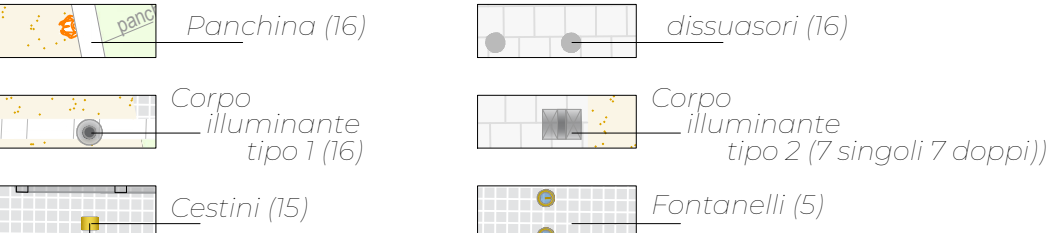


Dotazioni parco gioco

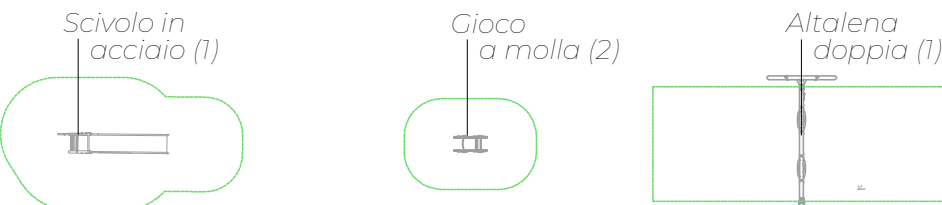


Opere a verde



Alberature

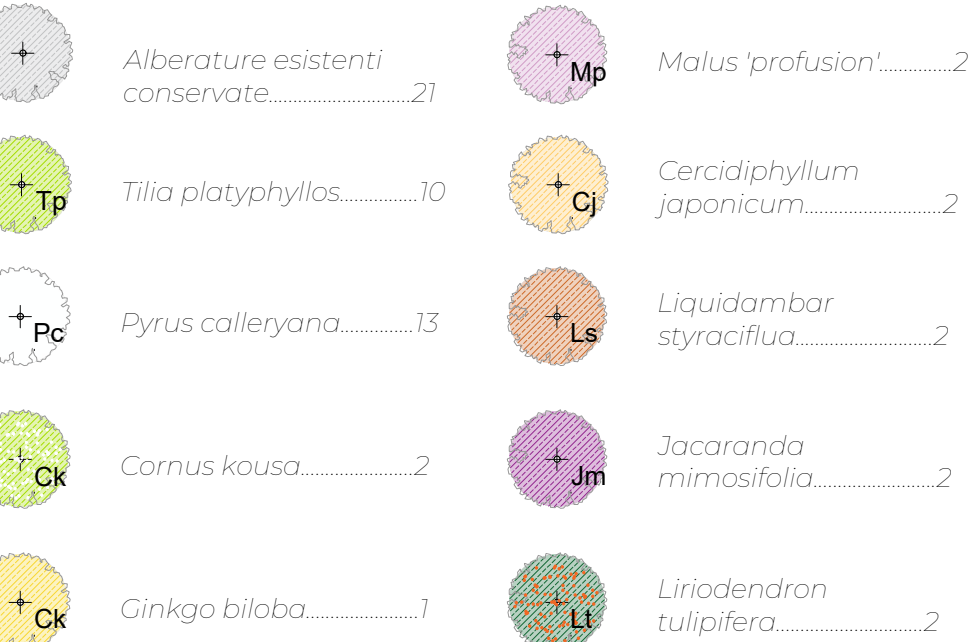


Specie arboree di progetto

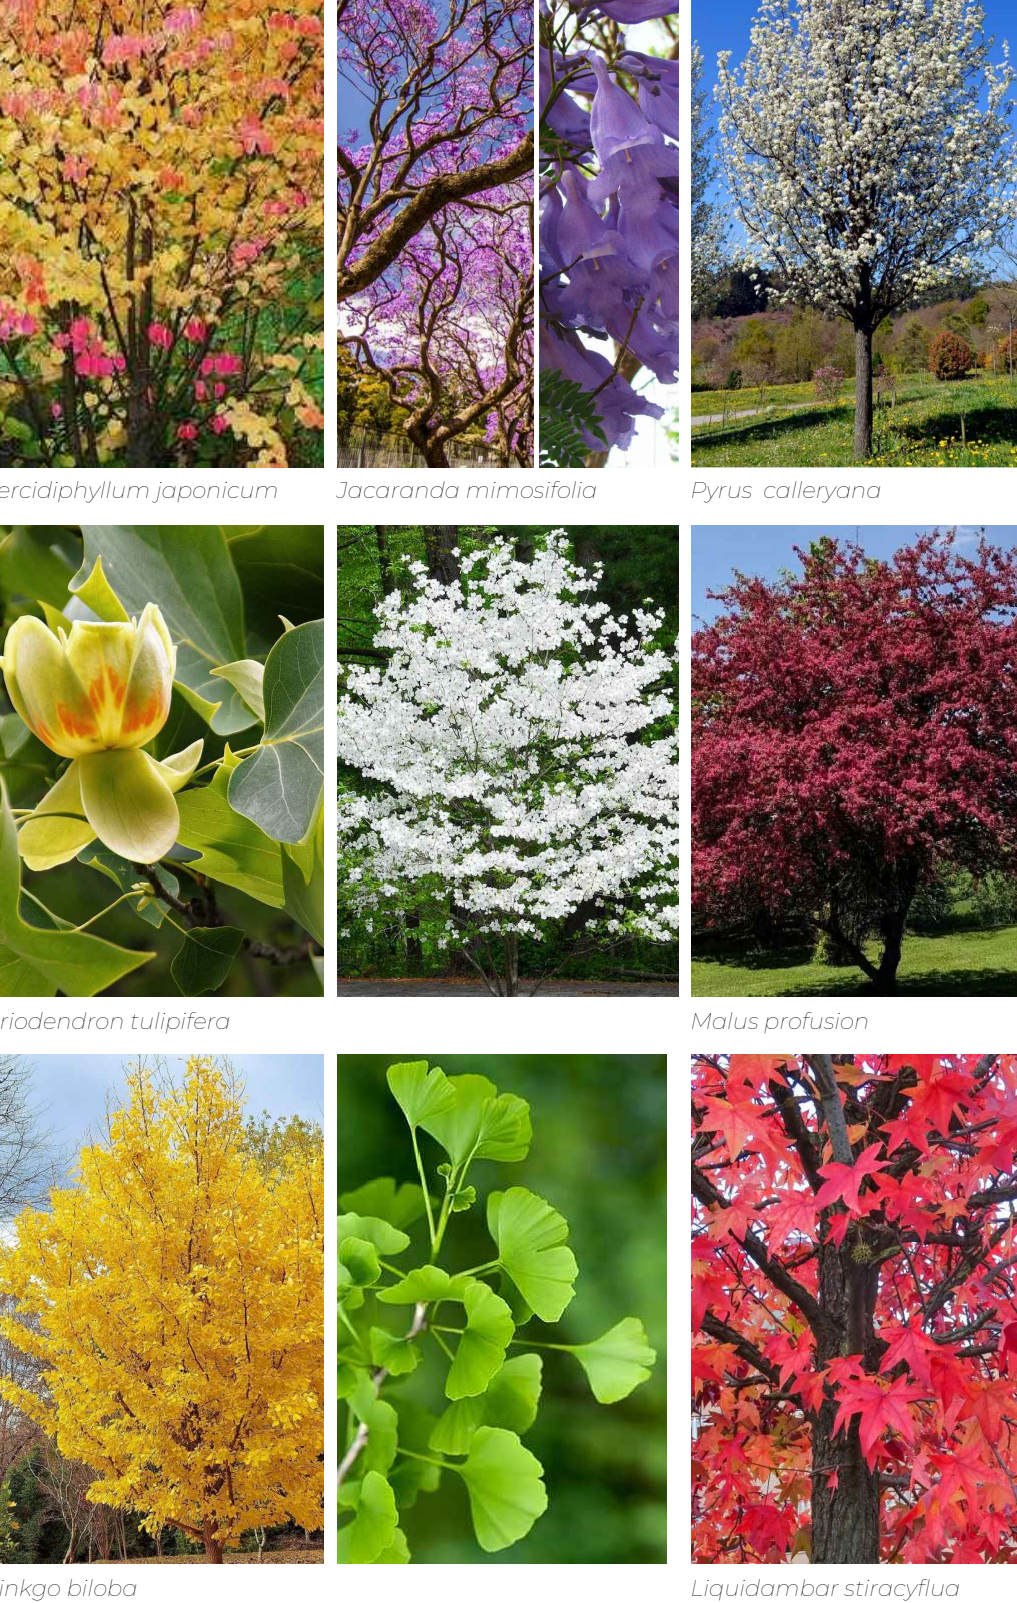

Arbusti




Mix A

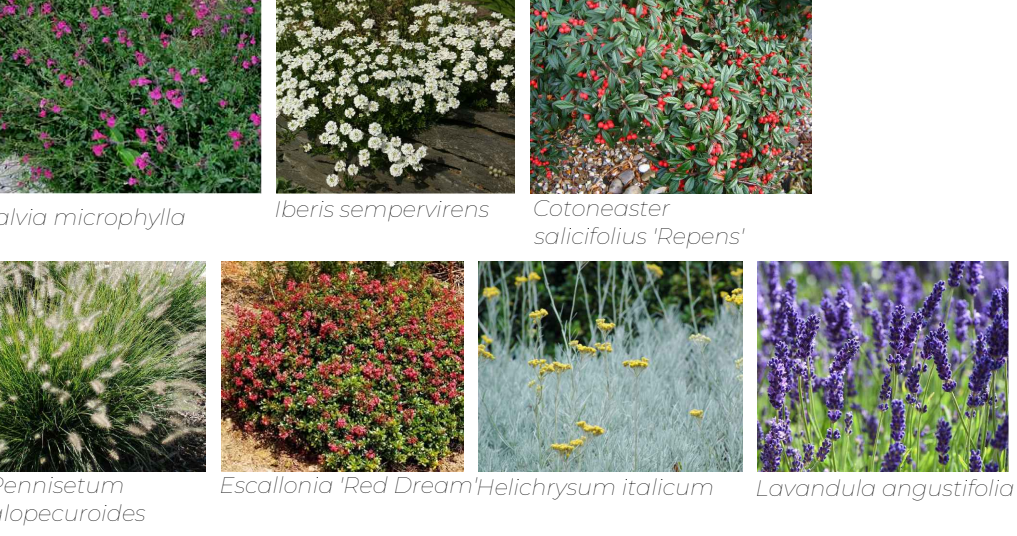


Mix B



Composizione vegetale siepe di progetto

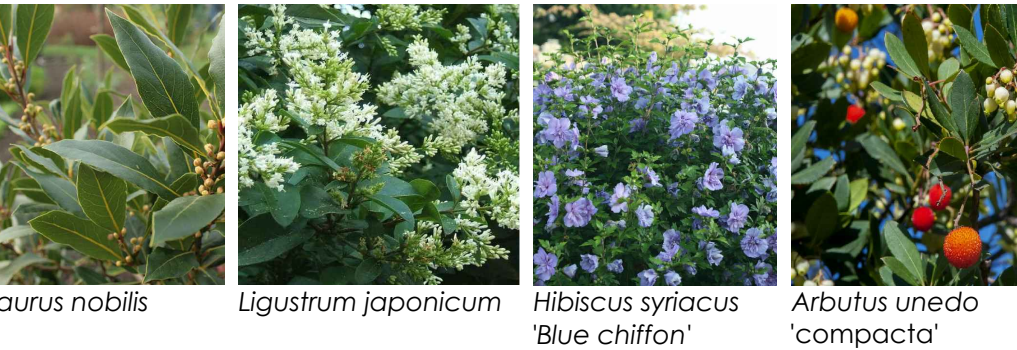


Sezione 1-1' - scala 1:100

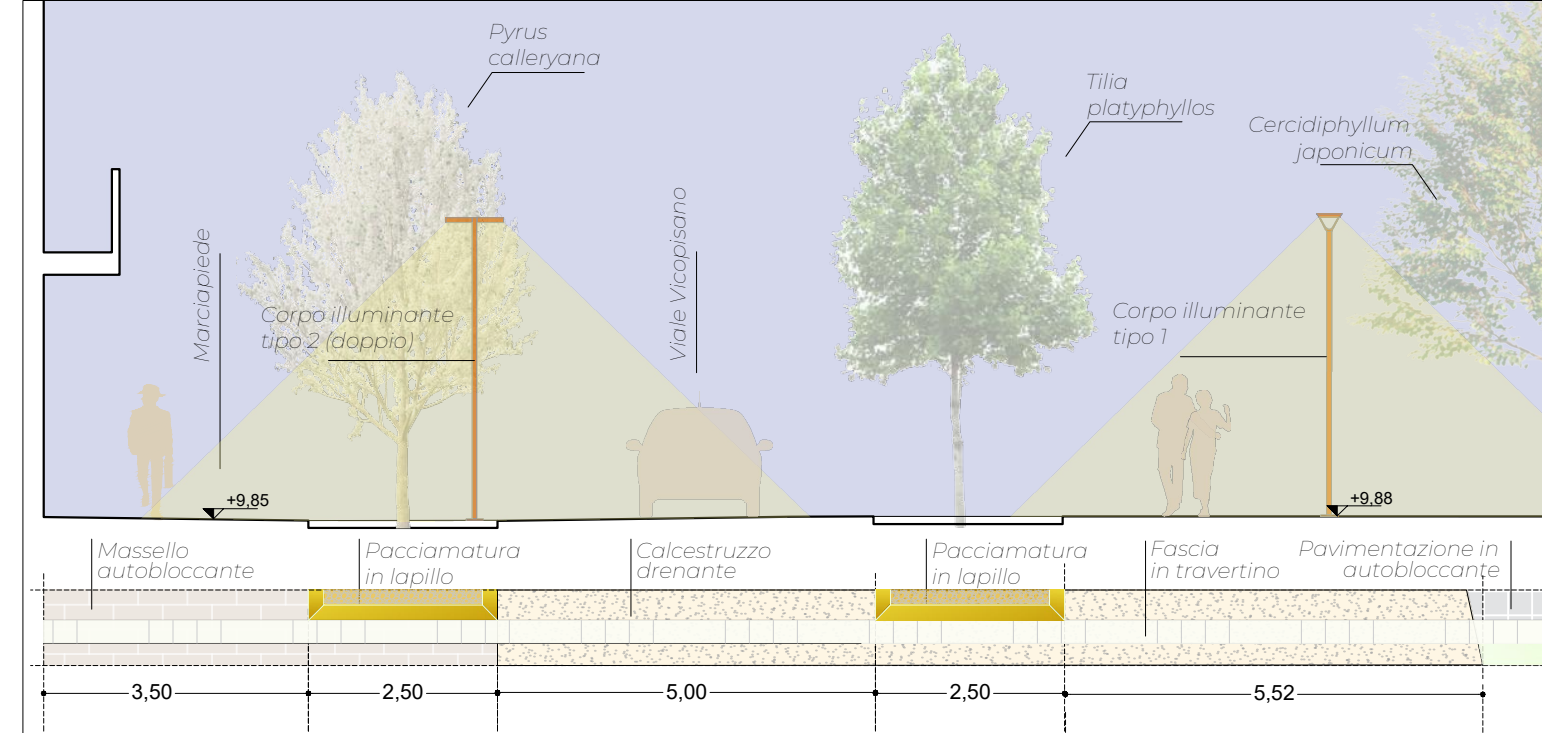

Sezione 2-2' - scala 1:100



Sezione 3-3' - scala 1:100

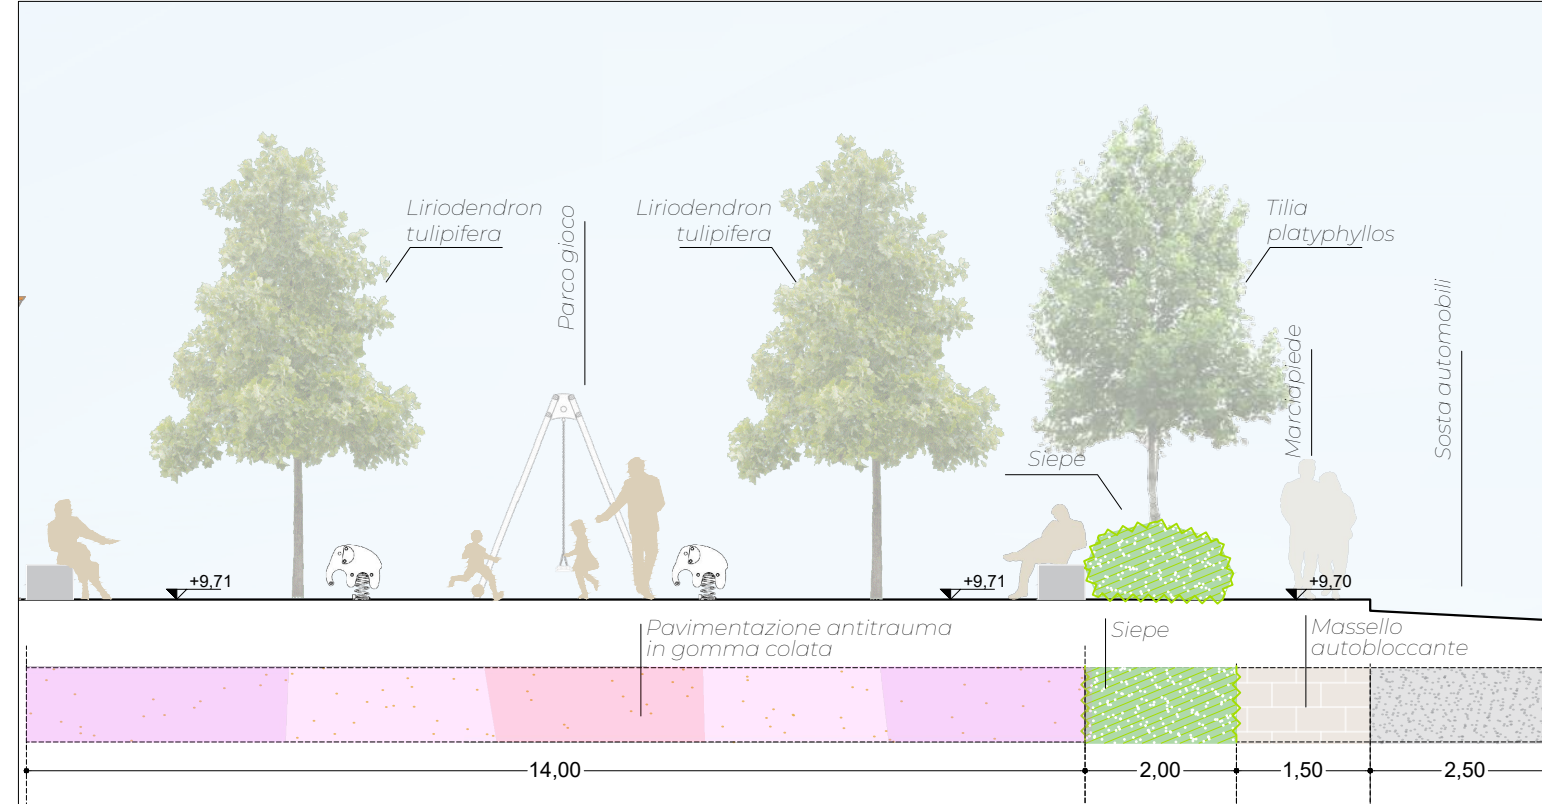

Sezione 4-4' - scala 1:100

