

ROMA **RISORSE**

15 Municipi
15 PROGETTI
per la città in **15 MINUTI**
progetti di riqualificazione dello spazio pubblico

Municipio XI - Magliana
RIQUALIFICAZIONE DEGLI SPAZI APERTI

PROGETTO DI FATTIBILITÀ TECNICO ECONOMICA PER LA RIQUALIFICAZIONE URBANISTICA E PAESAGGISTICA DI PIAZZA DE ANDRÈ

T.05_Sezioni - Stato attuale, stato di progetto, stato sovrapposto

Roma Capitale
Assessore all'Urbanistica: Maurizio Velocci
Assessore al Decentramento, Partecipazione e Servizi al Territorio per la Città dei 15 minuti: Andrea Caccari
Direttore Dipartimento Programmazione e Attuazione Urbanistica: Gianni Giannfrancesco
Direttore Trasformazione Urbana: Paolo Ferraro

Studio di progettazione: Studio Inland
Responsabile di progetto: Arch. Andrea Meli
Collaboratori: Arch. Roberto Guidi
Arch. Luca Augusto Kaleva Coccarese
Paola Laura Tasselli
Paolo Tommaso Lioacono


Responsabile Unico del Procedimento: Enrica De Paulis

Municipio XI
Presidente: Gianluca Lanzani
Assessore all'Urbanistica e rigenerazione urbana: Alberto Belloni


Risorse per Roma SpA
Amministratore Unico: Simone De Santis
Direttore Area Territorio: Massimo Mengoni
Unità Pianificazione e Progettazione Urbana: Marco Tamburini

Gruppo di lavoro
Staff dell'Assessore all'Urbanistica:
Elena Andreola
Dipartimento Programmazione e Attuazione Urbanistica:
Manuela Lasio, Simona Campi, Viviana Simonetti
Risorse per Roma SpA:
Marinella Mada (Responsabile di Progetto)
Claudia S. Giordano, Cristina Campanelli


Sezione F-F' - Stato di fatto - scala 1:200

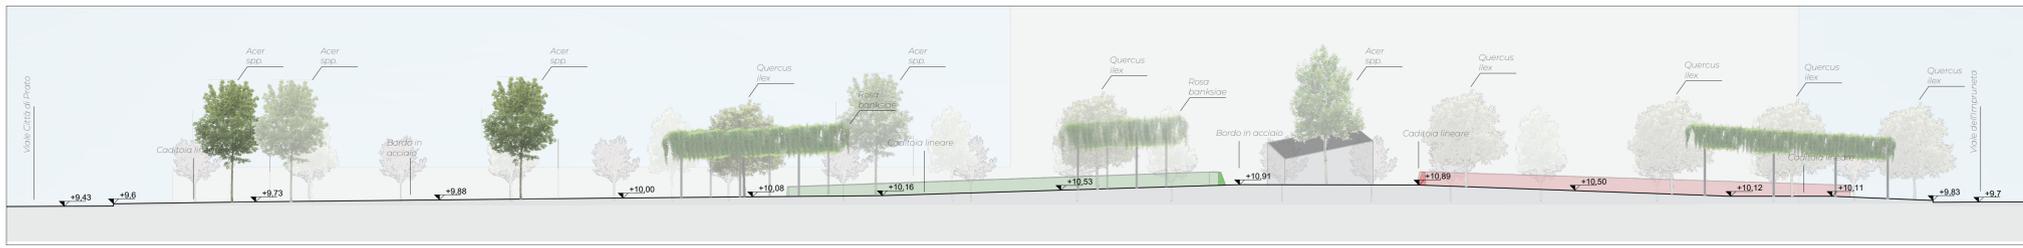


Sezione F-F' - Stato di progetto - scala 1:200

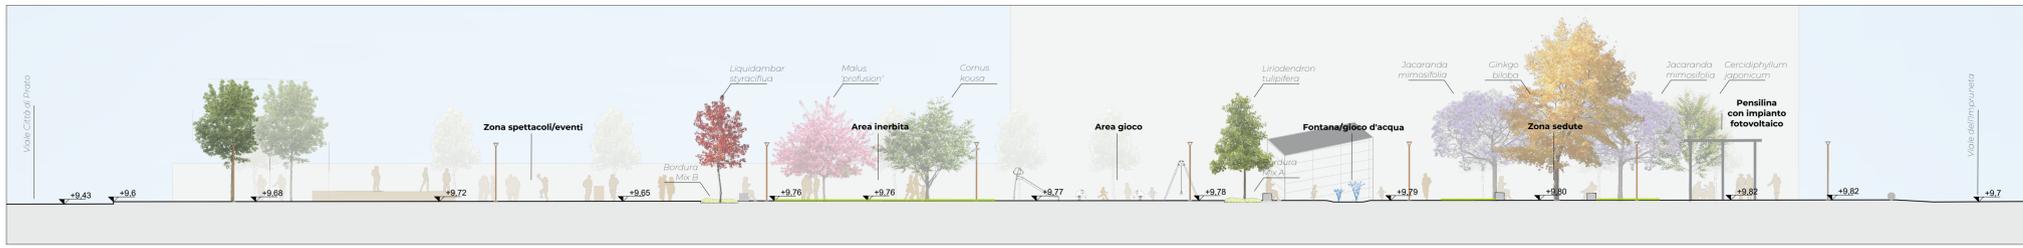


Sezione F-F' - Stato sovrapposto - scala 1:200

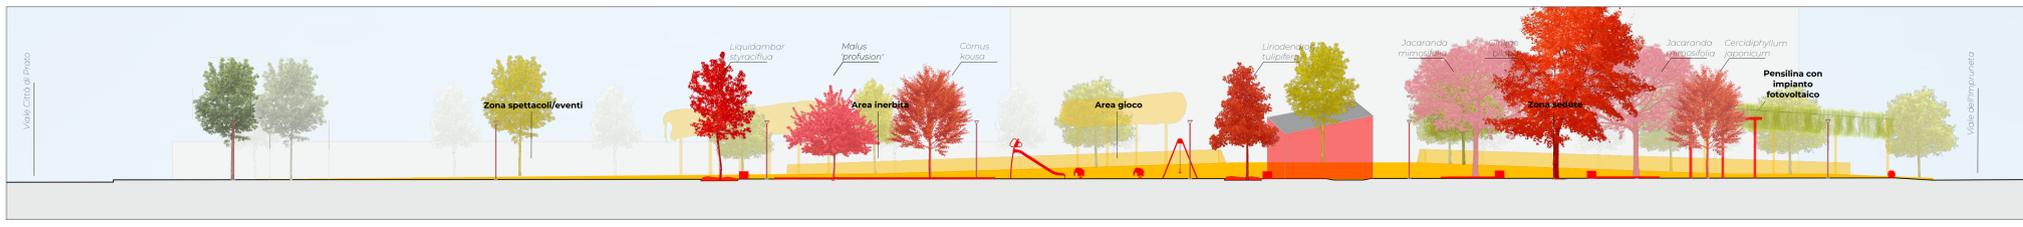

Keyplan

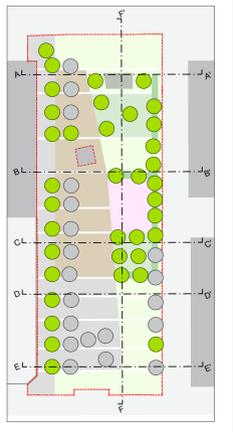


Stato di fatto - Sezione A-A' - scala 1:200

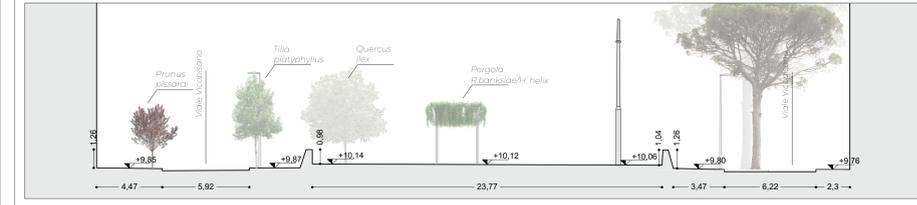


Stato di progetto - Sezione A-A' - scala 1:200




Stato sovrapposto - Sezione A-A' - scala 1:200

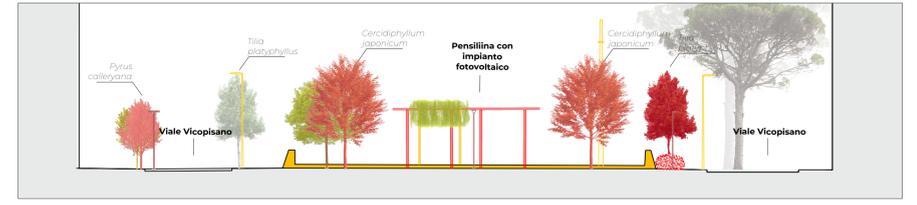


Stato di fatto - Sezione B-B' - scala 1:200

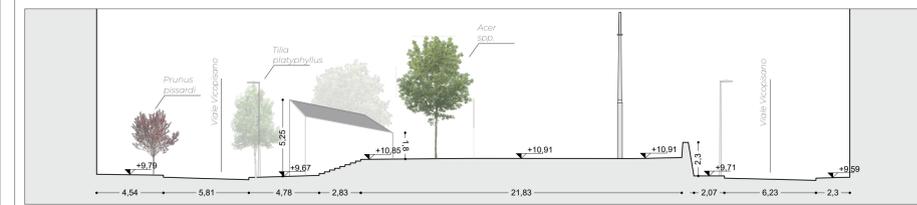


Stato di progetto - Sezione B-B' - scala 1:200

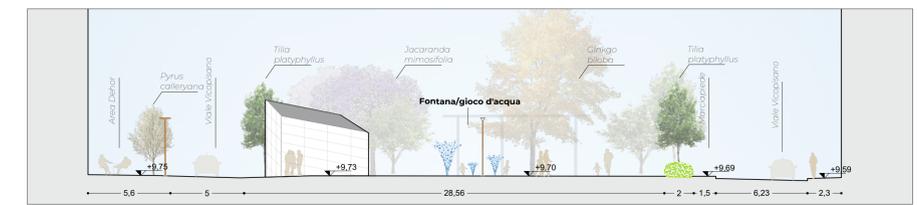


Stato sovrapposto - Sezione B-B' - scala 1:200

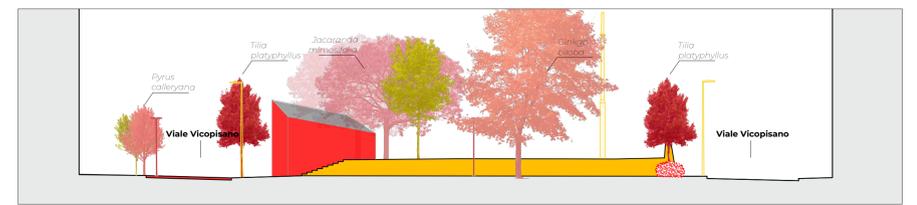


Stato di fatto - Sezione C-C' - scala 1:200

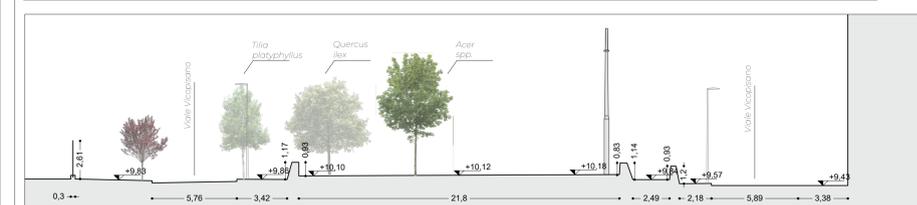


Stato di progetto - Sezione C-C' - scala 1:200

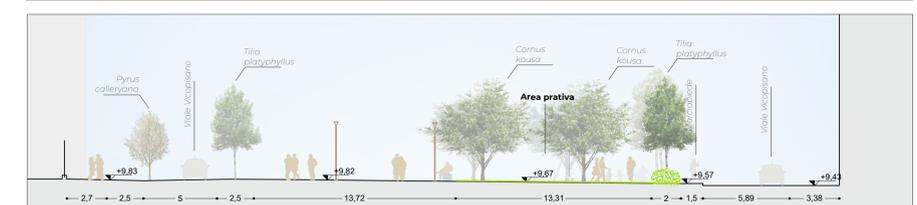


Stato sovrapposto - Sezione C-C' - scala 1:200

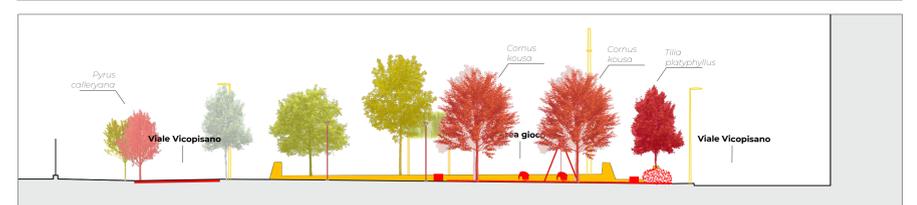


Stato di fatto - Sezione D-D' - scala 1:200

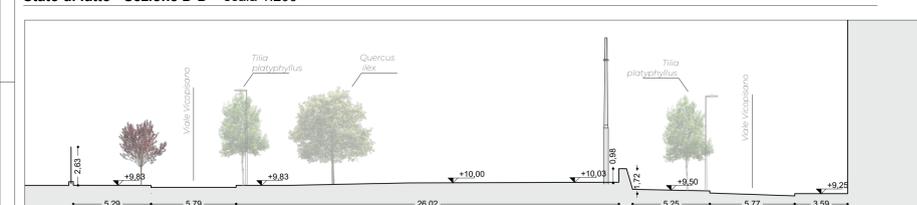


Stato di progetto - Sezione D-D' - scala 1:200

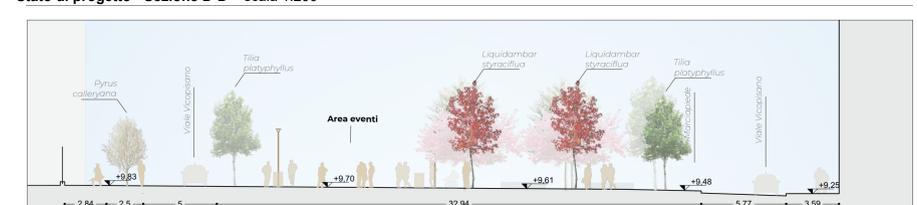


Stato sovrapposto - Sezione D-D' - scala 1:200

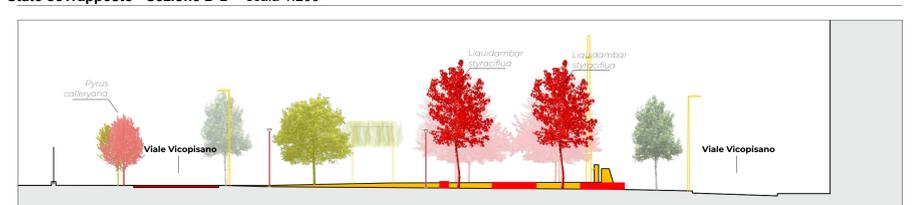

Stato di fatto - Sezione E-E' - scala 1:200

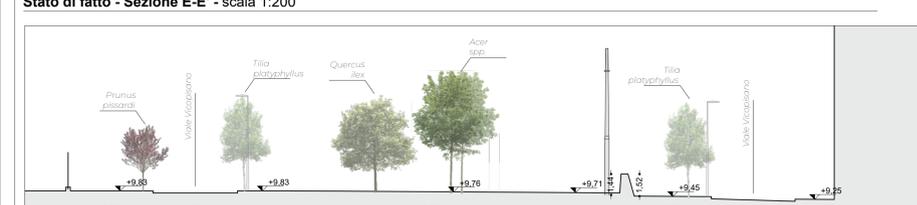

Stato di progetto - Sezione E-E' - scala 1:200

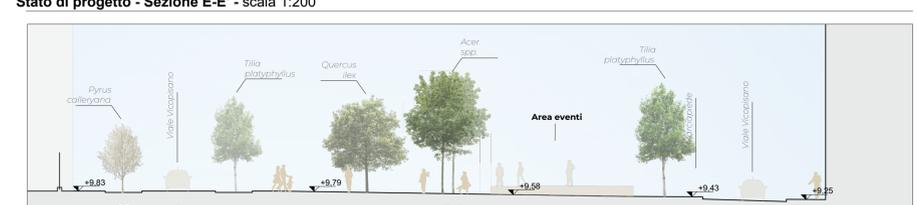

Stato sovrapposto - Sezione E-E' - scala 1:200

