


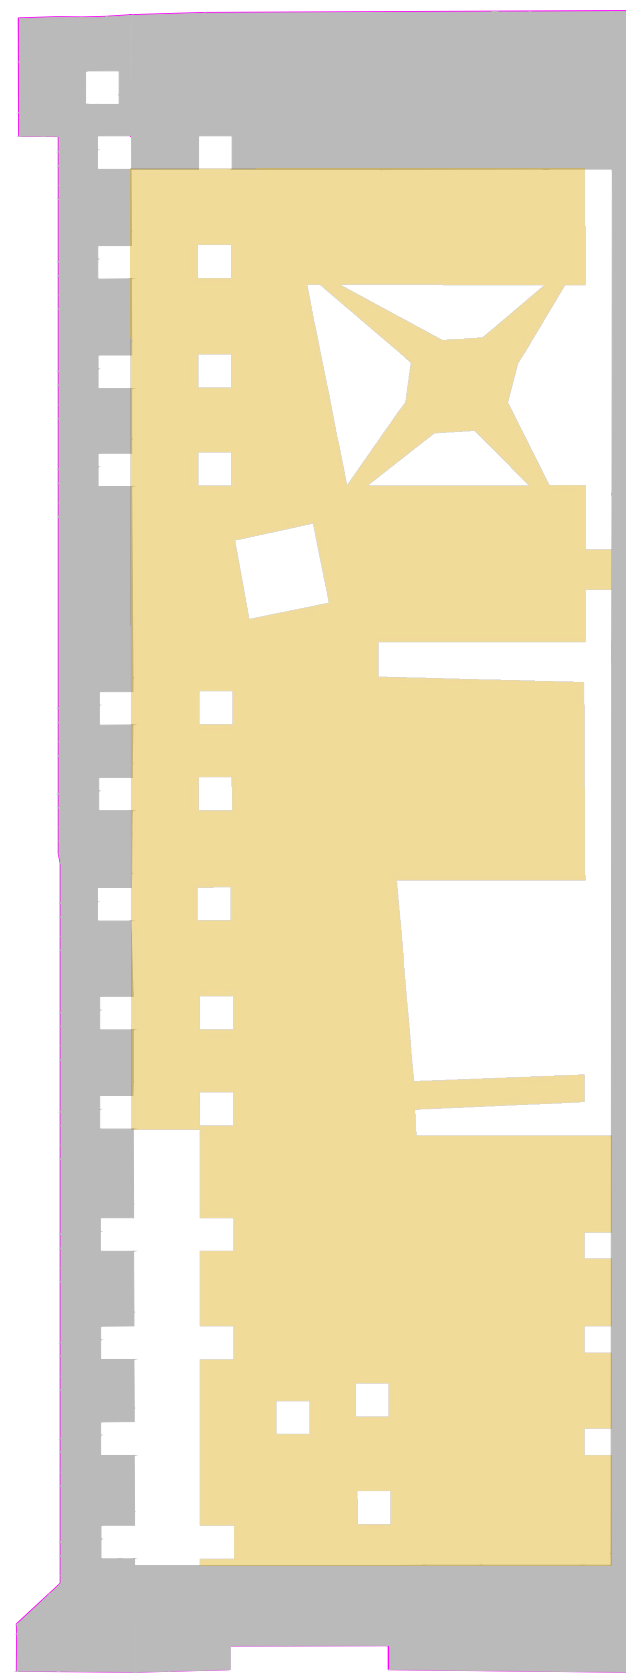
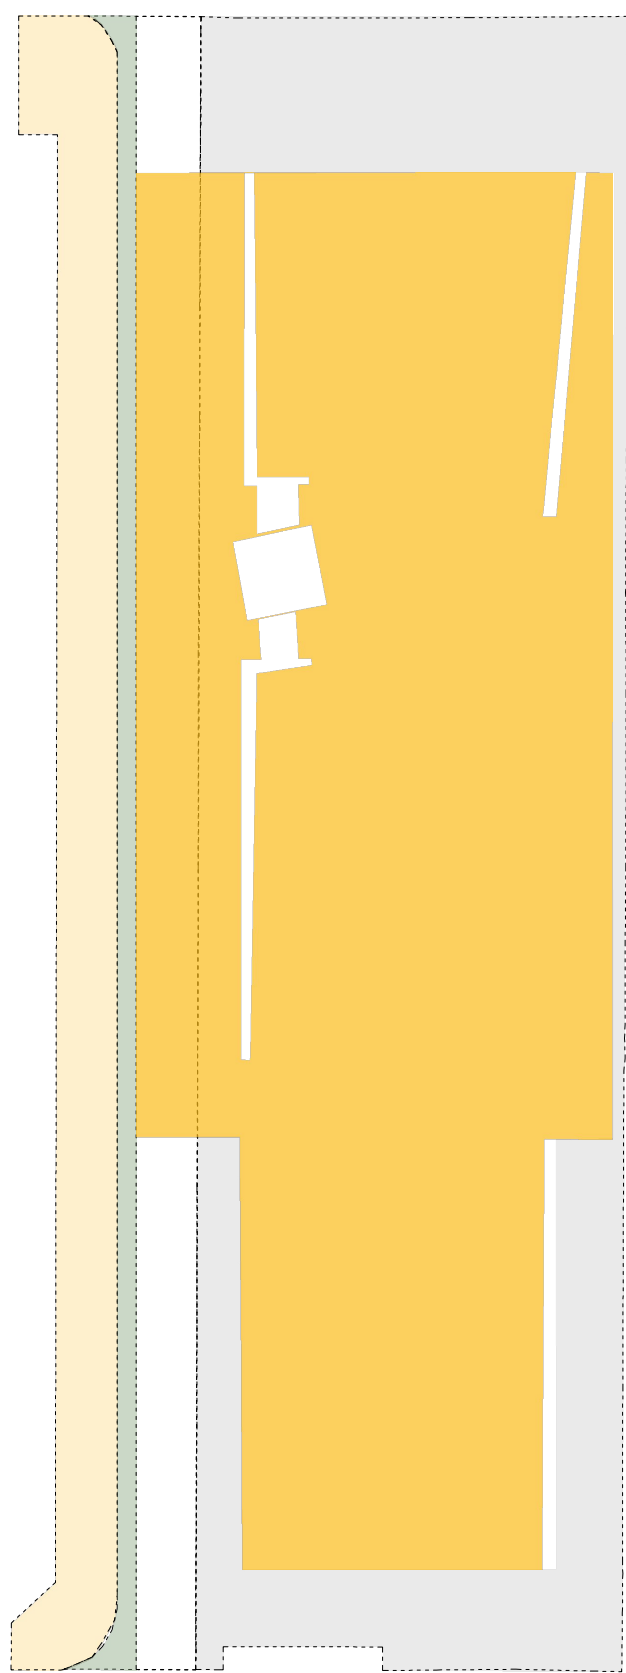
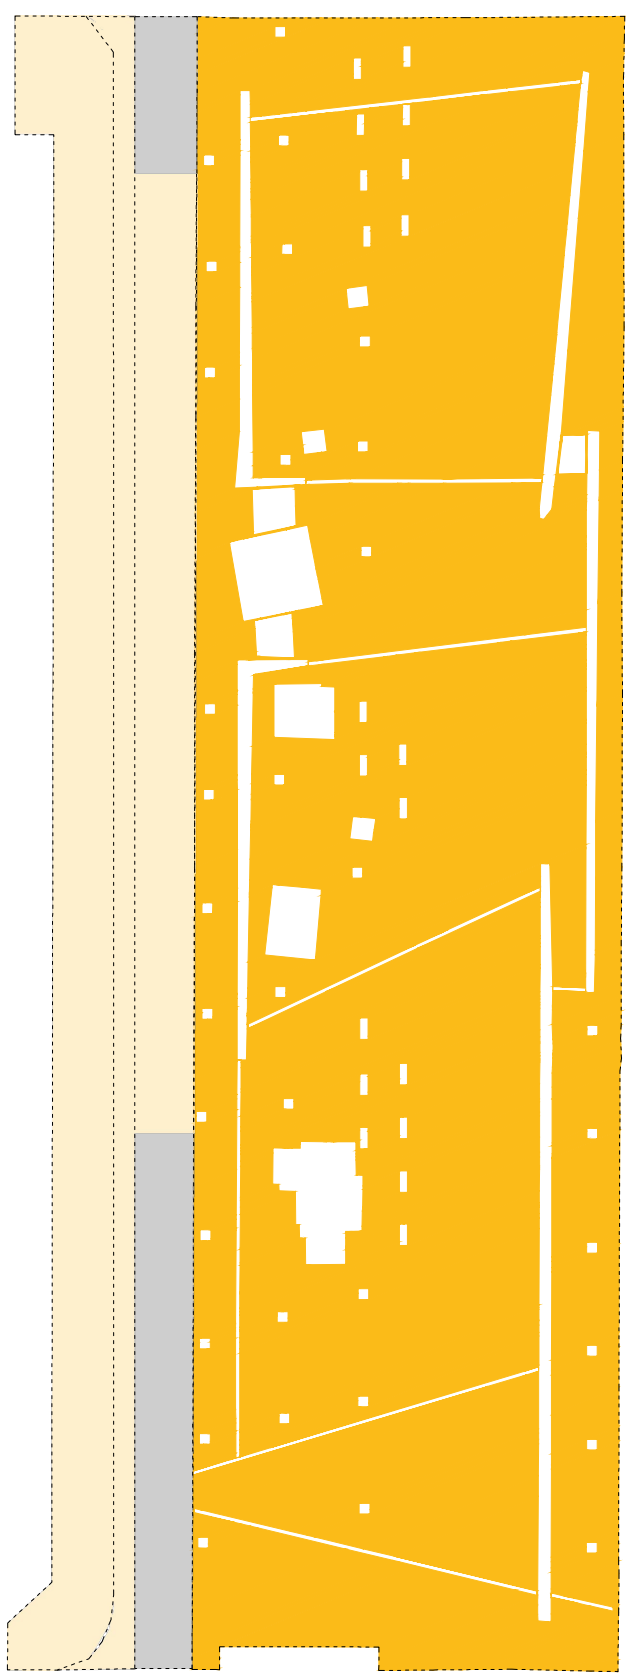


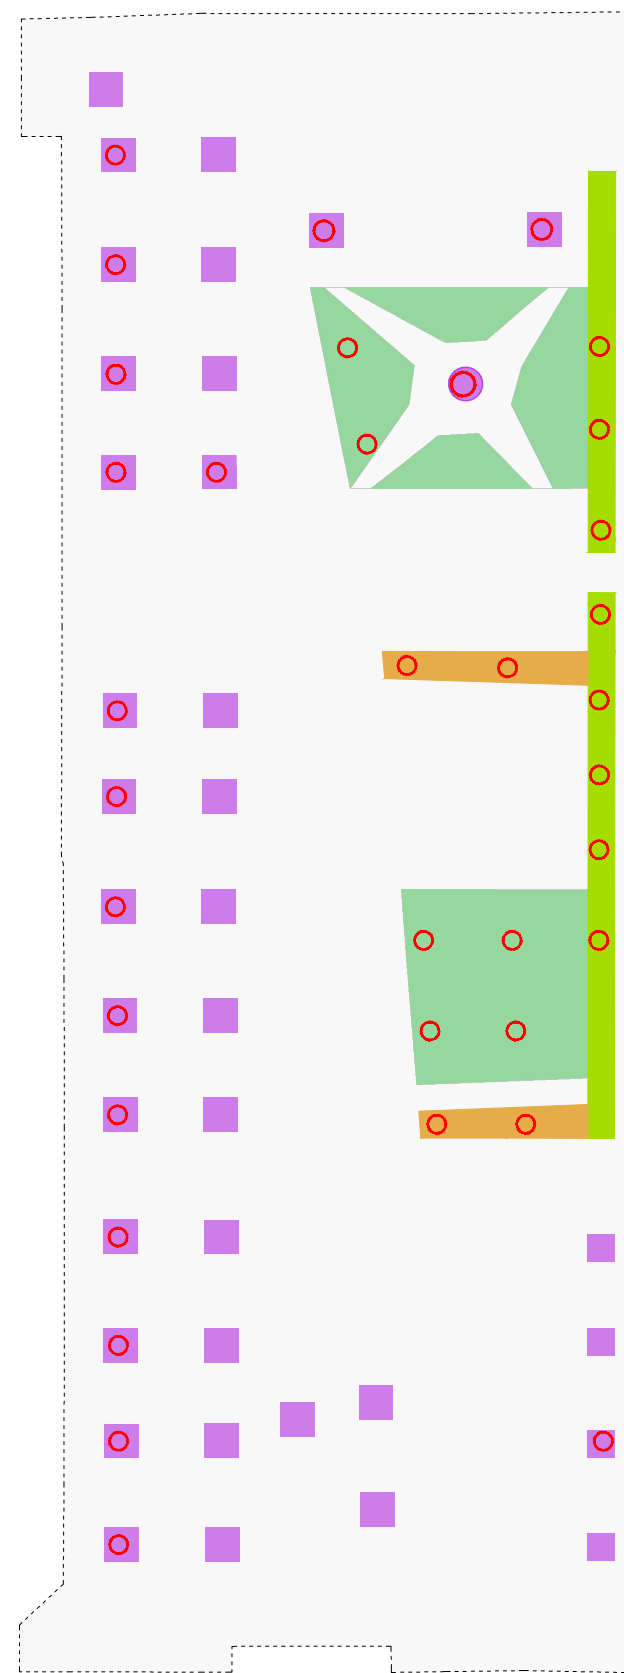

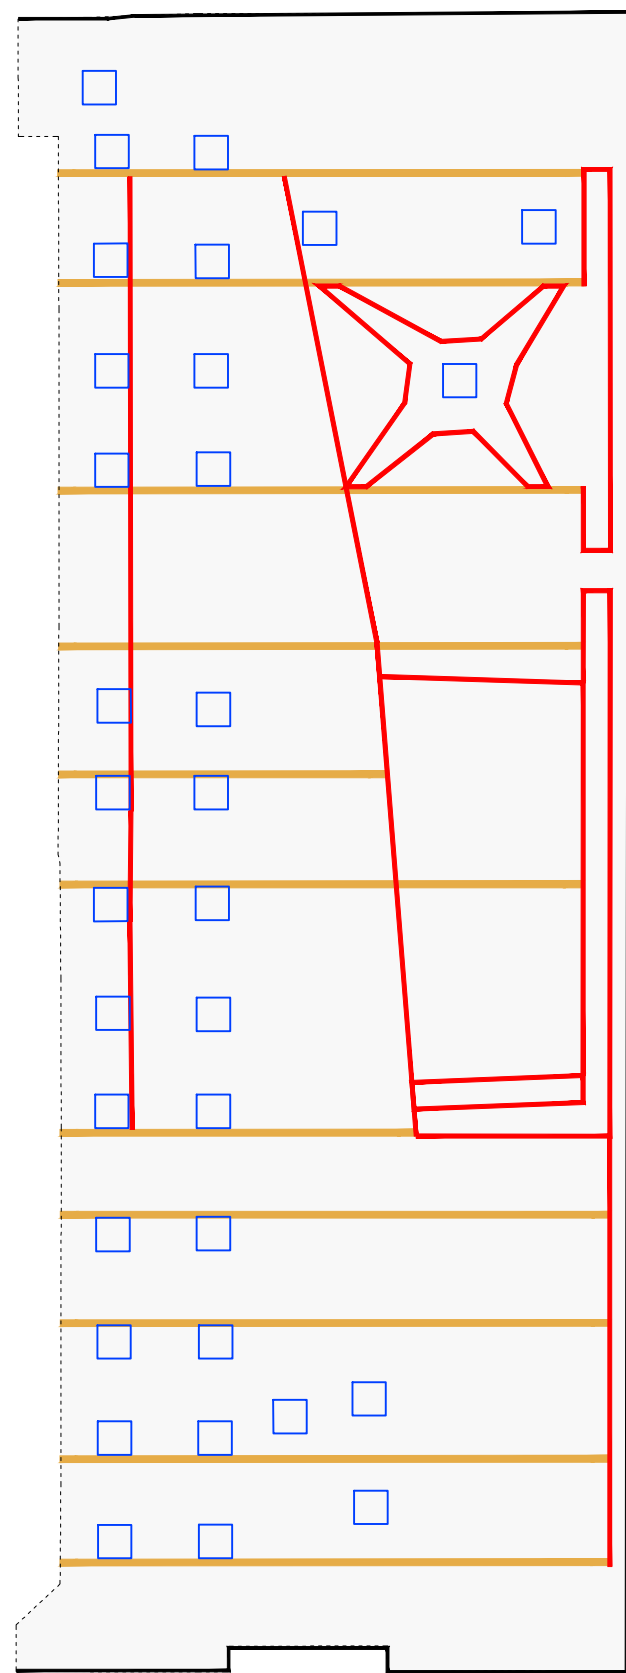

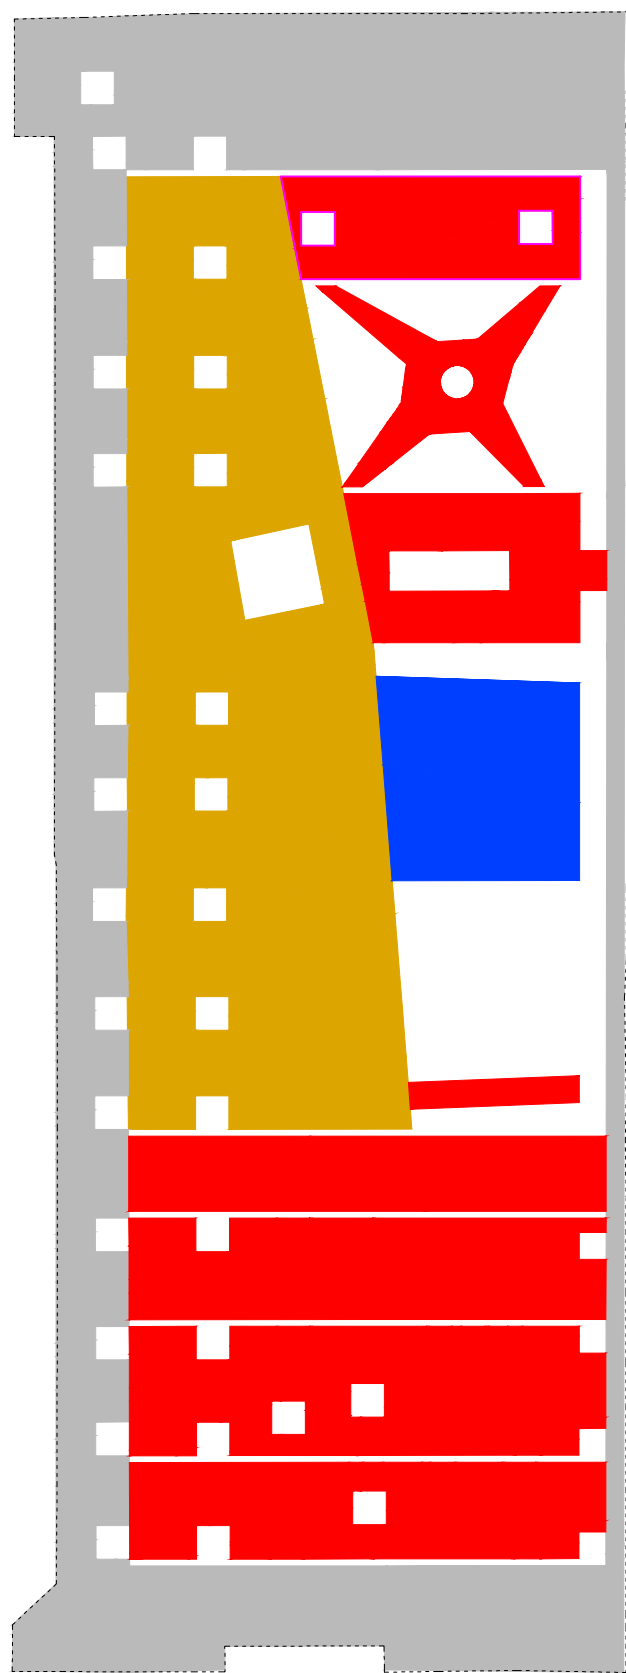


15 Municipi

15 PROGETTI

per la città in 15 MINUTI

progetti di riqualificazione dello spazio pubblico

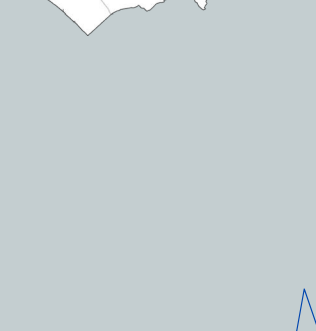

Municipio XI - Magliana

RIQUALIFICAZIONE DEGLI SPAZI APERTI

PROGETTO DI FATTIBILITÀ TECNICO ECONOMICA PER LA RIQUALIFICAZIONE URBANISTICA E PAESAGGISTICA DI PIAZZA DE ANDRÉ

T.09_Schemi grafico-dimensionali di supporto al progetto

Roma Capitale
 Assessore all'Urbanistica: Maurizio Velocci
 Assessore al Decentramento, Partecipazione e Servizi al Territorio per la Città dei 15 minuti: Andrea Catarci
 Direttore Dipartimento Programmazione e Attuazione Urbanistica: Gianni Gennfrancesco
 Direttore Trasformazione Urbana: Paolo Ferraro

Responsabile Unico del Procedimento: Enrica De Paulis

Municipio XI
 Presidente: Gianluca Lanzi
 Assessore all'Urbanistica e rigenerazione urbana: Alberto Belloni

Risorse per Roma SpA
 Amministratore Unico: Simone De Santis
 Direttore Area Territorio: Massimo Mengoni
 Unità Pianificazione e Progettazione Urbana: Marco Tamburini

Gruppo di lavoro
 Staff dell'Assessore all'Urbanistica:
 Elena Andreoni
 Dipartimento Programmazione e Attuazione Urbanistica:
 Manuela Lasso; Simona Campi; Viviana Simonetti
 Risorse per Roma SpA:
 Mariangela Meola (Responsabile di Progetto)
 Claudia S. Giordano; Cristina Campanelli

Studio di progettazione : Studio Inland
 Responsabile di progetto : Arch. Andrea Meli
 Collaboratori: Arch. Roberto Guidi
 Arch: Luca Augusto Kaleva Ciccarese
 Paes: Laura Tinarelli
 Paes. Tonimasso Loiacono



