

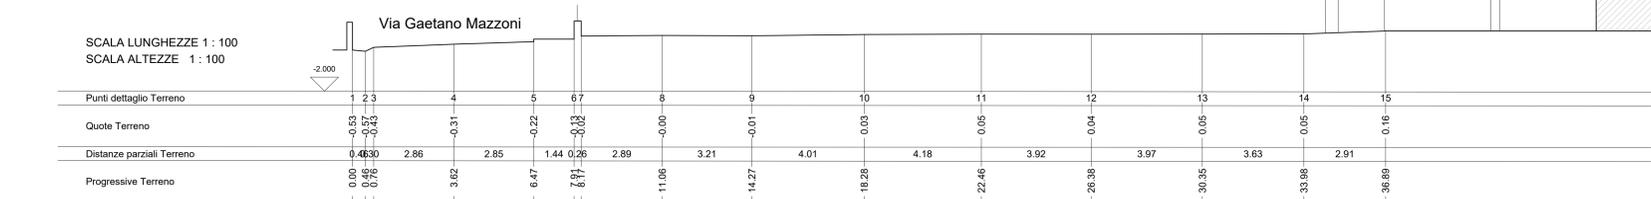


PROFILO 05


PROFILO 01

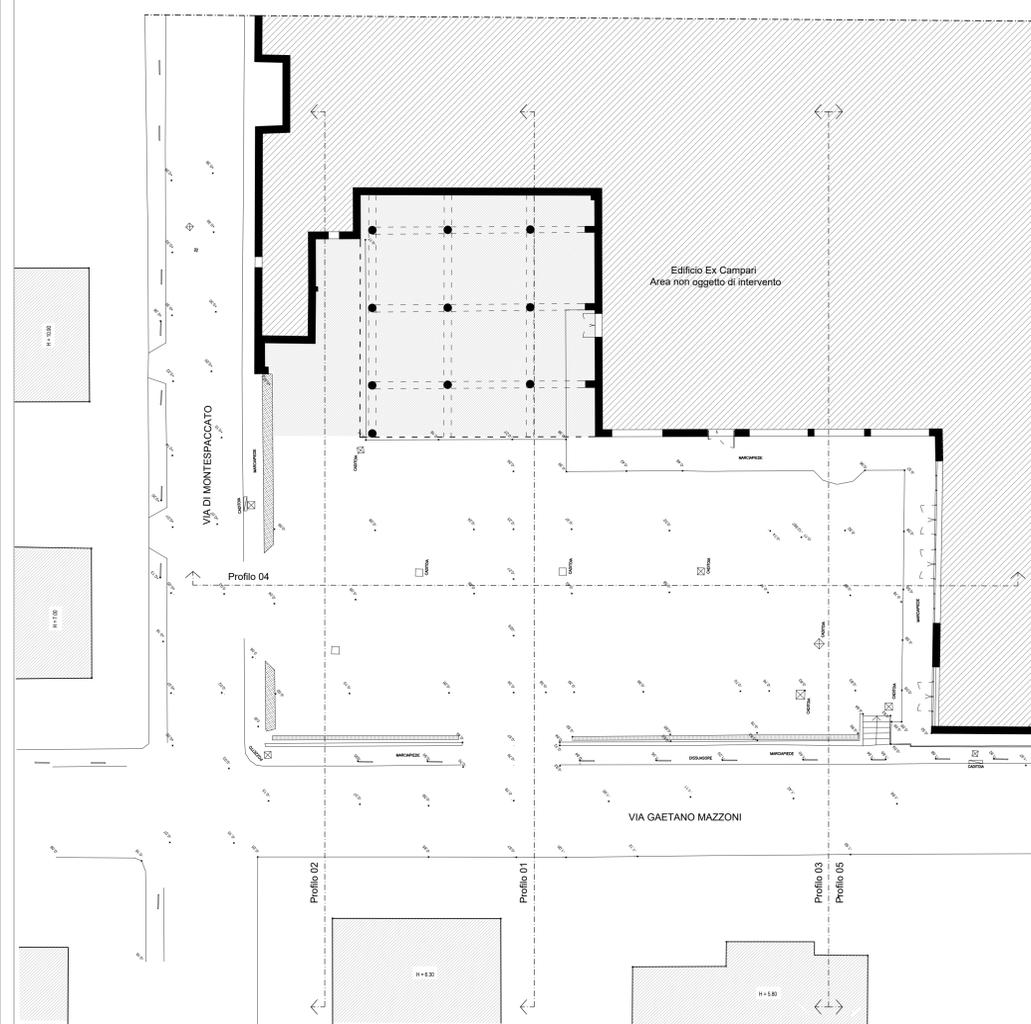

PROFILO 02

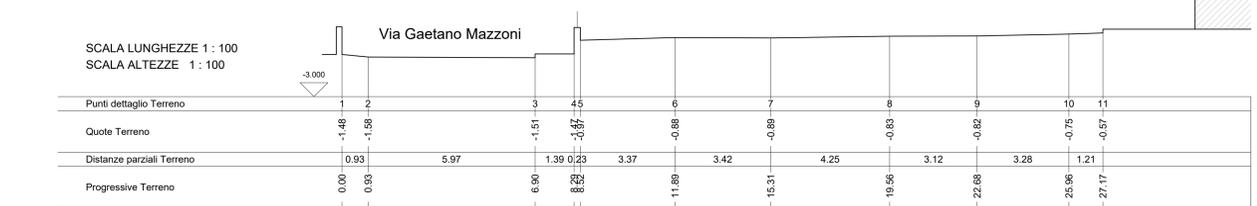

PROFILO 03

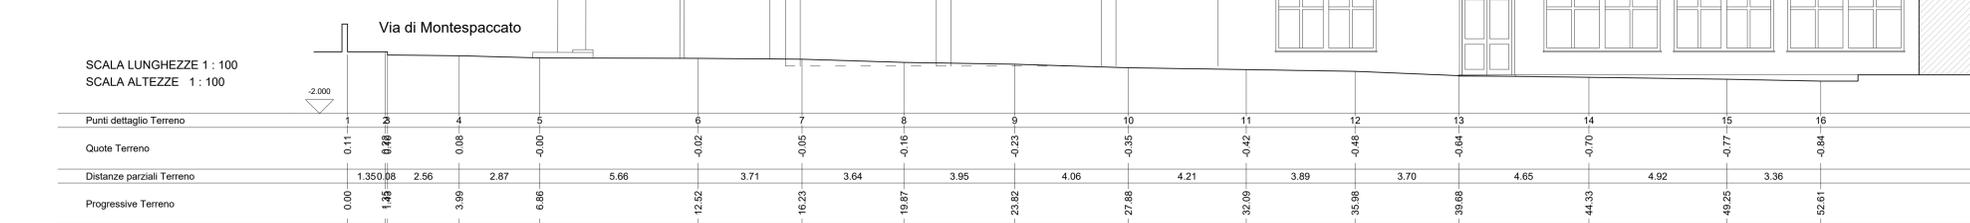

PROFILO 04

ROMA
RISORSE

15 MUNICIPI 15 PROGETTI

per la città in 15 MINUTI

progetti di riqualificazione dello spazio pubblico

MUNICIPIO XIII - MONTEPACCATO

RIQUALIFICAZIONE DEGLI SPAZI APERTI

PROGETTO DI FATTIBILITA' TECNICA ED ECONOMICA

RIQUALIFICAZIONE PIAZZA EX-CAMPARI

Roma Capitale
Assessore all'Urbanistica: Maurizio Velocità
Assessore al Decentramento, Partecipazione e Servizi al Territorio per la Città dei 15 minuti: Andrea Calabri
Direttore Dipartimento Programmazione e Attuazione Urbanistica: Gianni Gianfrancesco
Direttore Trasformazione Urbana: Paolo Ferraro

Responsabile Unico del Procedimento: Erica De Paulis

Municipio XIII
Presidente: Sabrina Giuseppetti
Assessore alle Politiche dell'Urbanistica e dell'Edilizia privata: Biagio Capparella
Assessore ai Lavori Pubblici: Salvatore Petracca

Risorse per Roma SpA
Amministratore Unico: Simone De Santis
Direttore Area Territorio: Massimo Marignoli
Unità Pianificazione e Programmazione Urbana: Marco Tamburini

Gruppo di lavoro
Staff dell'Assessore all'Urbanistica:
Elisa Andreoli
Dipartimento Programmazione e Attuazione Urbanistica:
Flavia Cipollone, Maria Rita Schirru
Risorse per Roma SpA:
Marangola Meola (Responsabile di Progetto)
Claudia S. Giordano, Cristina Campanelli

Progetto architettonico:
Alvisi Kirimoto + partners srl
Via Monte delle Gioie 1, 00199, Roma

Progetto impiantistico:
Ia2 studio associato
Via Giacomo Leopardi 4 - 80022, Arzano (NA)

Coordinamento della Sicurezza in fase di progettazione:
Ing. Bernardo Gioberti
Via dei Melloni, 49 - Roma

NOTE:
1. IN CASO DI DISCORDANZE TRA I DISEGNI ARCHITETTONICI PREVALGONO QUELLI A SCALA MINORE.
2. NELLE FASI SUCCESSIVE DI PROGETTAZIONE, SI DOVRÀ APPROPRIARE LA CARATTERIZZAZIONE DEL TERRENO TRAMITE INDAGINI E LA POSIZIONE DI TUTTI I SOTTOSERVIZI ESISTENTI.
3. IL COLORE DEI MATERIALI DOVRÀ ESSERE CONCORDATO CON PROGETTISTA, COMMITTEEA E D.L.

KEYPLAN		TIMBRO E FIRMA			
Titolo elaborato					
RILIEVO GENERALE					
Nome File		Formato		Scala	
MSP-P-ARC-D-002		A1+		1:200 - 1:100	
Nome progetto	Fase progettuale	Tematica	Tipo documento	Progressivo	Revisione
MSP	P	ARC	D	002	-