



ANTE OPERAM

Sezione (Profilo 04)
scala 1:200

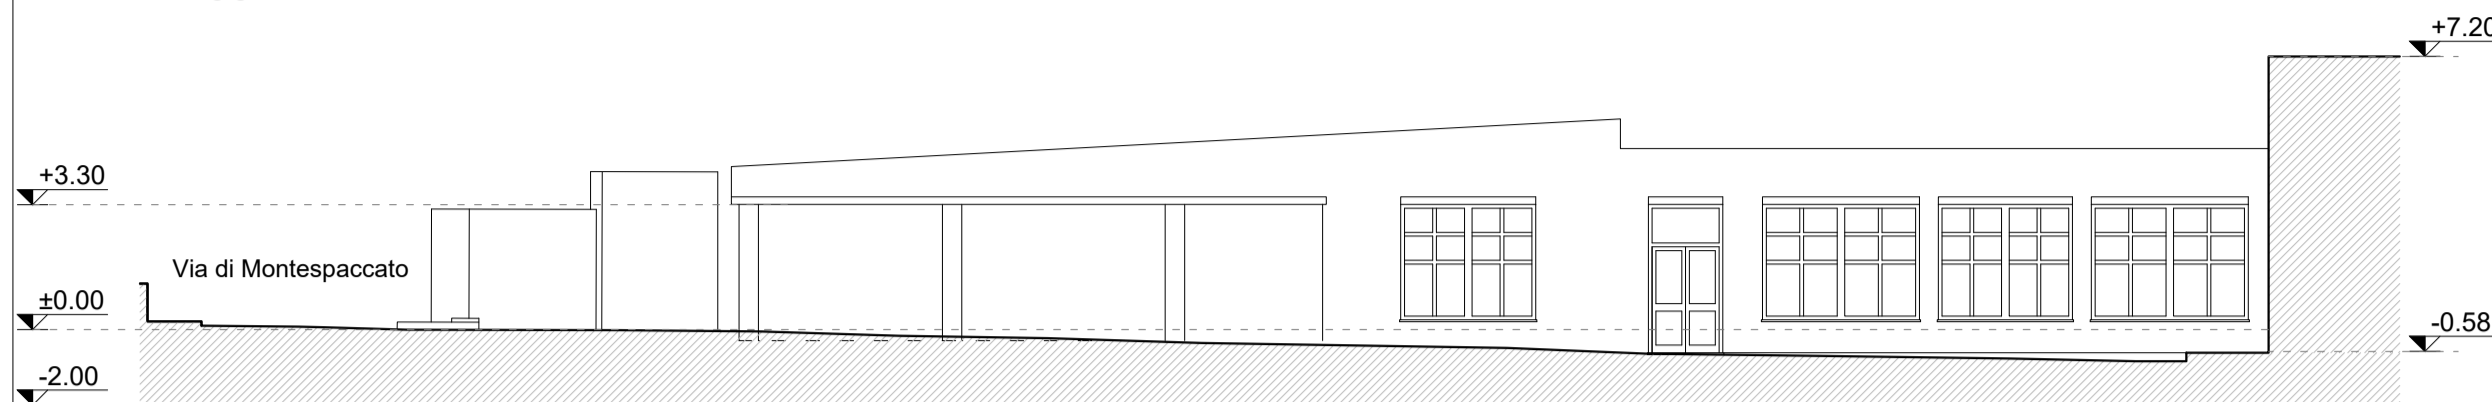


Pianta
scala 1:200

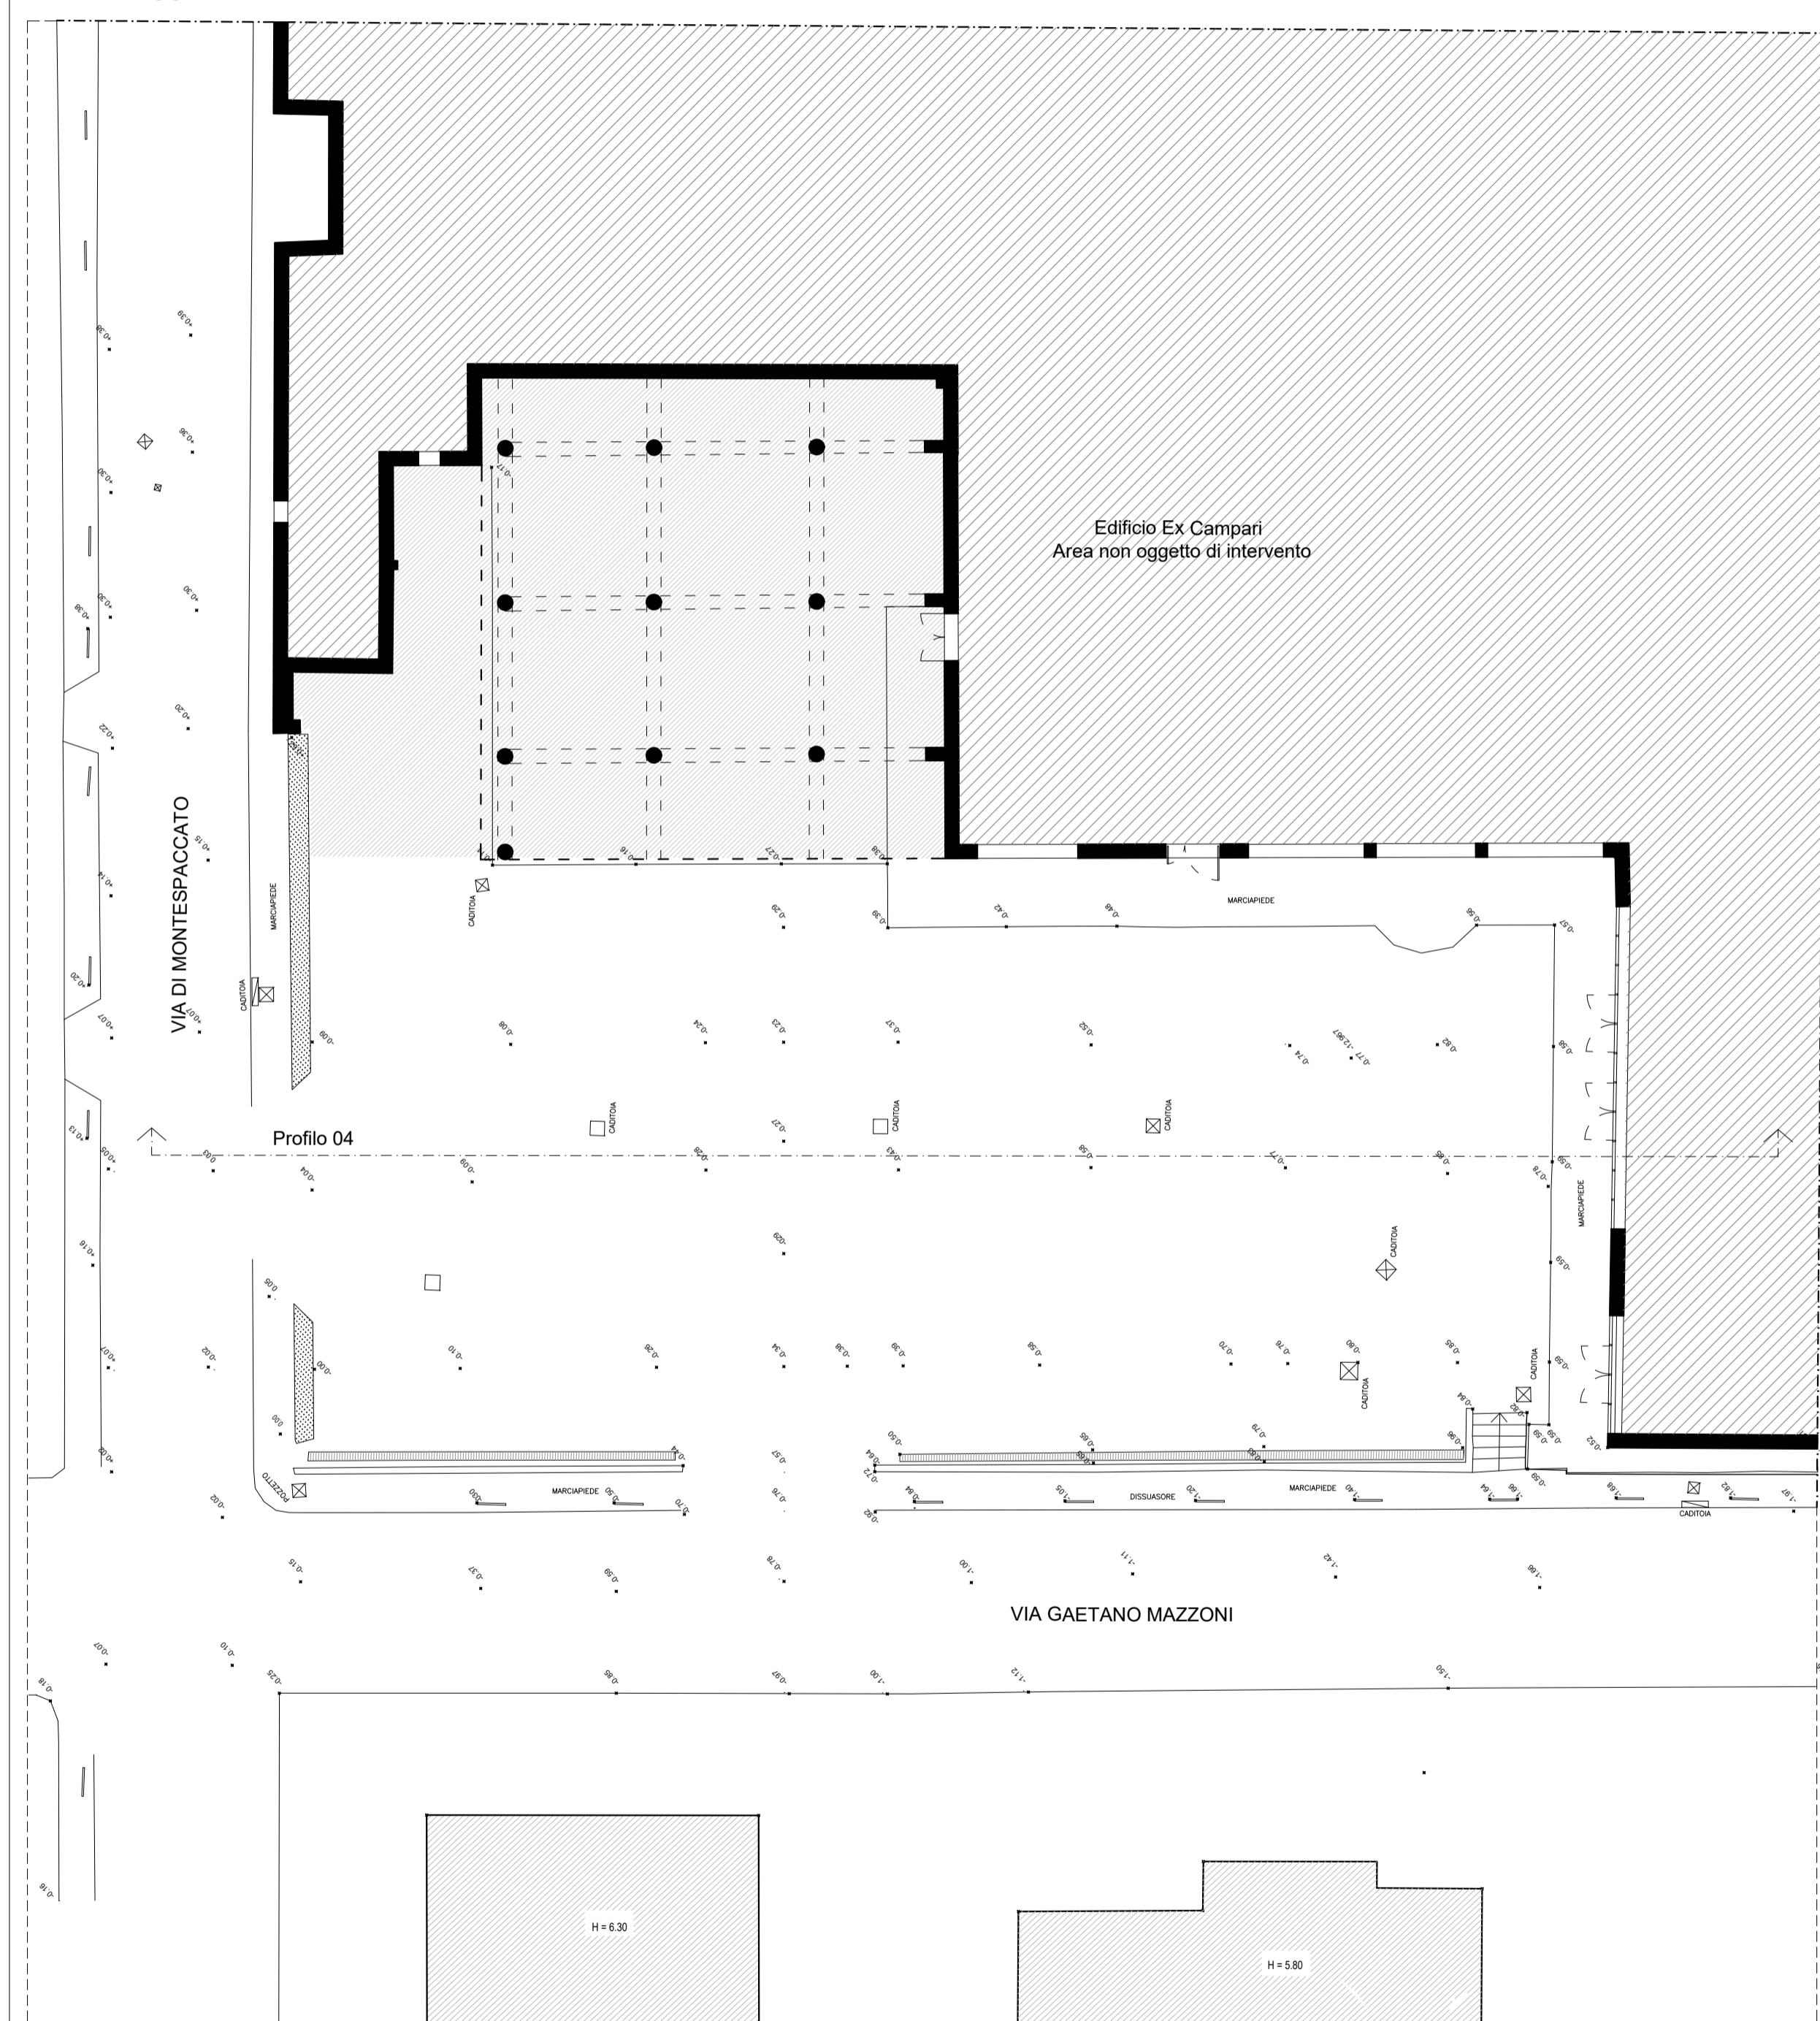


INTER OPERAM

Sezione (Profilo 04)
scala 1:200

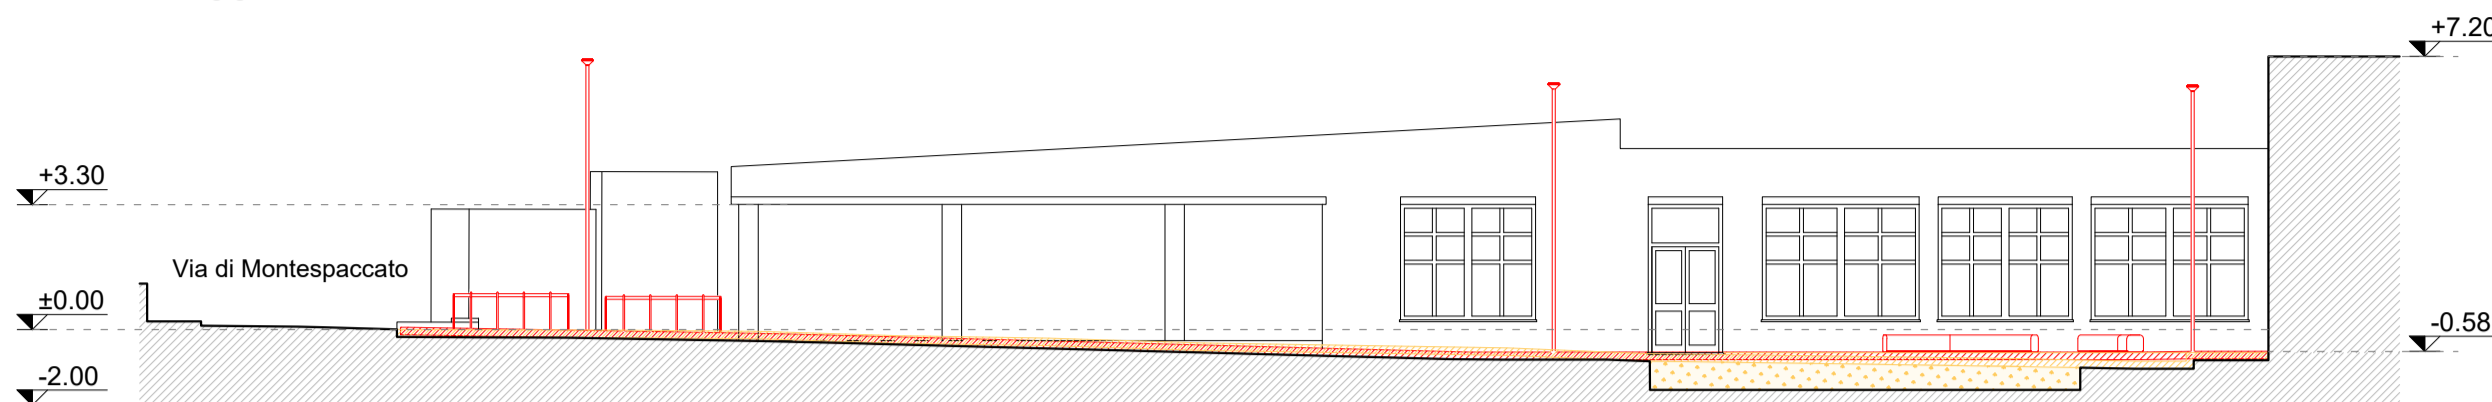

Pianta
scala 1:200

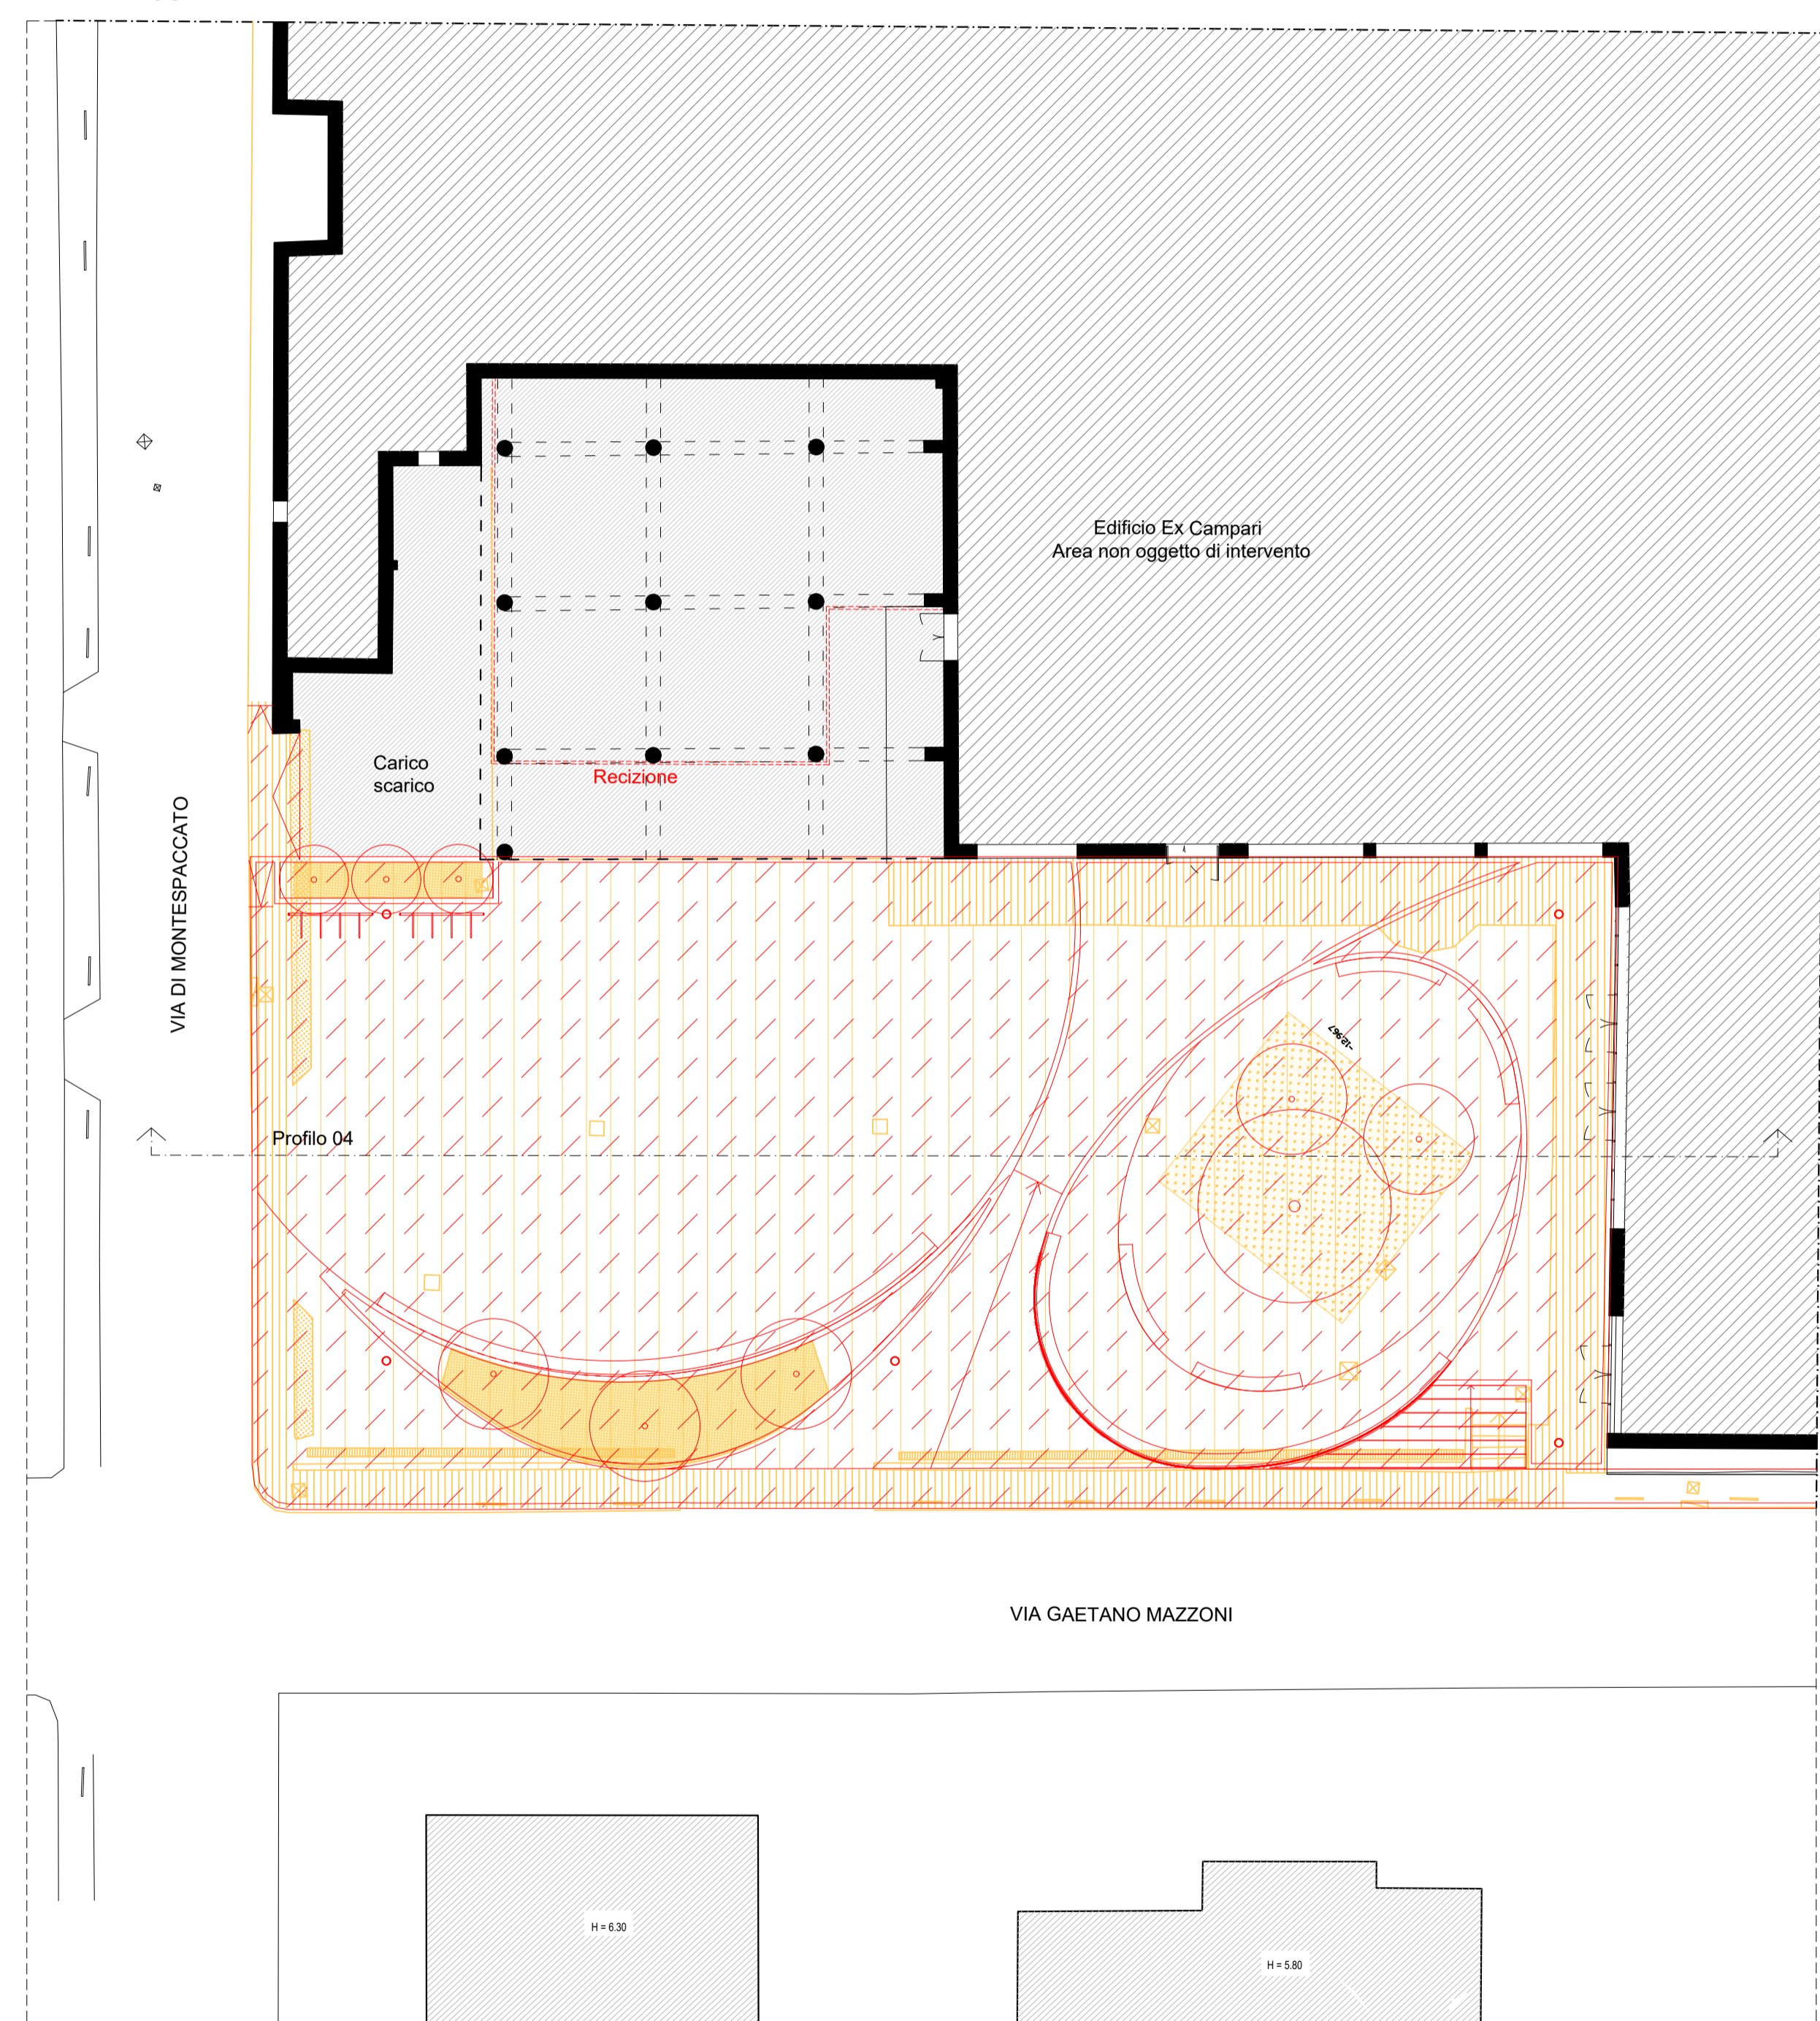


LEGENDA


- | | | | |
|--|---|--|------------------------|
| | DEMOLIZIONI | | RICOSTRUZIONI |
| | Demolizione marciapiede esistente e ricostruzione con finitura di progetto | | Recinzione del mercato |
| | Demolizione piazzale del parcheggio e degli elementi esistenti (muretti, scala, dissuasori) | | |
| | Demolizione aiuole | | |
| | Scavo per alberi profondità= 1m | | |
| | Scavo per alberi profondità= 0.80m | | |

POST OPERAM

Sezione (Profilo 04)
scala 1:200

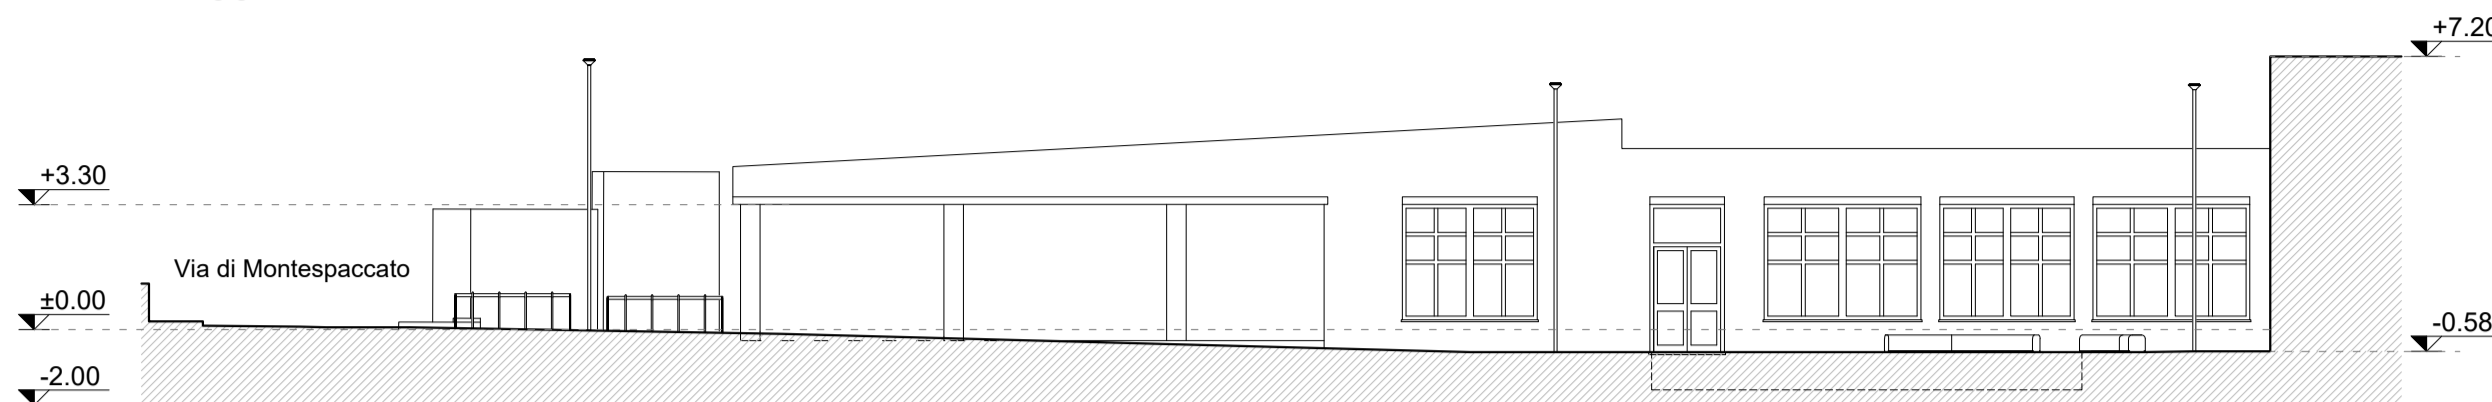

Pianta
scala 1:200

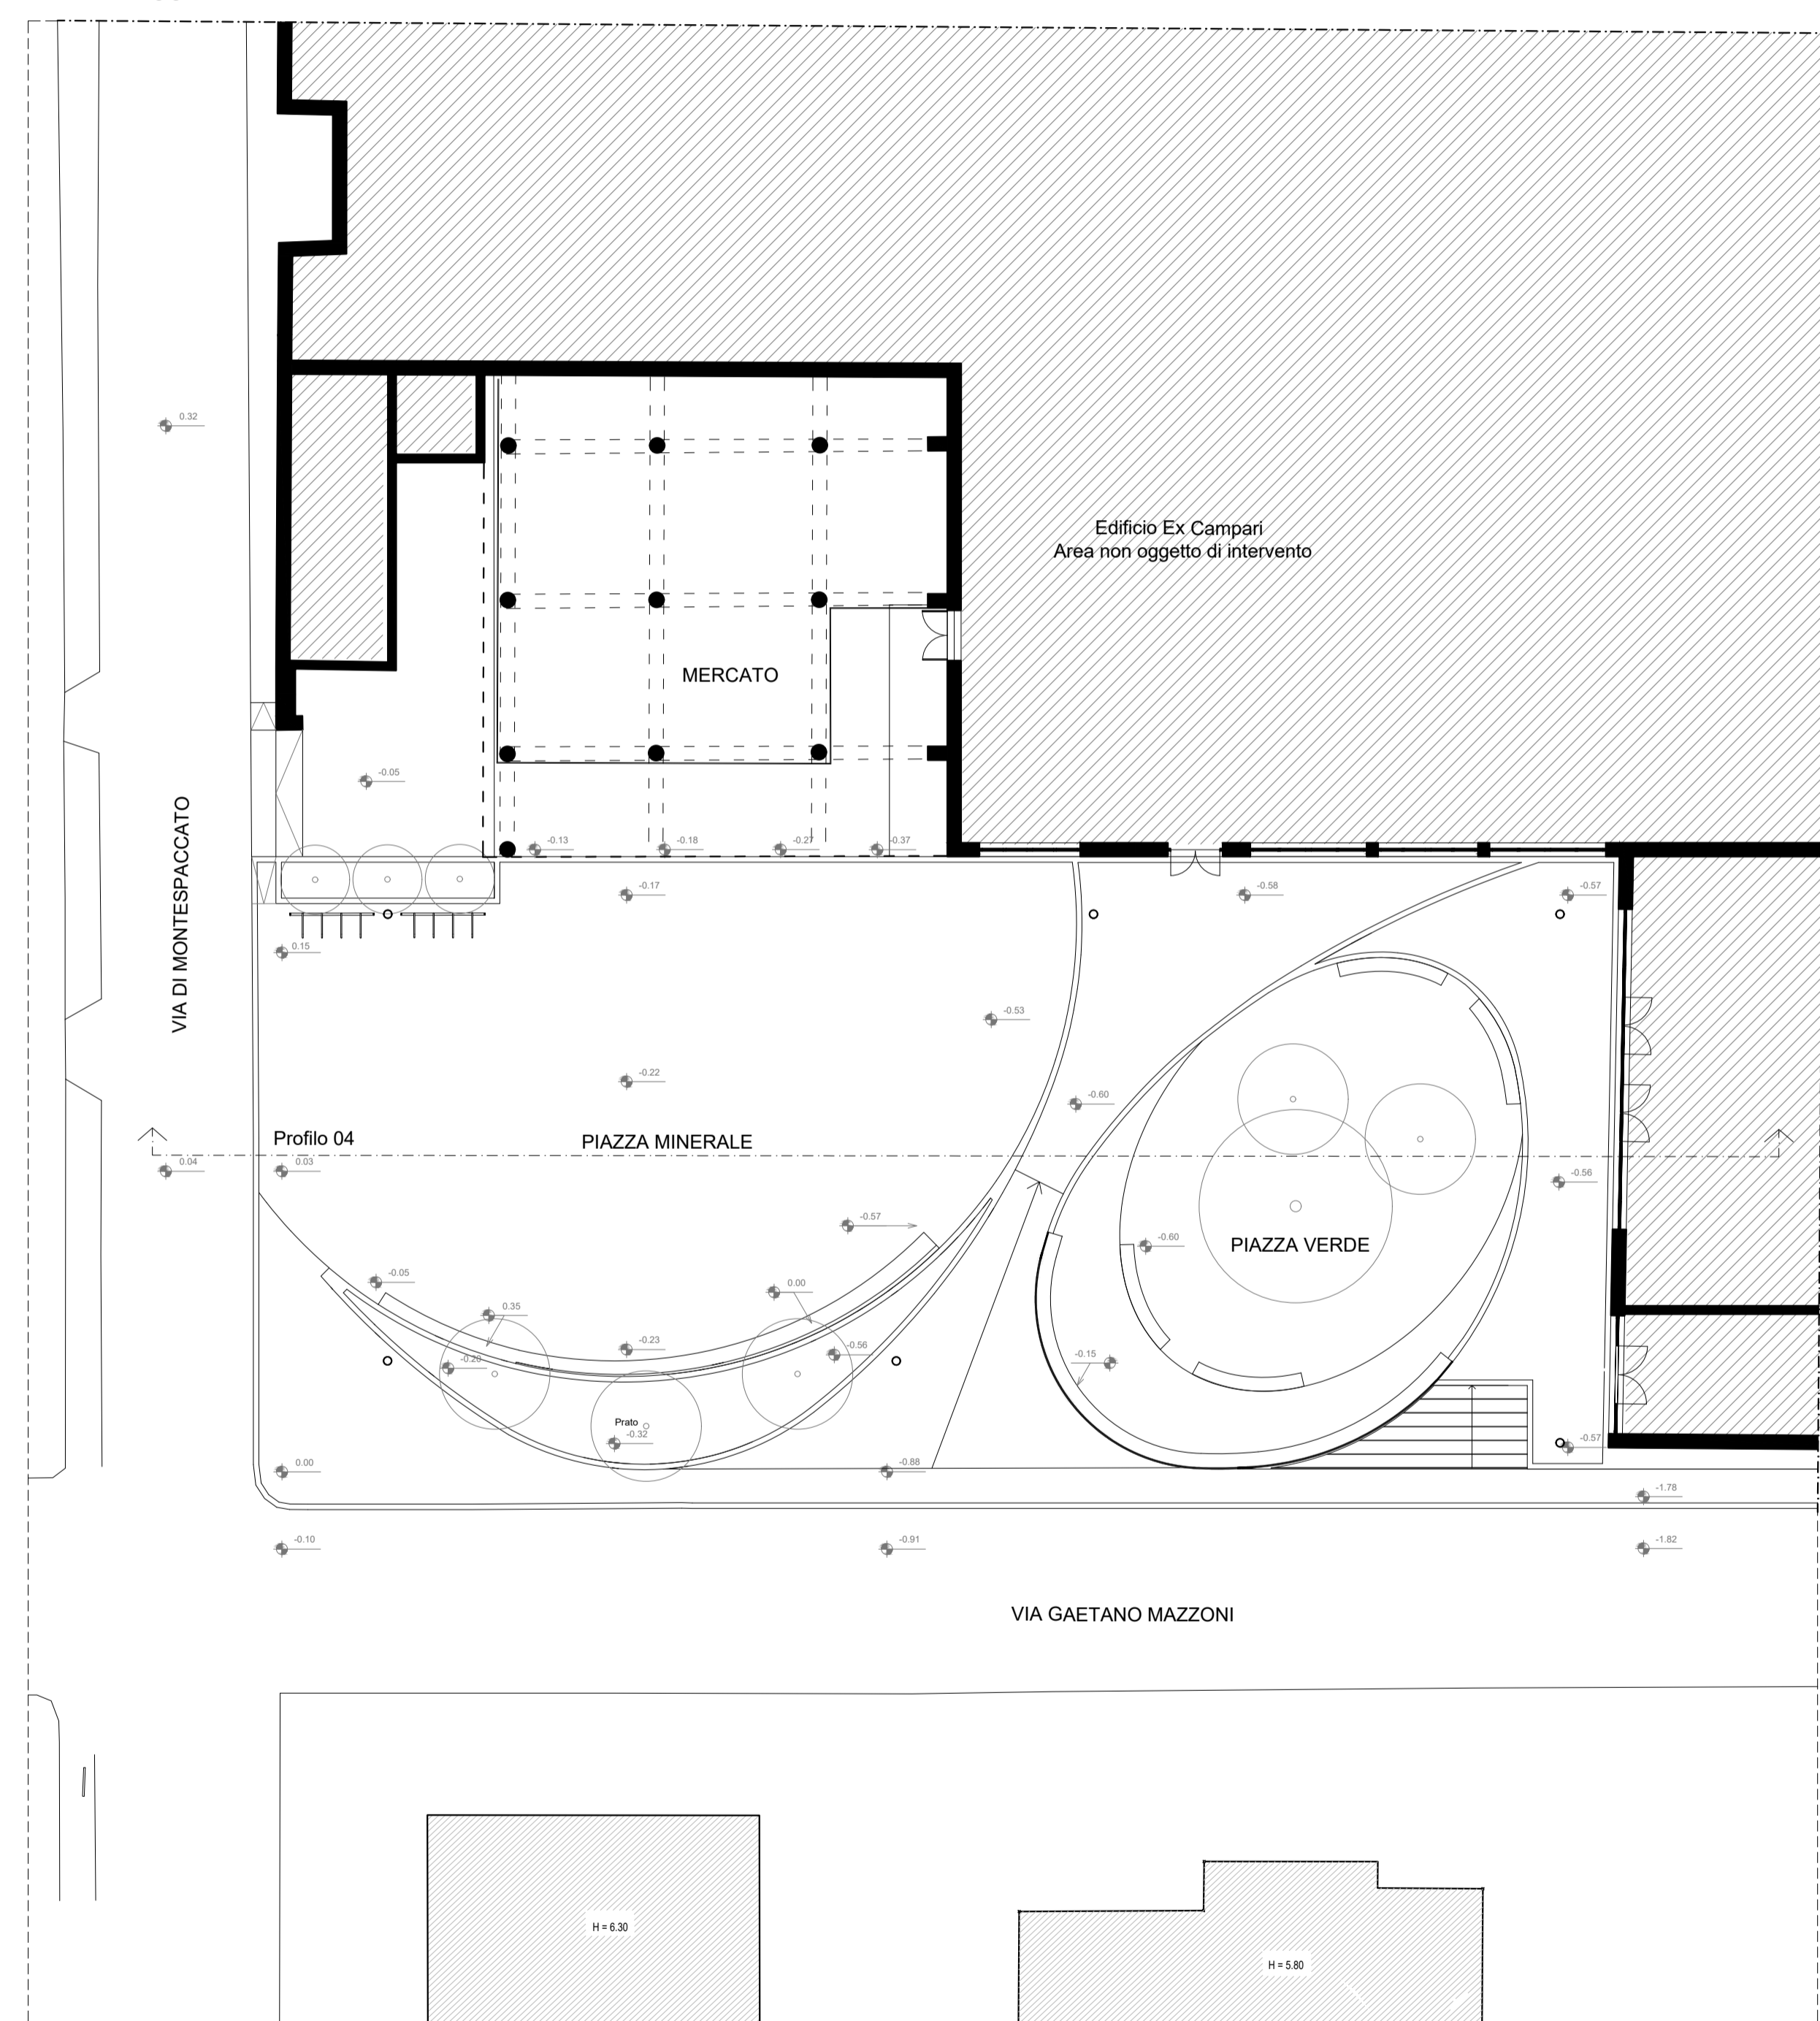

ROMA
RISORSE PER ROMA

15 MUNICIPI 15 PROGETTI

per la città in 15 MINUTI

progetti di riqualificazione dello spazio pubblico

MUNICIPIO XIII - MONTEPACCATO

RIQUALIFICAZIONE DEGLI SPAZI APERTI

PROGETTO DI FATTIBILITA' TECNICA ED ECONOMICA

RIQUALIFICAZIONE PIAZZA EX-CAMPARI

Roma Capitale
Assessore all'Urbanistica: Maurizio Velocità
Assessore al Decentramento, Partecipazione e Servizi al Territorio per la Città dei 15 minuti: Andrea Cataldi
Direttore Dipartimento Programmazione e Abitazione Urbanistica: Gianni Gianfrancesco
Direttore Trasformazione Urbana: Paolo Ferraro

Responsabile Unico del Procedimento: Enrica De Paulis

Municipio XIII
Presidente: Sabrina Giuseppetti
Assessore alle Politiche dell'Urbanistica e dell'Edilizia privata: Biagio Capparella
Assessore ai Lavori Pubblici: Salvatore Petracca

Risorse per Roma SpA
Amministratore Unico: Simone De Santis
Direttore Area Territorio: Massimo Mengoni
Unità Pianificazione e Progettazione Urbana: Marco Tamburini

Gruppo di lavoro
Stati dell'Assessore all'Urbanistica: Elena Arduini
Dipartimento Programmazione e Attualizzazione Urbanistica: Flavia Cioleone; Maria Rita Schirru
Risorse per Roma SpA: Mariangela Meola (Responsabile di Progetto)
Claudia S. Giordano; Cristina Campanelli

Progetto architettonico:
Alvisi Kirmoto + partners srl
Via Monte delle Gioie 1, 00198, Roma

Progetto impiantistico:
la2 studio associato
Via Giacomo Leopardi 4 - 80022, Arzano (NA)

Coordinamento della Sicurezza in fase di progettazione:
Ing. Bernardo Gioberti
Via del Malatesta, 49 - Roma

NOTE:
1. IN CASO DI DISCORDANZE TRA I DISEGNI ARCHITETTONICI PREVALGONO QUELLI A SCALA MINORE.
2. NELLE FASI SUCCESSIVE DI PROGETTAZIONE, SI DOVRÀ APPROFONDIRE LA CARATTERIZZAZIONE DEL TERRENO TRAMITE INDAGINI E LA POSIZIONE DI TUTTI I SOTTOSERVIZI ESISTENTI.
3. IL COLORE DEI MATERIALI DOVRÀ ESSERE CONCORDATO CON PROGETTISTA, COMMITTEENEA E D.L.

KEYPLAN

TIMBRO E FIRMA

Titolo elaborato

ELABORATI ANTE OPERAM, INTER OPERAM, POST OPERAM

Nome File		Formato		Scala	
MSP-P-ARC-D-003		A1+		1:200	
Nome progetto	Fase progettuale	Tematica	Tipo documento	Progressivo	Revisione
MSP	P	ARC	D	003	-