



Sezione A
1 : 100

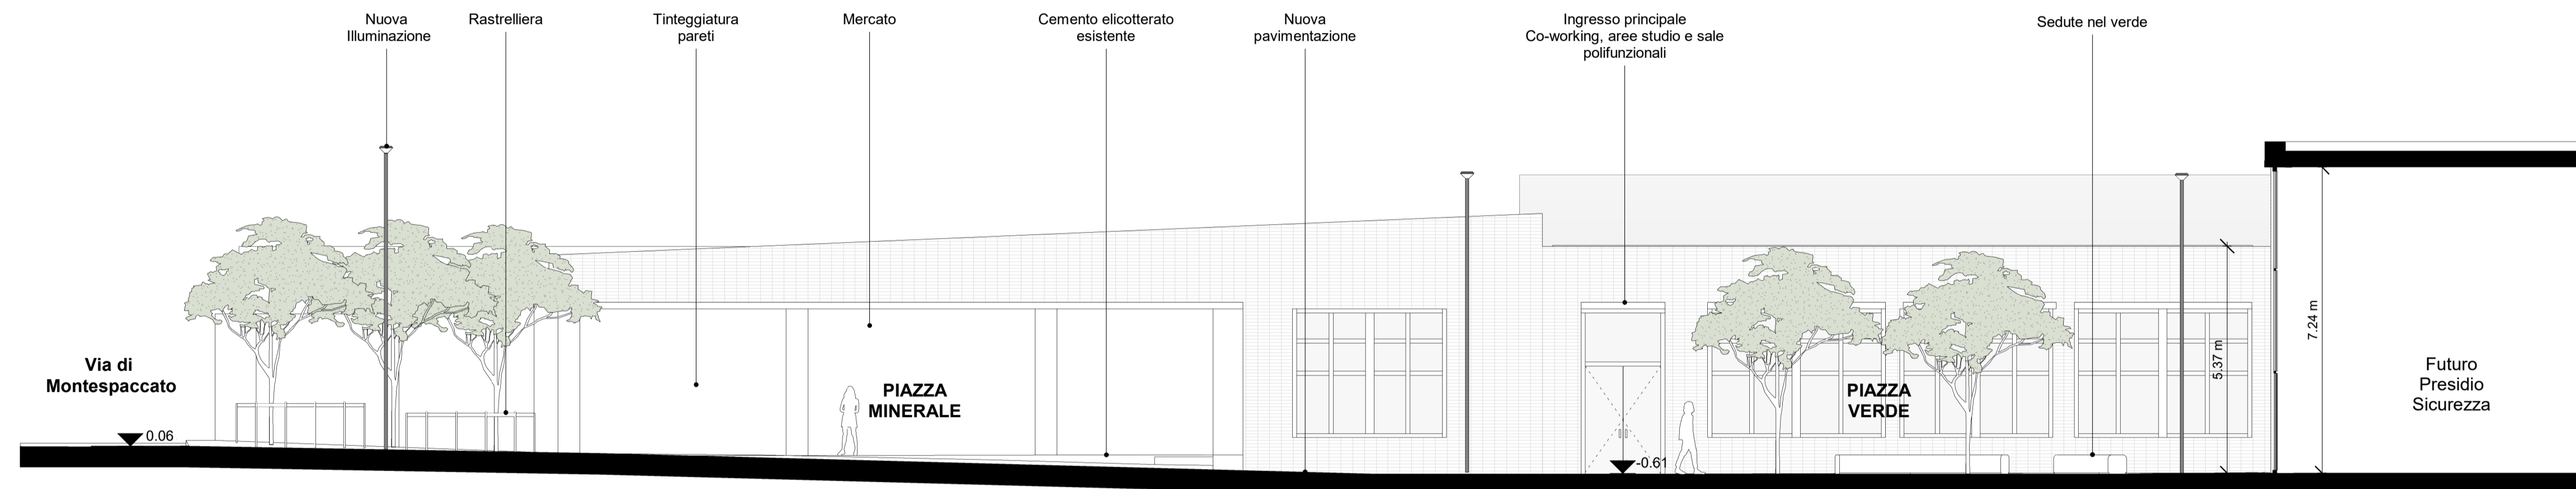

Sezione B
1 : 100

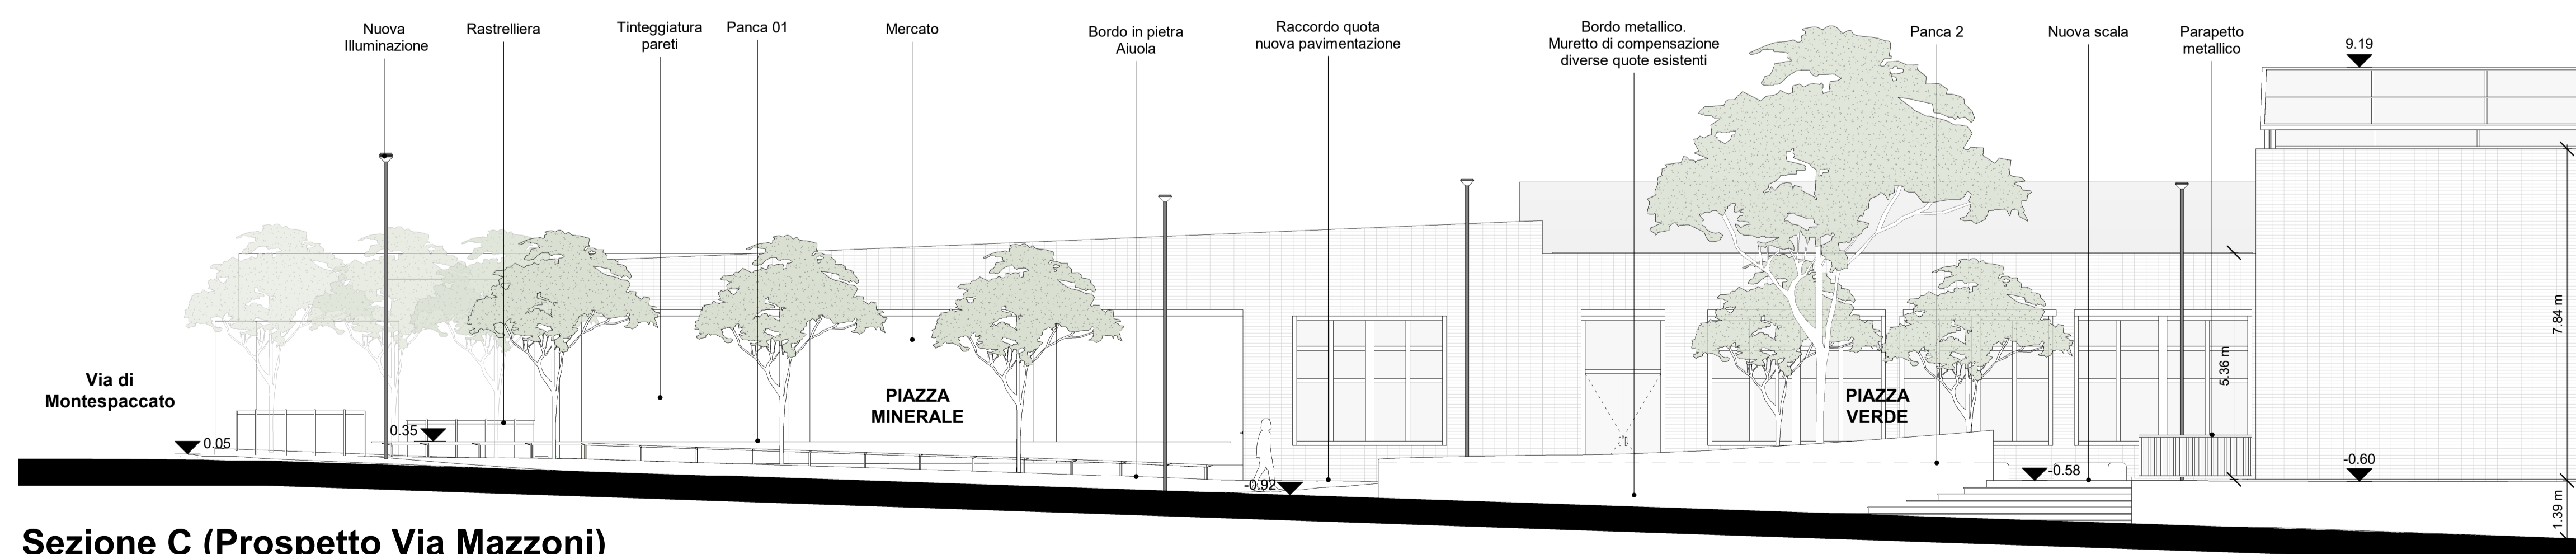

Sezione C (Prospecto Via Mazzoni)
1 : 100

ROMA  RISORSE PER ROMA

15 MUNICIPI
15 PROGETTI
per la città in **15 MINUTI**
progetti di riqualificazione dello spazio pubblico

MUNICIPIO XIII - MONTEPACCATO
RIQUALIFICAZIONE DEGLI SPAZI APERTI

MASTERPLAN
CODICE_TITOLO TAVOLA

Roma Capitale
Assessore all'Urbanistica: Maurizio Veloccia
Assessore al Decentramento, Partecipazione e Servizi al Territorio per la Città dei 15 minuti: Andrea Catarci
Direttore Dipartimento Programmazione e Attuazione Urbanistica: Gianni Gianfrancesco
Direttore Trasformazione Urbana: Paolo Ferraro

Studio di progettazione XXXX
Responsabile di progetto: XXXXX

Responsabile Unico del Procedimento: Enrica De Paulis


Municipio XIII
Presidente: Sabrina Giuseppetti
Assessore alle Politiche dell'Urbanistica e dell'Edilizia privata: Biagio Capparella
Assessore ai Lavori Pubblici: Salvatore Petracca

Risorse per Roma SpA
Amministratore Unico: Simone De Santis
Direttore Area Territorio: Massimo Mengoni
Unità Pianificazione e Progettazione Urbana: Marco Tamburini

Gruppo di lavoro
Stafi dell'Assessore all'Urbanistica:
Elena Andreoni
Dipartimento Programmazione e Attuazione Urbanistica:
Flavia Cipollone, Maria Rita Schirru
Risorse per Roma SpA:
Mariangela Meola (Responsabile di Progetto)
Claudia S. Giordano, Cristina Campanelli



NOTE:
1. IN CASO DI DISCORDANZE TRA I DISEGNI ARCHITETTONICI PREVALGONO QUELLI A SCALA MINORE.
2. NELLE FASI SUCCESSIVE DI PROGETTAZIONE, SI DOVRÀ APPROFONDIRE LA CARATTERIZZAZIONE DEL TERRENO TRAMITE INDAGINI E LA POSIZIONE DI TUTTI I SOTTOSERVIZI ESISTENTI.
3. IL COLORE DEI MATERIALI DOVRÀ ESSERE CONCORDATO CON PROGETTISTA, COMMITTEENZA E D.L.

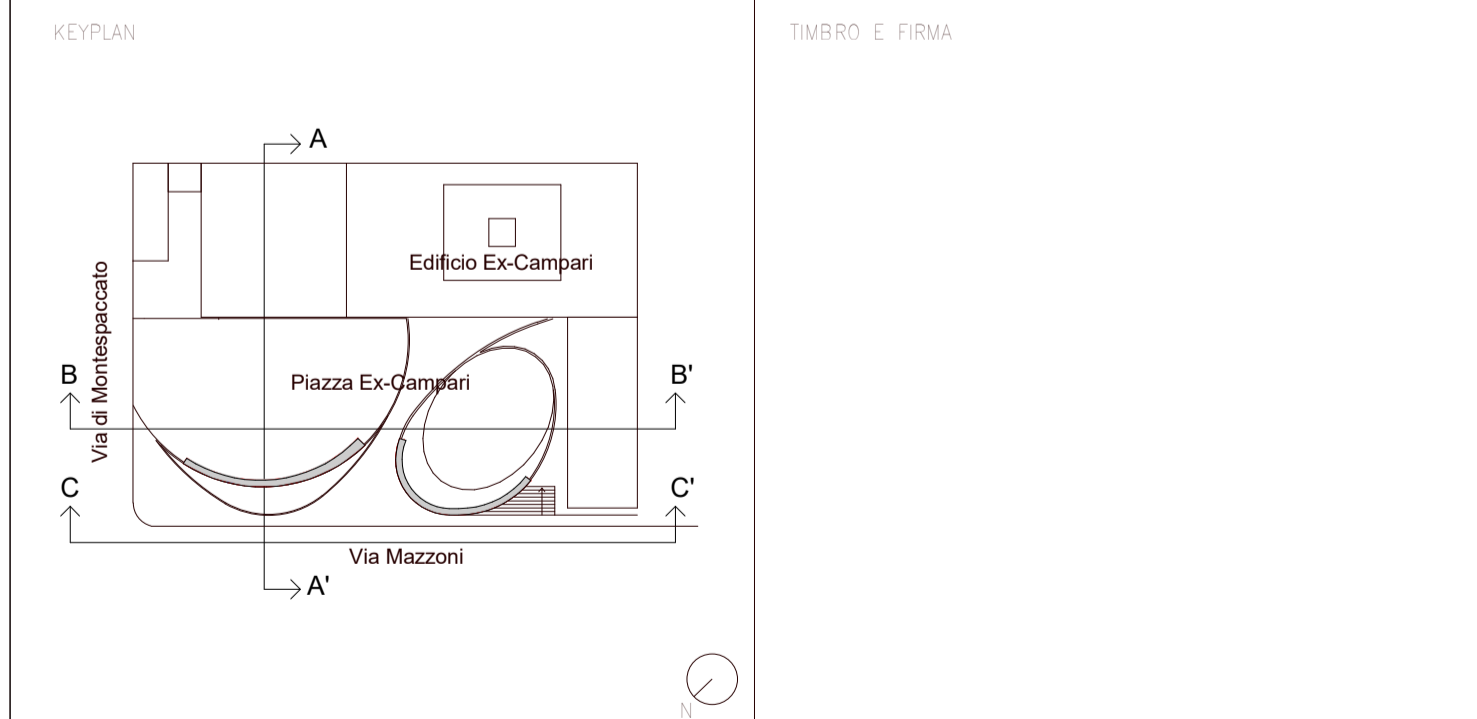

Titolo elaborato

Sezioni

Nome File	Formato	Scala			
MSP- P- ARC-D-005	A1	1 : 100			
Nome progetto	Fase progettuale	Tematica	Tipo documento	Progressivo	Revisione
MSP	P	ARC	D	005	-