



15 MUNICIPI 15 PROGETTI per la città in 15 MINUTI

progetti di riqualificazione dello spazio pubblico

MUNICIPIO XIV - OTTAVIA PALMAROLA RIQUALIFICAZIONE DEGLI SPAZI APERTI

PFTE

A2_PLANIVOLUMETRICO DI PROGETTO

Roma Capitale
Assessore all'Urbanistica: Maurizio Veloccia
Assessore al Decentramento, Partecipazione e Servizi al Territorio per la Città dei 15 minuti: Andrea Catarci
Direttore Dipartimento Programmazione e Attuazione Urbanistica: Gianni Gianfrancesco
Direttore Trasformazione Urbana: Paolo Ferraro

Responsabile Unico del Procedimento: Enrica De Paulis

Municipio XIV
Presidente: Marco Della Porta
Assessore all'Urbanistica, Lavori Pubblici e Rigenerazione Urbana: Giuseppe Strazzerà


Risorse per Roma SpA
Amministratore Unico: Simone De Santis
Direttore Area Territorio: Massimo Mengoni
Unità Pianificazione e Progettazione Urbana: Marco Tamburini

Gruppo di lavoro
Staff dell'Assessore all'Urbanistica:
Elena Andreoni
Dipartimento Programmazione e Attuazione Urbanistica:
Arianna Carotenuto; Flavia Cipollone
Risorse per Roma SpA:
Mariangela Meola (Responsabile di Progetto)
Claudia S. Giordano; Cristina Campanelli

Studio di progettazione SESTE ENGINEERING s.r.l.
Responsabile di progetto: Architetto Marina Cimato



ACCESSIBILITÀ

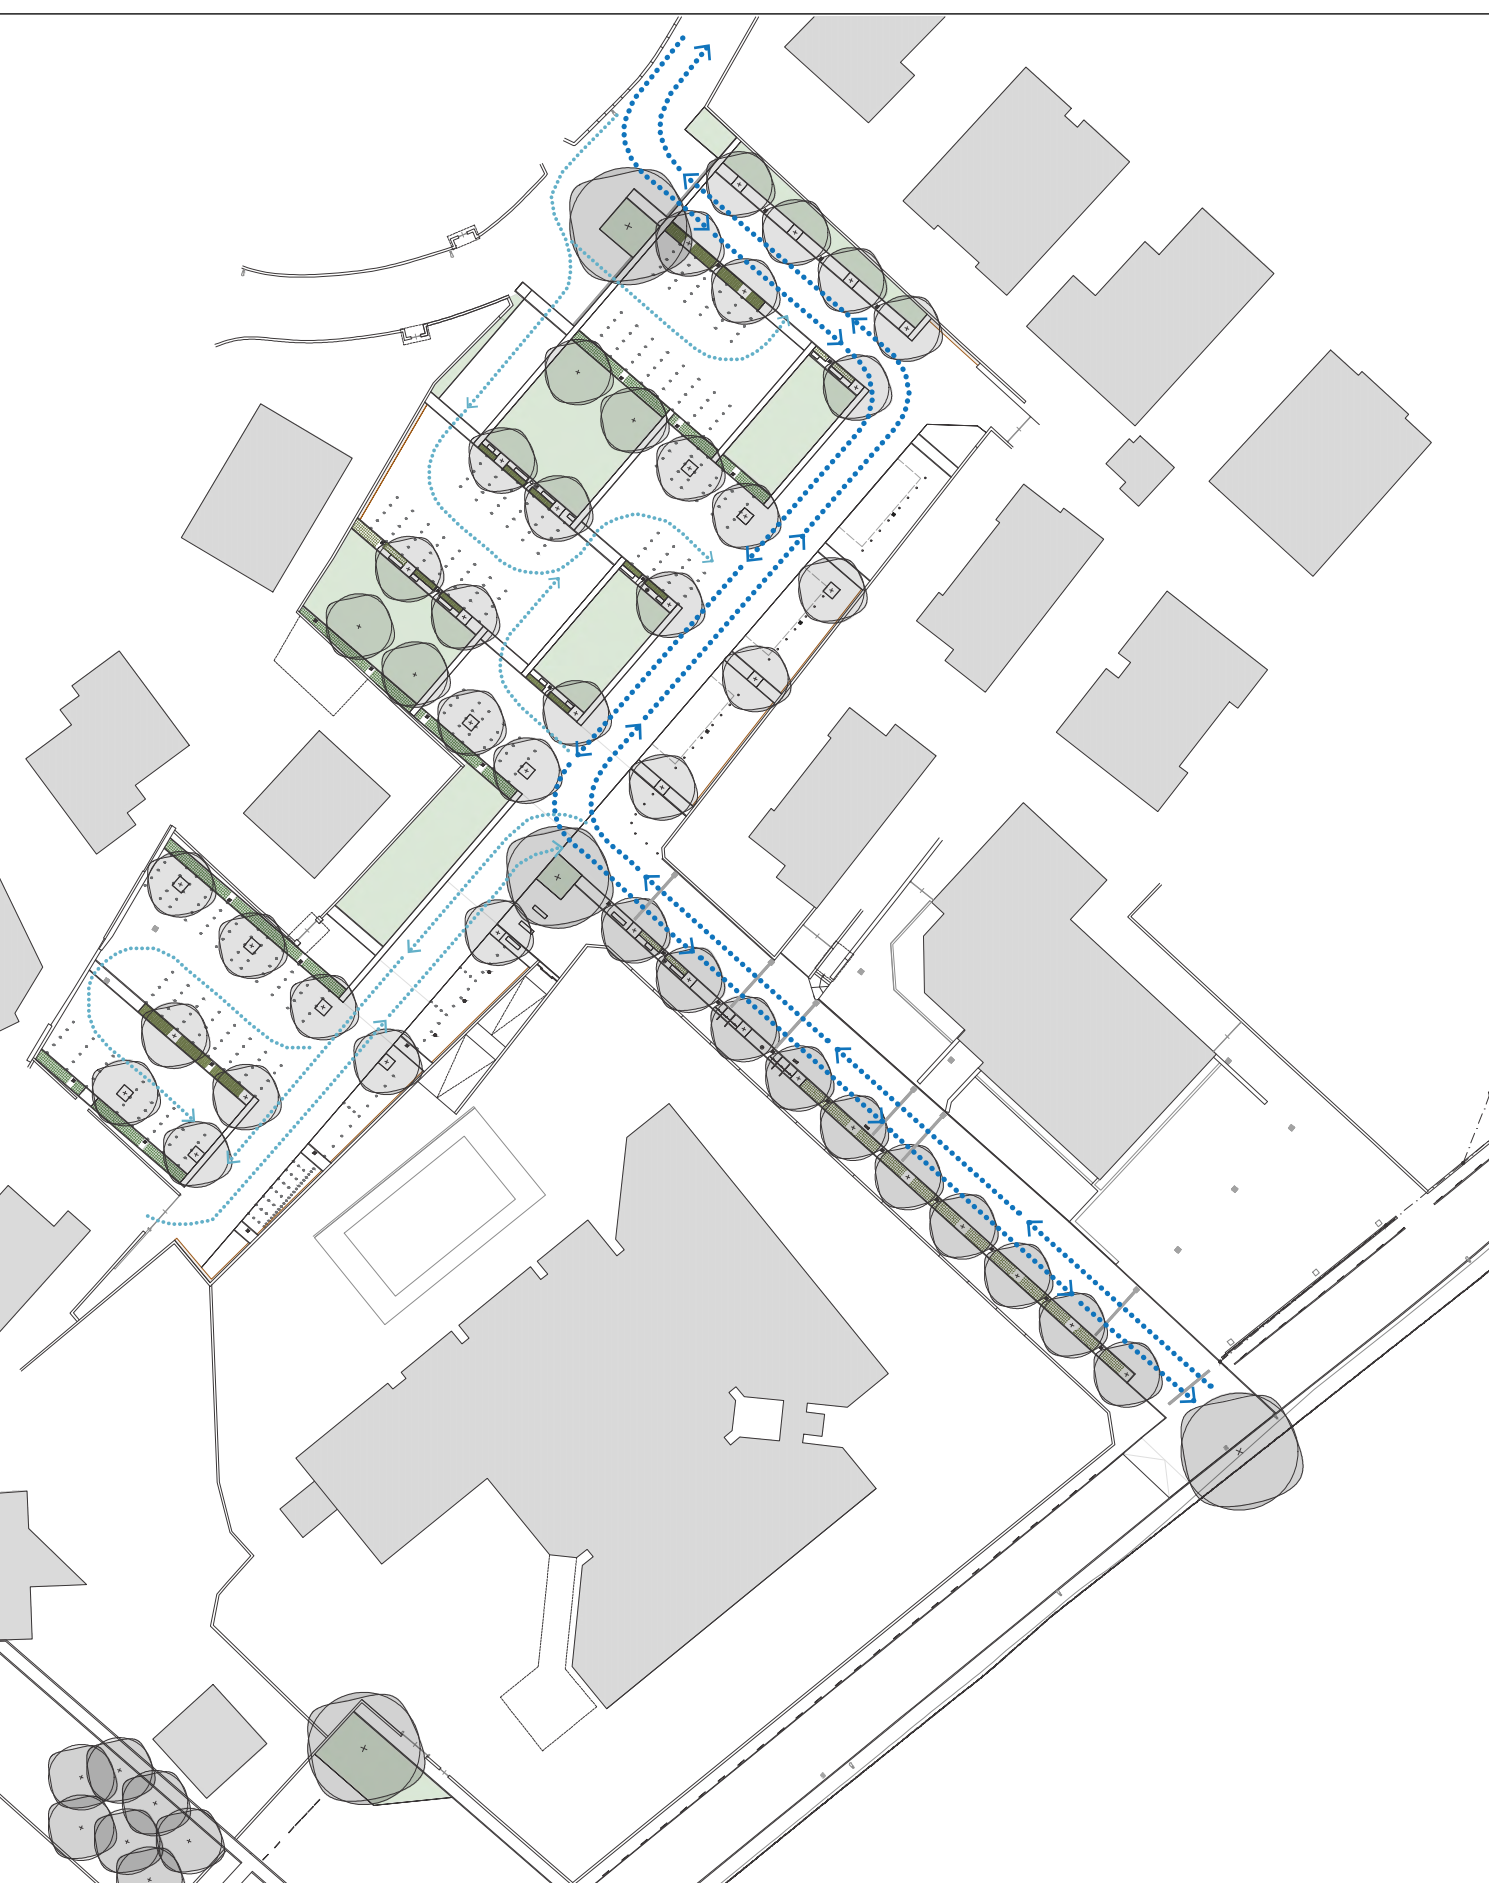

PLANIMETRIA
Scala 1:1000

.....> Principale
.....> Secondaria



PLANIVOLUMETRICO
Scala 1:500