

**ROMA** **RISORSE PER ROMA**

**15 MUNICIPI**  
**15 PROGETTI**  
per la città in **15 MINUTI**  
progetti di riqualificazione dello spazio pubblico

**MUNICIPIO XIV - OTTAVIA PALMAROLA**  
RIQUALIFICAZIONE DEGLI SPAZI APERTI

**PFTE**

A4\_SEZIONI DI CONFRONTO STATO DI FATTO E PROGETTO | SCAVI E RICOSTRUZIONI

**Roma Capitale**  
Assessore all'Urbanistica: Maurizio Veloccia  
Assessore al Decentramento, Partecipazione e Servizi al Territorio per la Città dei 15 minuti: Andrea Catarci  
Direttore Dipartimento Programmazione e Attuazione Urbanistica: Gianni Gianfrancesco  
Direttore Trasformazione Urbana: Paolo Ferraro

**Responsabile Unico del Procedimento:** Enrica De Paulis

**Municipio XIV**  
Presidente: Marco Della Porta  
Assessore all'Urbanistica, Lavori Pubblici e Rigenerazione Urbana: Giuseppe Strazzerà


**Risorse per Roma SpA**  
Amministratore Unico: Simone De Santis  
Direttore Area Territorio: Massimo Mengoni  
Unità Pianificazione e Progettazione Urbana: Marco Tamburini

**Gruppo di lavoro**  
Staff dell'Assessore all'Urbanistica: Elena Andreoni  
Dipartimento Programmazione e Attuazione Urbanistica: Annarita Carotenuto; Flavia Cipollone  
Risorse per Roma SpA: Mariangela Meola (Responsabile di Progetto)  
Claudia S. Giordano; Cristina Campanelli


**Studio di progettazione SESTE ENGINEERING s.r.l.**  
Responsabile di progetto: Architetto Marina Cimato




**SCAVI**

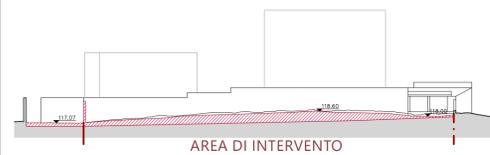


SEZIONE A-A'  
Scala 1:500

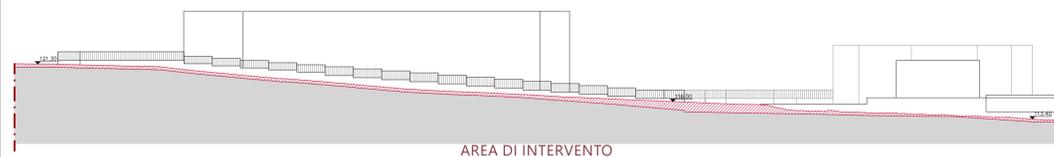

SEZIONE B-B'  
Scala 1:500




SEZIONE C-C'  
Scala 1:500

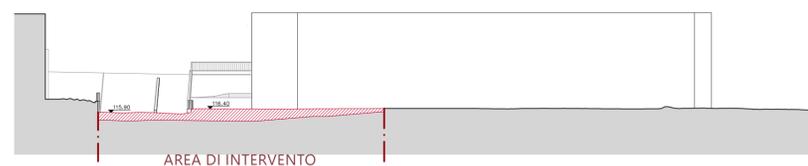

SEZIONE D-D'  
Scala 1:500




SEZIONE E-E'  
Scala 1:500

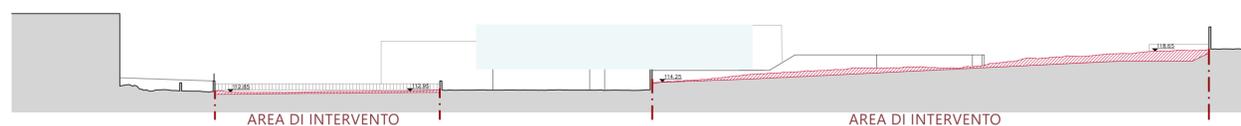


SEZIONE F-F'  
Scala 1:500


**RICOSTRUZIONI**

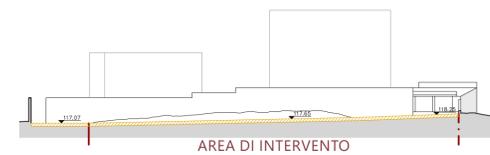


SEZIONE A-A'  
Scala 1:500

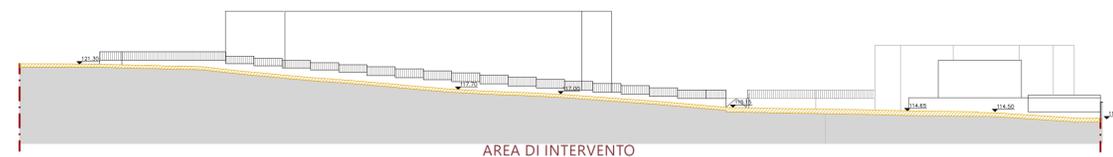

SEZIONE B-B'  
Scala 1:500

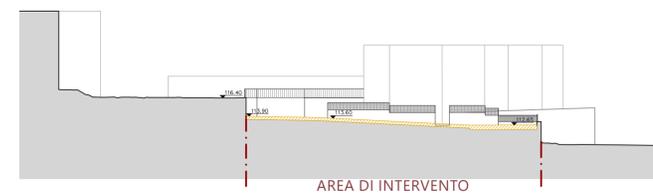


SEZIONE C-C'  
Scala 1:500

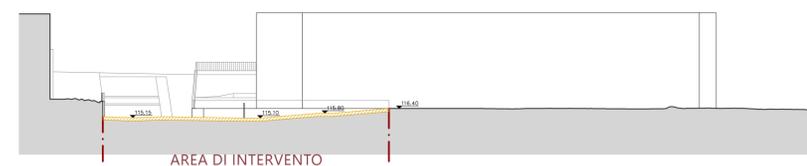

SEZIONE D-D'  
Scala 1:500



SEZIONE E-E'  
Scala 1:500

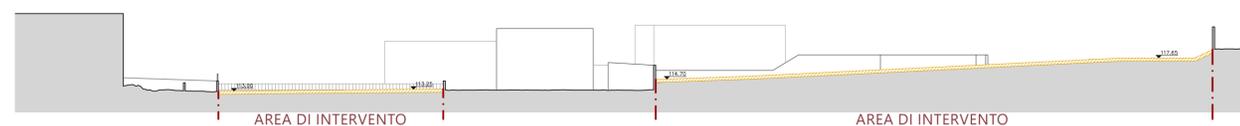

SEZIONE F-F'  
Scala 1:500

