



# 15 MUNICIPI 15 PROGETTI per la città in 15 MINUTI

progetti di riqualificazione dello spazio pubblico

## MUNICIPIO XIV - OTTAVIA PALMAROLA RIQUALIFICAZIONE DEGLI SPAZI APERTI

### PFTE

A6\_SEZIONI DI PROGETTO, DETTAGLI E OPERE A VERDE (ARBUSTI)

**Roma Capitale**  
Assessore all'Urbanistica: Maurizio Veloccia  
Assessore al Decentramento, Partecipazione e Servizi al Territorio per la Città dei 15 minuti: Andrea Catarci  
Direttore Dipartimento Programmazione e Attuazione Urbanistica: Gianni Gianfrancesco  
Direttore Trasformazione Urbana: Paolo Ferraro

**Responsabile Unico del Procedimento:** Enrica De Paulis

**Municipio XIV**  
Presidente: Marco Della Porta  
Assessore all'Urbanistica, Lavori Pubblici e Rigenerazione Urbana: Giuseppe Strazera


**Risorse per Roma SpA**  
Amministratore Unico: Simone De Santis  
Direttore Area Territorio: Massimo Mengoni  
Unità Pianificazione e Progettazione Urbana: Marco Tamburini

**Studio di progettazione SESTE ENGINEERING s.r.l.**  
Responsabile di progetto: Architetto Marina Cimato


**Gruppo di lavoro**  
Staff dell'Assessore all'Urbanistica:  
Elena Andreoni  
Dipartimento Programmazione e Attuazione Urbanistica:  
Annarita Carotenuto; Flavia Cipollone  
Risorse per Roma SpA:  
Mariangela Meola (Responsabile di Progetto)  
Claudia S. Giordano; Cristina Campanelli




#### SEZIONI TIPO FASCIA ATTREZZATA

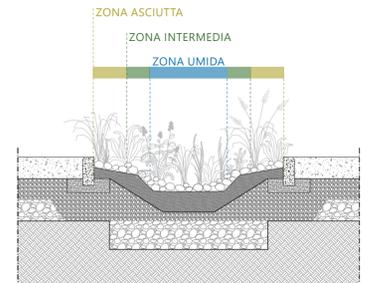





- VEGETAZIONE ZONA ASCIUTTA E INTERMEDIA
- Schoenus nigricans* h. 10/40 cm
  - Filipendula vulgaris* h. 50/60 cm
  - Vinca minor* h. 20 cm
  - Lysimachia nummularia* h. 10 cm

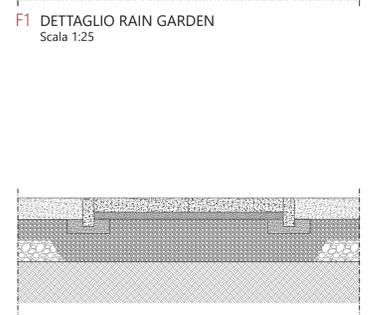


- VEGETAZIONE ZONA UMIDA
- Lysimachia vulgaris* h. 100 cm
  - Cyperus longus* h. 40/80 cm
  - Carex pseudocyperus* h. 60/70 cm

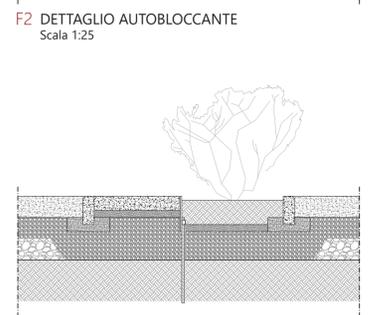

- VEGETAZIONE SIEPE
- Equisetum palustris* h. 50/60 cm
  - Phillyrea angustifolia*

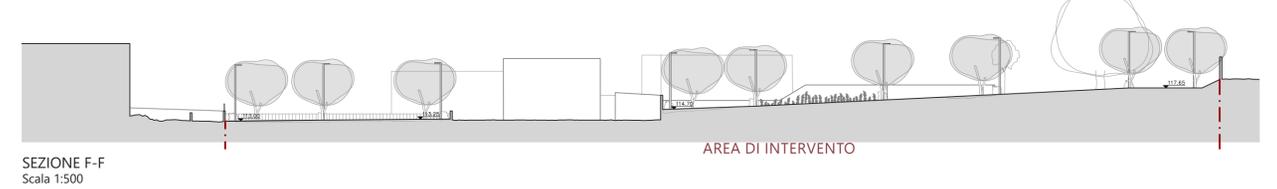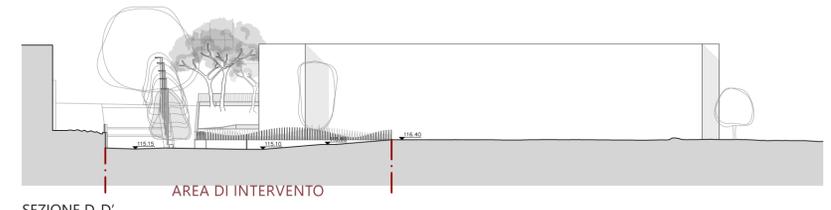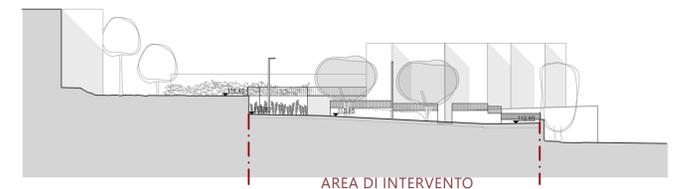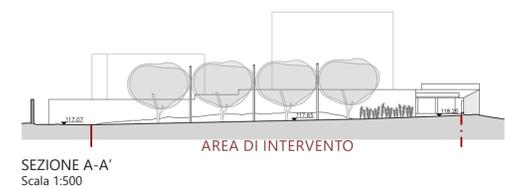

#### KEYPLAN

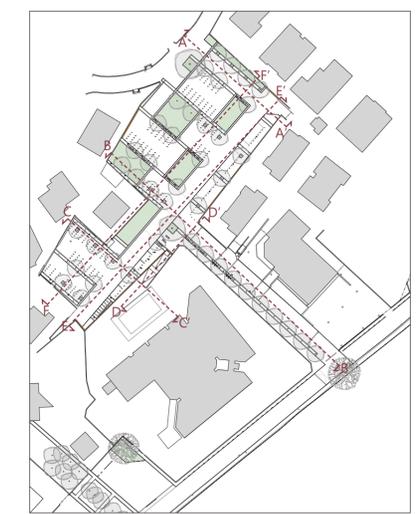

#### DETTAGLIO STRUTTURA DI SOSTEGNO PER RAMPICANTE

Scala 1:25

