

ROMA **RISORSE**

15 MUNICIPI
15 PROGETTI
per la città in **15 MINUTI**
progetti di riqualificazione dello spazio pubblico

MUNICIPIO I - PRATO FALCONE
RIQUALIFICAZIONE DEGLI SPAZI APERTI

PFTE

UR.10a **ASSETTO DELLA MOBILITA'** **Planimetria 1: 5 000**
Planimetria 1: 1 000

Roma Capitale
Assessorato all'Urbanistica: Maurizio Velocità
Assessorato al Decentramento, Partecipazione e Servizi al Territorio per la Città dei 15 minuti: Andrea Catarci
Direttore Dipartimento Programmazione e Attuazione Urbanistica: Gianni Gianfrancesco
Direttore Trasformazione Urbana: Paolo Ferraro

Responsabile Unico del Procedimento: Enrica De Paulis

Municipio I
Presidente: Lorenza Bonaccorsi
Assessore all'ambiente e città dei 15 minuti: Stefano Maini

Risorse per Roma SpA
Amministratore Unico: Simone De Santis
Direttore Area Territorio: Massimo Mingoni
Unità Pianificazione e Progettazione Urbana: Marco Tamburini

Gruppo di lavoro
Staff dell'Assessore all'Urbanistica: Elena Andreoli
Dipartimento Programmazione e Attuazione Urbanistica: Annalisa Cardinale, Flavia Capolone
Risorse per Roma SpA: Mariangela Nosta (Responsabile di Progetto)
Claudia S. Giordano, Cristina Campanelli

Studio di progettazione
STARTT SRL
Via Ignazio Pietrangeli 72
00159 Roma (RM)
Direttore tecnico: Arch. Simone Capra


Gruppo di progettazione
Progetto architettonico:
Arch. Edoardo Marchese
Arch. Konrad Zaboriski

Consulenza al progetto tecnico della mobilità
META SRL
Via Magenta 15
20900 Monza (MB)
Direttore tecnico: Ing. Andrea Debernardi

Gruppo consulenza mobilità
Arch. Lorenza Mastropasqua
Ing. Riccardo Pisani

STARTT **META**


STATO SOVRAPPONTO
MASTERPLAN E PREVISIONI DELL'AGENZIA DI ROMA SERVIZI PER LA MOBILITA'

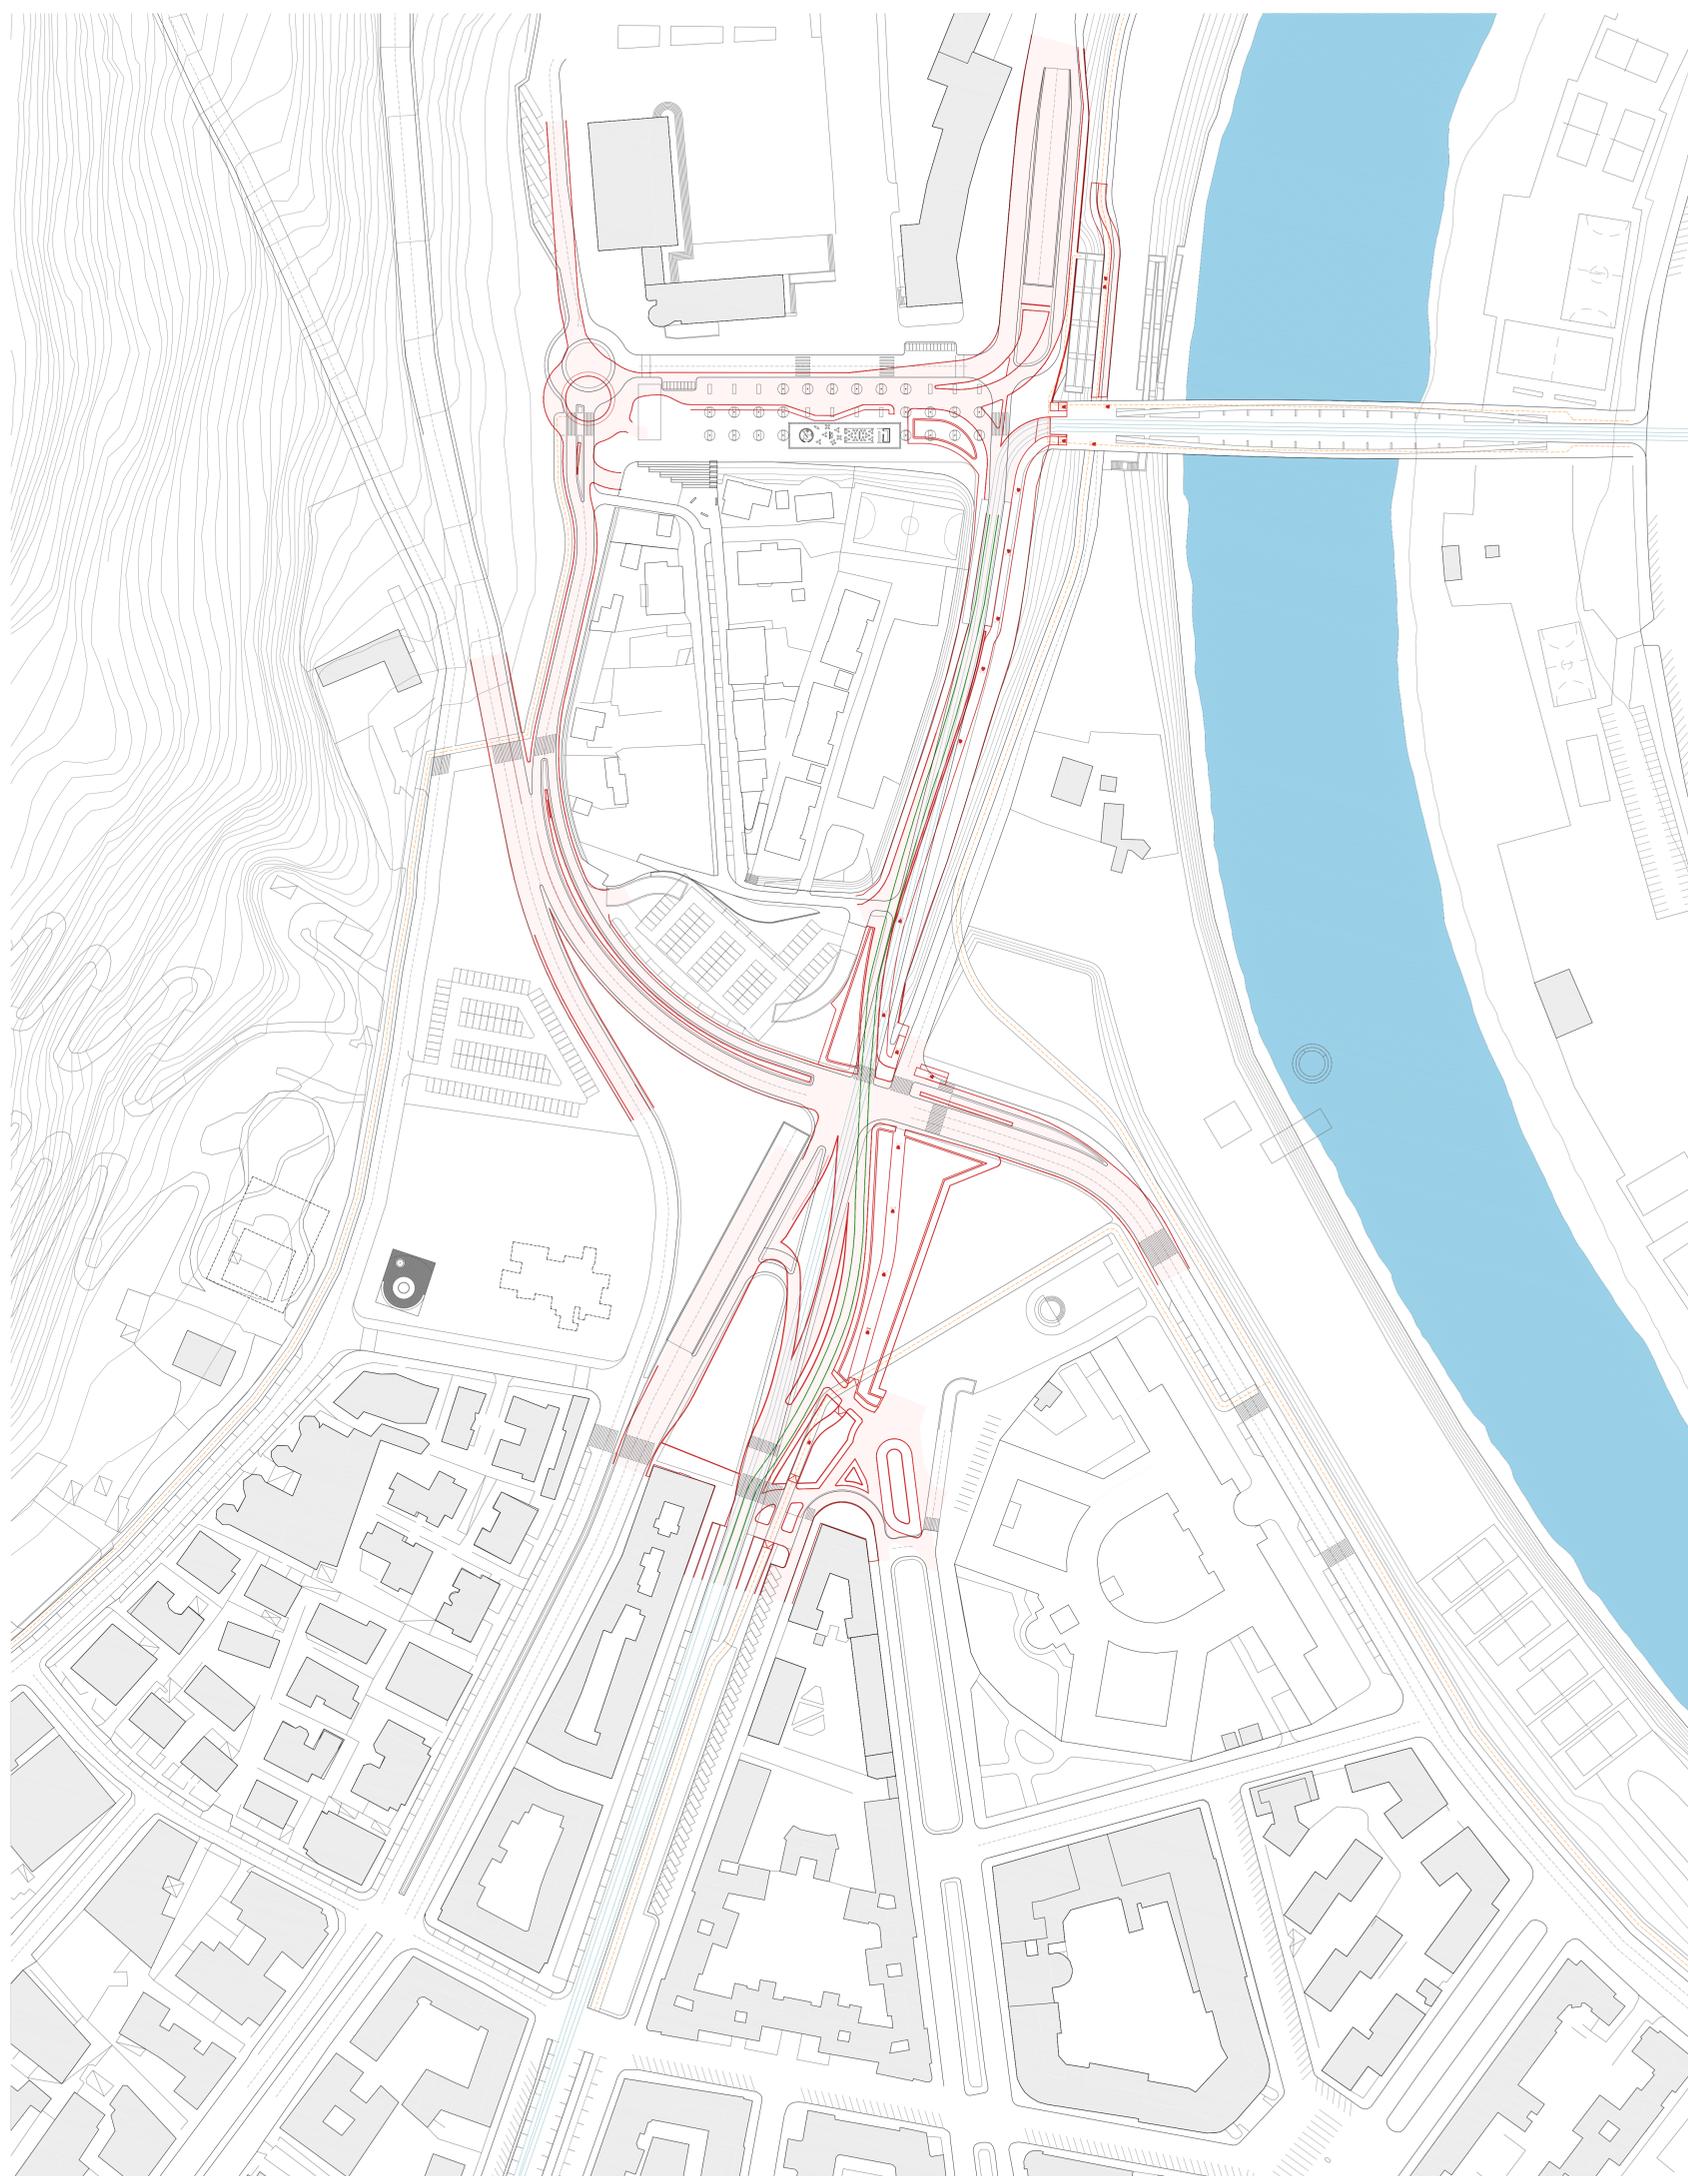

PLANIMETRIA
SCALA 1: 1 000



STATO DI PROGETTO
AREE

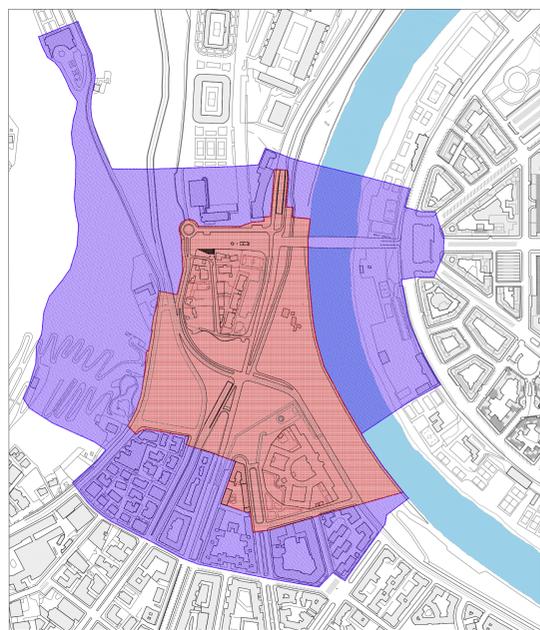

PLANIMETRIA
SCALA 1: 5 000



Area di interesse
Area di intervento

TRACCIATI E SEDIMI VIARI CARRABILI E DEL TRASPORTO PUBBLICO

- PREVISIONI DELL'AGENZIA DI ROMA SERVIZI PER LA MOBILITA'
- PREVISIONI ASSETTO D'AREA DEL PRESENTE PROGETTO DI MASTERPLAN

MOBILITA' DOLCE

- TRACCIATI E SEDIMI PREVISTI DALL'AGENZIA DI ROMA SERVIZI PER LA MOBILITA'
- TRACCIATI E SEDIMI PREVISTI AL PRESENTE PROGETTO
- ATTRAVERSAMENTI IN SICUREZZA. PREVISIONI DI ASSETTO DEL PRESENTE PROGETTO DI MASTERPLAN

PERCORSO TRAMVIARIO

- PREVISIONI DALL'AGENZIA DI ROMA SERVIZI PER LA MOBILITA'
- PREVISIONI DI ASSETTO DEL PRESENTE PROGETTO DI MASTERPLAN