

ROMA  RISORSE PER ROMA

**15 MUNICIPI**  
**15 PROGETTI**  
per la città in **15 MINUTI**  
progetti di riqualificazione dello spazio pubblico

**MUNICIPIO I - PRATO FALCONE**  
RIQUALIFICAZIONE DEGLI SPAZI APERTI

**PFTE**  
NUOVA PIAZZA PEDONALE  
AMBITO PRATO FALCONE

117\_P\_AR\_T01\_PLAN SDF Planimetria 1:500

---

**Roma Capitale**  
Assessore all'Urbanistica: Maurizio Velocità  
Assessore al Decentramento, Partecipazione e Servizi al Territorio per la Città dei 15 minuti: Andrea Catarci  
Direttore Dipartimento Programmazione e Attuazione Urbanistica: Gianni Gianfrancesco  
Direttore Trasformazione Urbana: Paolo Ferraro

**Responsabile Unico del Procedimento:** Enrica De Paulis

**Municipio I**  
Presidente: Lorenza Bonaccorsi  
Assessore all'ambiente e città dei 15 minuti: Stefano Marin

**Risorse per Roma SpA**  
Amministratore Unico: Simone De Santis  
Direttore Area Territorio: Massimo Mengoni  
Unità Pianificazione e Progettazione Urbana: Marco Tamburini

**Gruppo di lavoro**  
Staff dell'Assessore all'Urbanistica:  
Elisa Andreoni  
Dipartimento Programmazione e Attuazione Urbanistica:  
Annarita Carotenuto, Flavia Cipollone  
Risorse per Roma SpA:  
Mariangela Meola (Responsabile di Progetto)  
Claudia S. Giordano, Cristina Campanelli

**Studio di progettazione**  
**STARTT SRL**  
Via Ignazio Pettinengo 72  
00159 Roma (RM)  
Direttore tecnico: Arch. Simone Capra


**Gruppo di progettazione**  
Progetto architettonico:  
Arch. Edoardo Marchese  
Arch. Konrad Zaborski

**Consulenza al progetto tecnico della mobilità**  
**META SRL**  
Via Magenta 15  
20900 Monza (MB)  
Direttore tecnico: Ing. Andrea Debernardi

**Gruppo consulenza mobilità**  
Arch. Lorena Mastropasqua  
Ing. Riccardo Fasani

**STARTT**  **META**  
mobilità  
economica  
territoriale  
ambiente

STATO DI FATTO

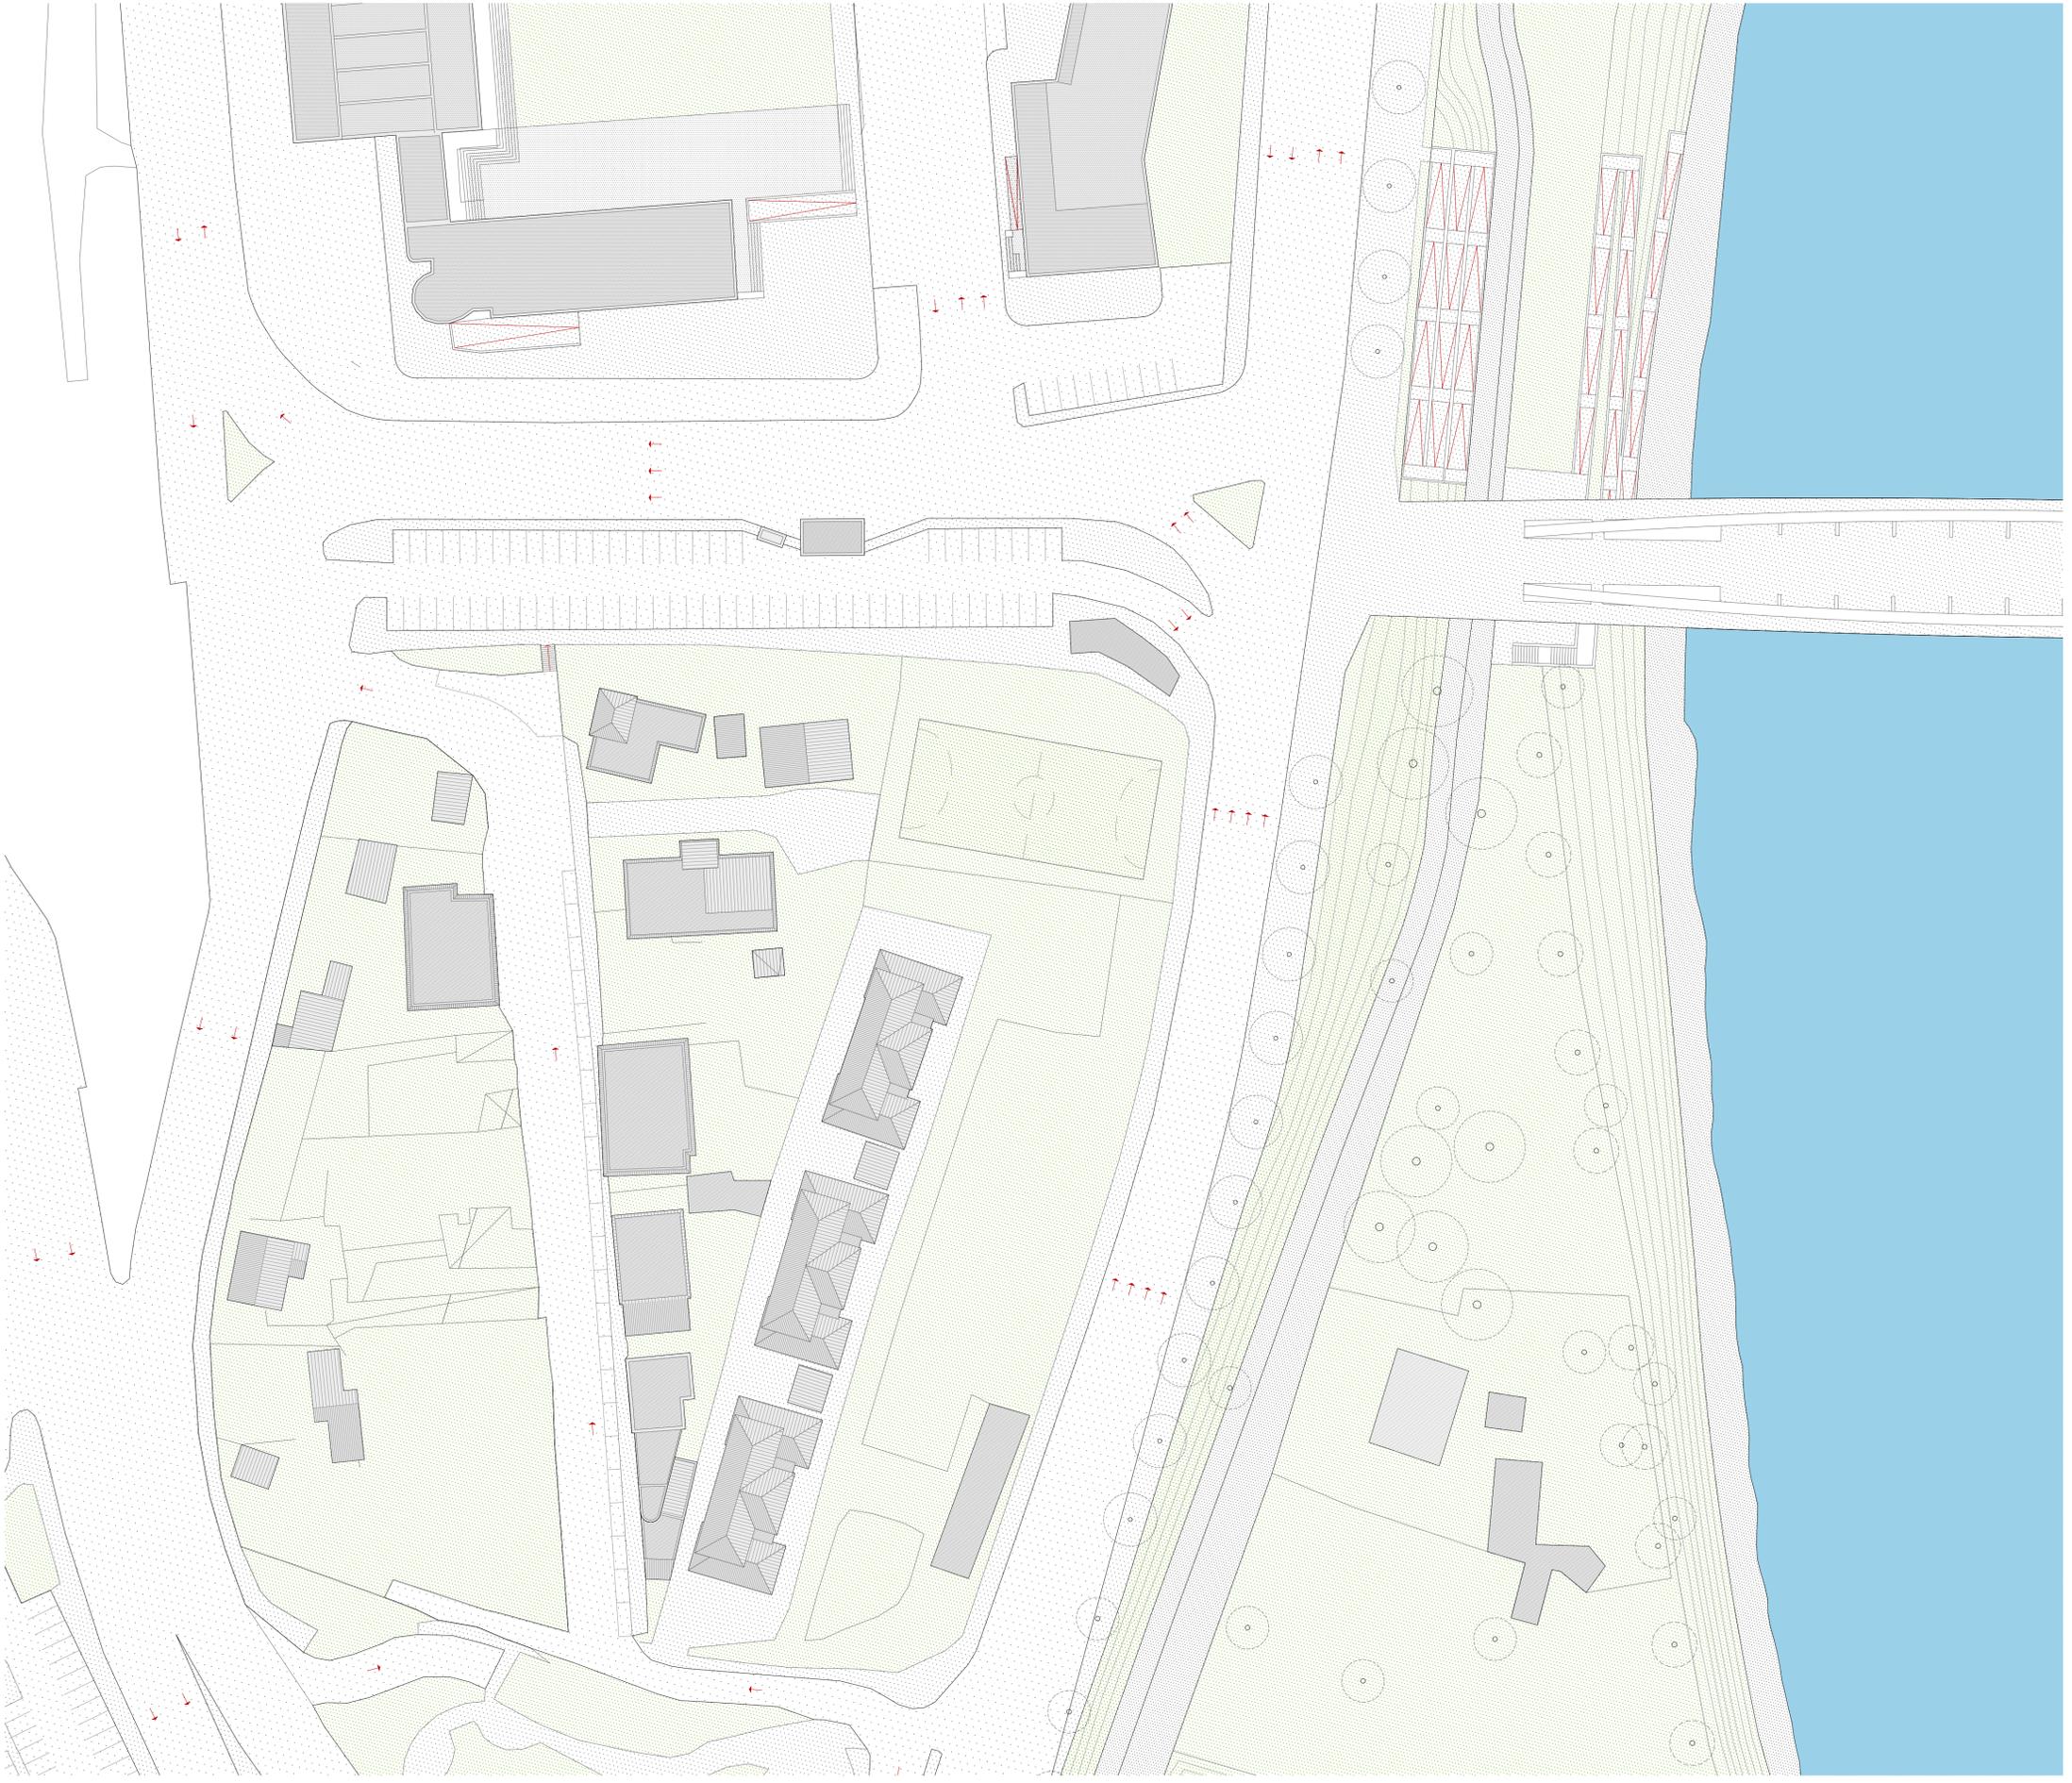

PIANTA  
SCALA 1 : 500



KEYPLAN  
INQUADRAMENTO DELL'INTERVENTO ALL'INTERNO DEL MASTERPLAN

