

ROMA  RISORSE PER ROMA

**15 MUNICIPI
15 PROGETTI**
per la città in **15 MINUTI**
progetti di riqualificazione dello spazio pubblico

MUNICIPIO I - PRATO FALCONE
RIQUALIFICAZIONE DEGLI SPAZI APERTI

PFTE
NUOVA PIAZZA PEDONALE
AMBITO PRATO FALCONE
Sezioni 1:200

117_P_AR_T07_SEZ

Roma Capitale
Assessore all'Urbanistica: Maurizio Veloccia
Assessore al Decentramento, Partecipazione e Servizi al Territorio per la Città dei 15 minuti: Andrea Galardi
Direttore Dipartimento Programmazione e Attuazione Urbanistica: Gianni Gianfrancesco
Direttore Trasformazione Urbana: Paolo Ferraro

Responsabile Unico del Procedimento: Enrica De Paulis

Municipio I
Presidente: Lorenza Bonaccorsi
Assessore all'ambiente e città dei 15 minuti: Stefano Mann

Risorse per Roma SpA
Amministratore Unico: Simone De Santis
Direttore Area Territorio: Massimo Mengoni
Unità Pianificazione e Progettazione Urbana: Marco Tamburini

Gruppo di lavoro
Staff dell'Assessore all'Urbanistica:
Elena Andreoni
Dipartimento Programmazione e Attuazione Urbanistica:
Amarita Carotando, Flavia Cipollone
Risorse per Roma SpA:
Marianela Meola (Responsabile di Progetto)
Claudia S. Giordano, Cristina Campanelli

Studio di progettazione
STARTT SRL
Via Ignazio Pettinengo 72
00159 Roma (RM)
Direttore tecnico: Arch. Simone Capra

Gruppo di progettazione
Progetto architettonico:
Arch. Edoardo Marchese
Arch. Konrad Zaborski


Consulenza al progetto tecnico della mobilità
META SRL
Via Magenta 15
20900 Monza (MB)
Direttore tecnico: Ing. Andrea Debernardi

Gruppo consulenza mobilità
Arch. Lorena Mastropasqua
Ing. Riccardo Fusani


STARTT  **META**
mobilità
tecnologia
ambiente



STATO DI PROGETTO
PIAZZA LINEARE

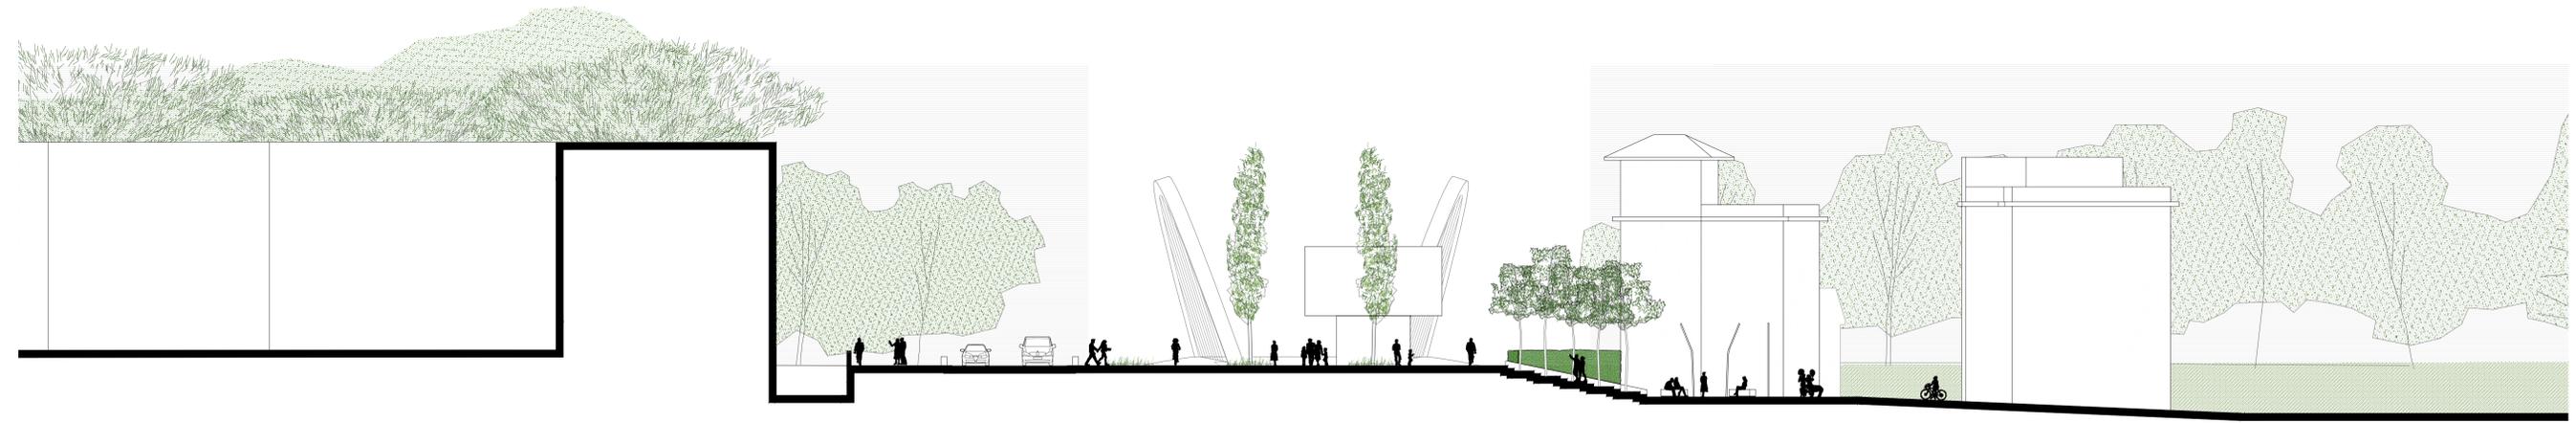

SEZIONE CC
SCALA 1 : 200

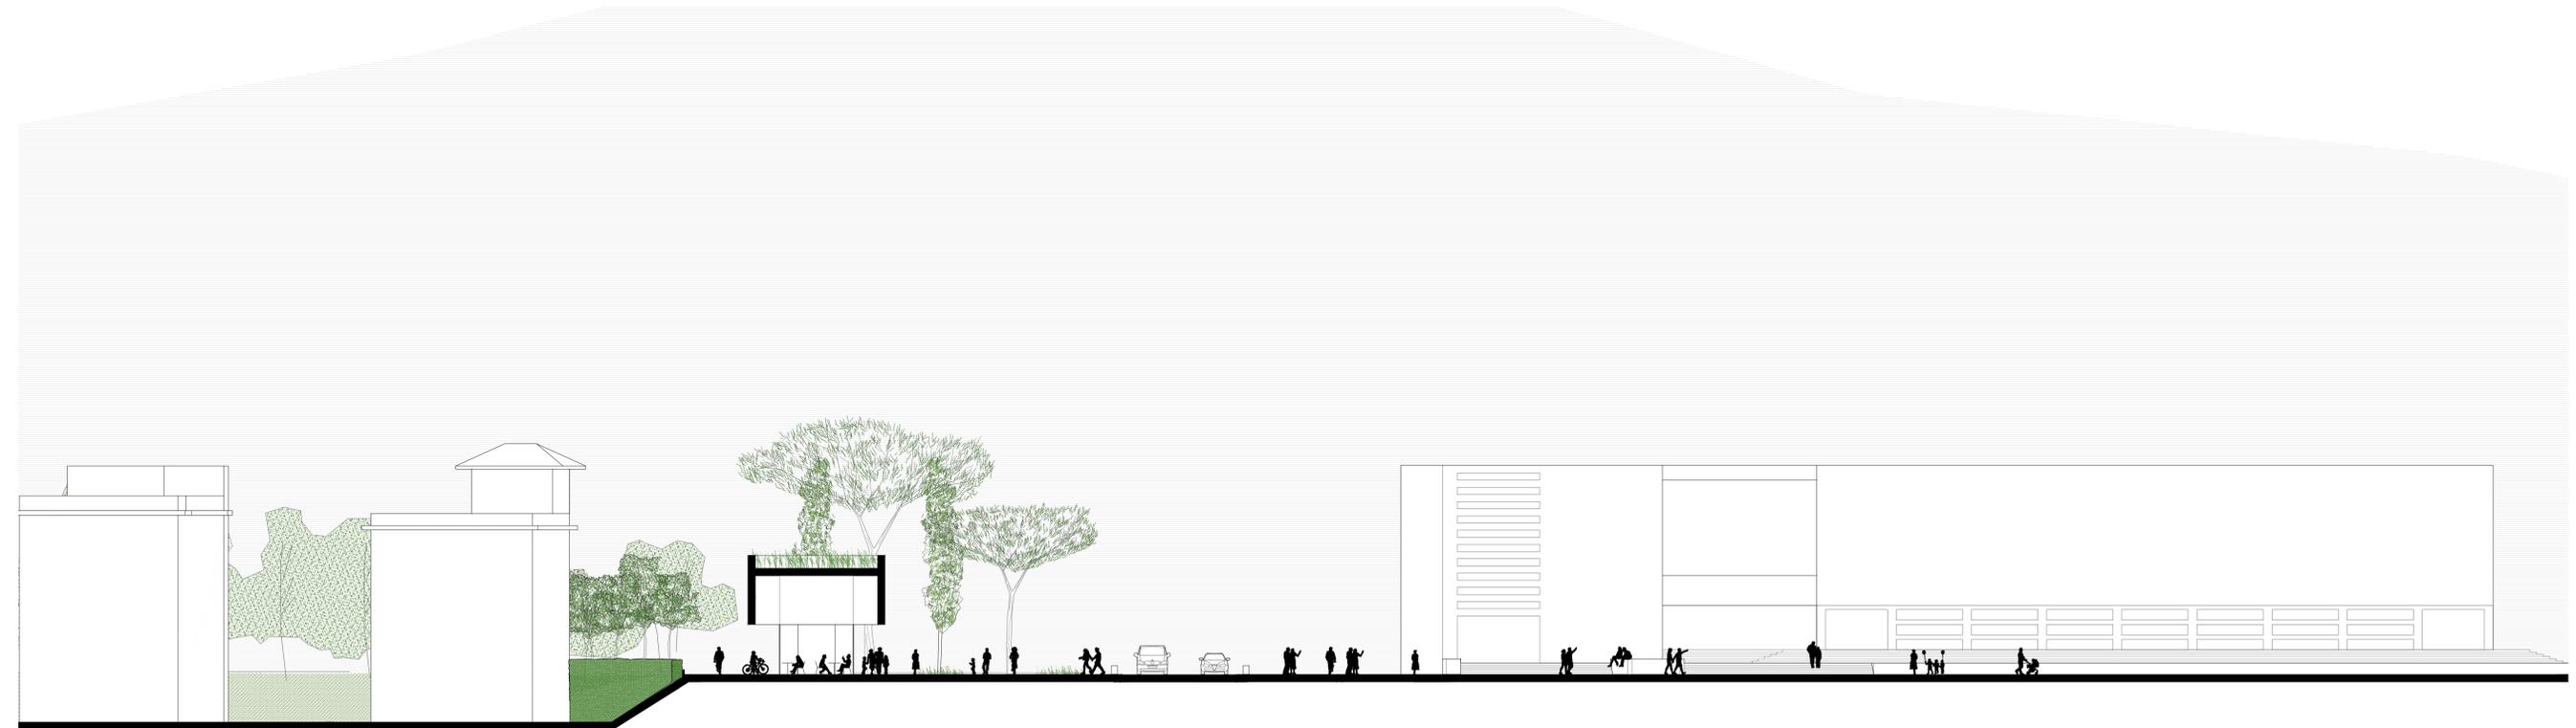

SEZIONE DD
SCALA 1 : 200