

ROMA  RISORSE PER ROMA

15 MUNICIPI
15 PROGETTI
per la città in **15 MINUTI**
progetti di riqualificazione dello spazio pubblico

MUNICIPIO I - PRATO FALCONE
RIQUALIFICAZIONE DEGLI SPAZI APERTI

PFTE
NUOVA PIAZZA PEDONALE
AMBITO PRATO FALCONE
Sezioni 1:200

117_P_AR_T10_STR1_SEZ

Roma Capitale
Assessore all'Urbanistica: Maurizio Velocità
Assessore al Decentramento, Partecipazione e Servizi al Territorio per la Città dei 15 minuti: Andrea Galassi
Direttore Dipartimento Programmazione e Attuazione Urbanistica: Gianni Guastaficco
Direttore Trasformazione Urbana: Paolo Ferraro
Responsabile Unico del Procedimento: Enrica De Paolis

Municipio I
Presidente: Lorenza Bonaccorsi
Assessore all'ambiente e città dei 15 minuti: Stefano Mutin

Risorse per Roma SpA
Amministratore Unico: Simone De Santis
Direttore Area Territorio: Massimo Mengoni
Unità Pianificazione e Progettazione Urbana: Marco Tamburini

Gruppo di lavoro
Staff dell'Assessore all'Urbanistica:
Elisa Andreoni
Dipartimento Programmazione e Attuazione Urbanistica:
Arianna Carocci, Paola Capolone
Risorse per Roma SpA:
Manuela Macis (Responsabile di Progetto)
Claudia S. Giordano, Cristina Campanelli

Studio di progettazione
STARTT SRL
Via Ignazio Pettrinengo 72
00159 Roma (RM)
Direttore tecnico: Arch. Simone Capra

Gruppo di progettazione
Progetto architettonico:
Arch. Edoardo Marchese
Arch. Konrad Zaborski


Consulenza al progetto tecnico della mobilità
META SRL
Via Magenta 15
20900 Monza (MB)
Direttore tecnico: Ing. Andrea Debernardi

Gruppo consulenza mobilità
Arch. Lorenza Mastropisquaa
Ing. Riccardo Fasani


STARTT  **META**
mobilità
territorio
ambiente



SEZIONI DI PROGETTO
PIAZZA LINEARE - STRALCIO FUNZIONALE 1

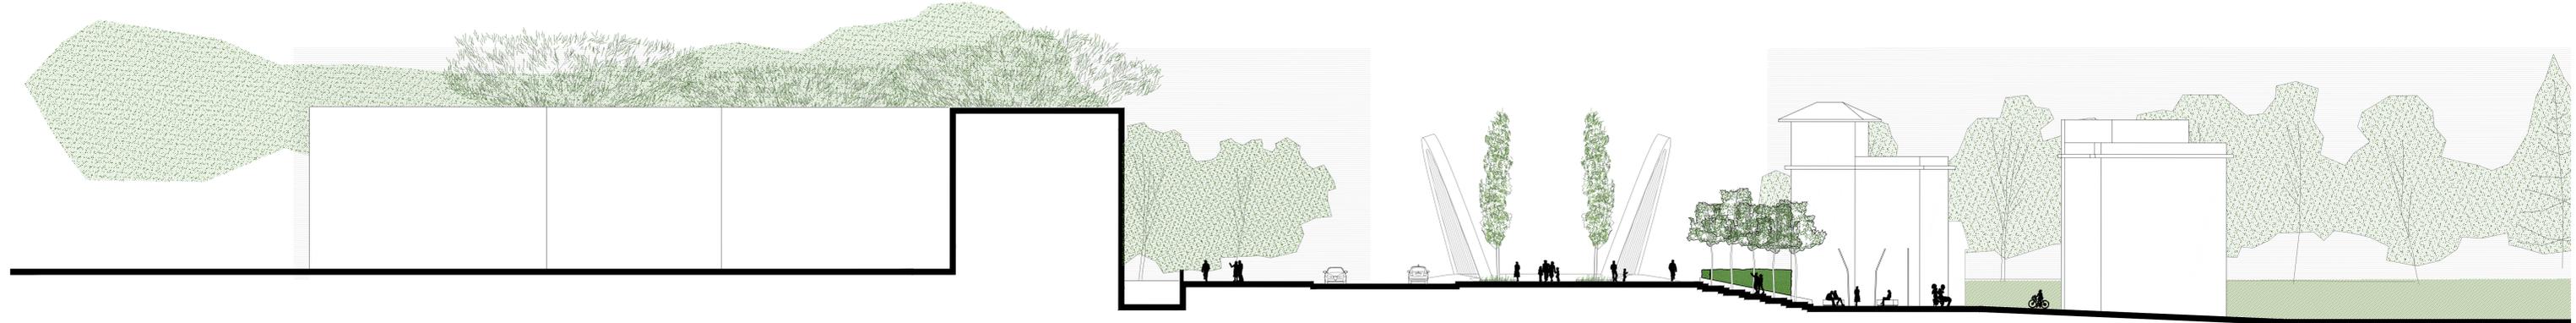

SEZIONE AA
SCALA 1 : 200

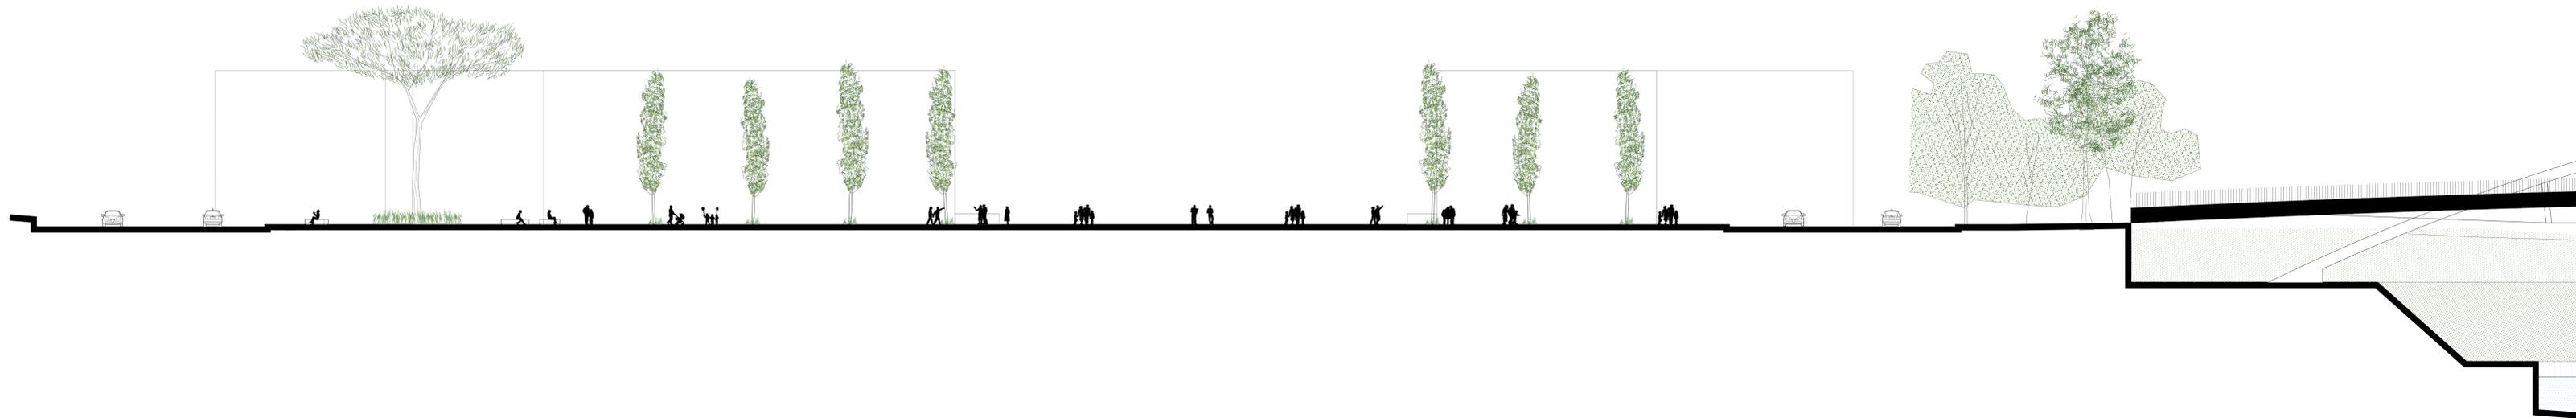

SEZIONE BB
SCALA 1 : 200