



15 MUNICIPI
15 PROGETTI
per la città in **15 MINUTI**
progetti di riqualificazione dello spazio pubblico

MUNICIPIO IV - SETTECAMINI
RIQUALIFICAZIONE DEGLI SPAZI APERTI

P.F.T.E.

PROGETTO DI FATTIBILITÀ TECNICO ECONOMICA
FATTIBILITÀ URBANISTICA - VERIFICA VIABILITÀ
E AREE A PARCHEGGIO - AREA PARCO

Roma Capitale
Assessore all'Urbanistica: Maurizio Veloccia
Assessore al Decentramento, Partecipazione e Servizi al Territorio per la Città dei 15 minuti: Andrea Catarci
Direttore Dipartimento Programmazione e Attuazione Urbanistica: Gianni Gianfrancesco
Direttore Trasformazione Urbana: Paolo Ferraro

Responsabile Unico del Procedimento: Enrica De Paulis

Municipio IV
Presidente: Massimiliano Umberto
Assessore all'Urbanistica, Lavori Pubblici, Patrimonio: Dino Bacchetti

Risorse per Roma SpA
Amministratore Unico: Simone De Santis
Direttore Area Territoriale: Massimo Mengoni
Unità Pianificazione e Progettazione Urbana: Marco Tamburini

Gruppo di lavoro
Staff dell'Assessore all'Urbanistica:
Elena Andreoni
Dipartimento Programmazione e Attuazione Urbanistica:
Annalisa Carotenuto, Pietro Menichelli
Risorse per Roma SpA:
Mariangela Meola (Responsabile di Progetto)
Claudia S. Giordano, Cristina Campanelli


Studio di progettazione: mtstudio s.r.l.
Responsabile di progetto: arch. Lorenzo Marino
mtstudio s.r.l.
via archimede, 181
00197 - Roma
ph. +39 0680691801
info@mtstudio.it

mtstudio s.r.l.
Amministrazione
Arch. Lorenzo Marino


Gruppo di progettazione:
Lorenzo Marino
Camilla Del Priore
Paolo Di Stefano
Davide Iannuzzi
Veronica Cesaroni
Consulenti:
Arch. Marco Degaetano (aspetti urbanistici)
Dott. Giovanni Di Buduo (geologo)
Arch. Matteo Clemente (consulente aspetti paesaggistici)



URB_04

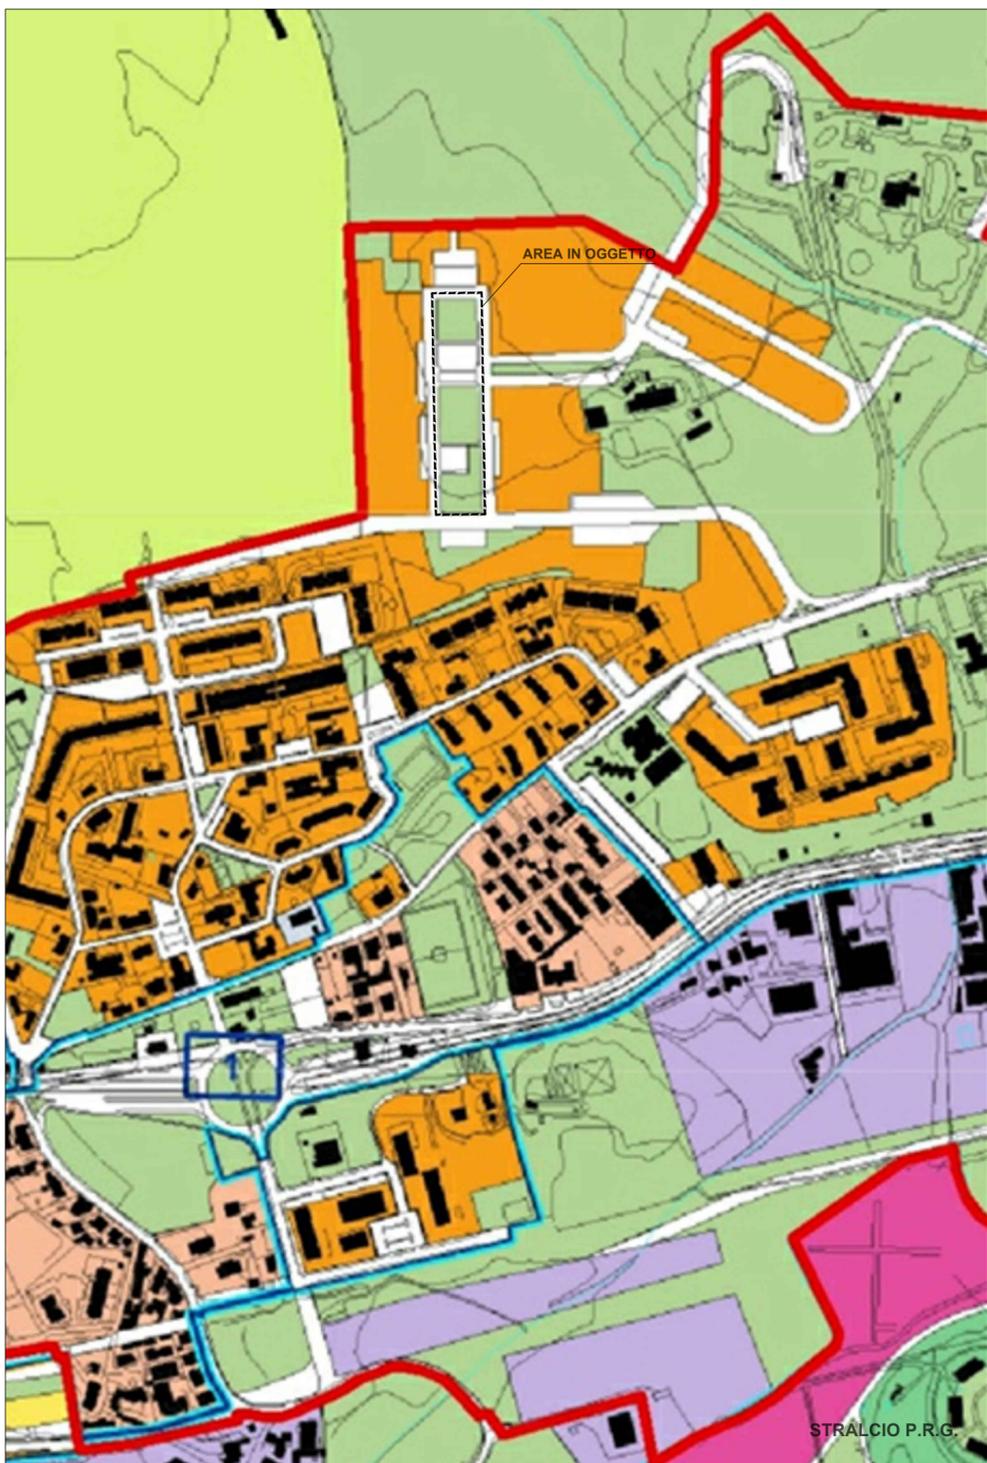

STRALCIO P.R.G.

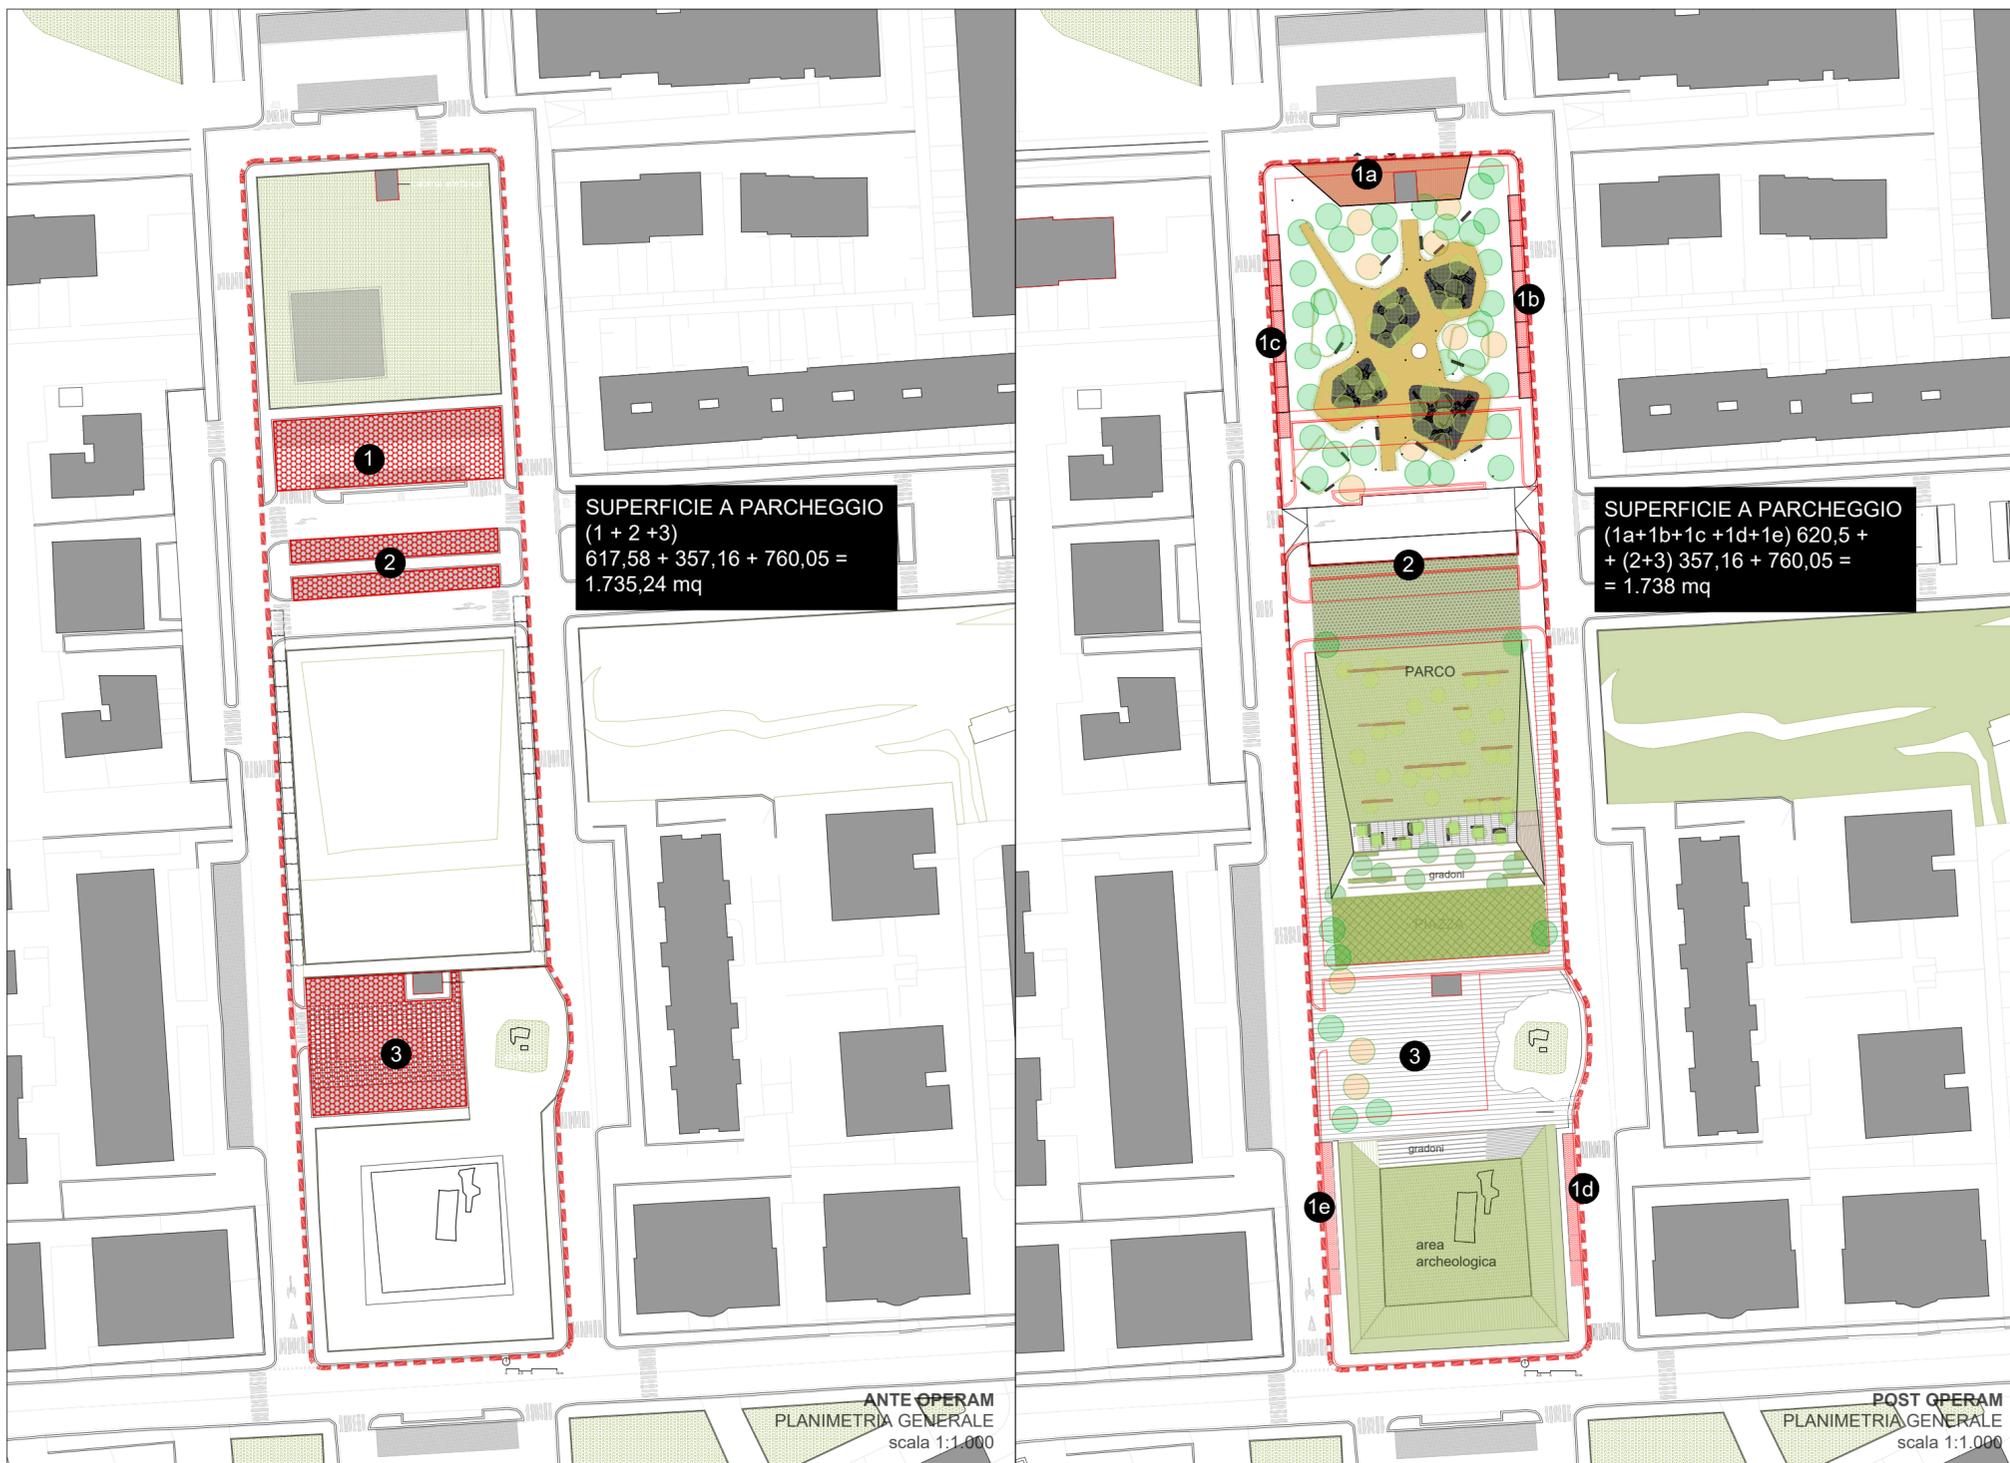

ANTE OPERAM
PLANIMETRIA GENERALE
scala 1:1.000

POST OPERAM
PLANIMETRIA GENERALE
scala 1:1.000