

ROMA **RISORSE**

15 MUNICIPI
15 PROGETTI
per la città in **15 MINUTI**
progetti di riqualificazione dello spazio pubblico

MUNICIPIO IV - SETTECAMINI
RIQUALIFICAZIONE DEGLI SPAZI APERTI

P.F.T.E.
PROGETTO DI FATTIBILITÀ TECNICO ECONOMICA
RILIEVO STRADA DI COLLEGAMENTO:
PLANIMETRIA E SEZIONI ANTE OPERAM

Roma Capitale
Assessore all'Urbanistica: Maurizio Velocità
Assessore al Decentramento, Partecipazione e Servizi al Territorio per la Città dei 15 minuti: Andrea Cazzari
Direttore Dipartimento Programmazione e Attuazione Urbanistica: Gianni Gianfrancesco
Direttore Trasformazione Urbana: Paolo Ferraro

Responsabile Unico del Procedimento: Enrica De Paulis

Municipio IV
Presidente: Massimiliano Umberto
Assessore all'Urbanistica, Lavori Pubblici, Patrimonio: Dino Sacchetti

Risorse per Roma SpA
Amministratore Unico: Simone De Santis
Direttore Area Territoriale: Massimo Mangano
Unità Pianificazione e Progettazione Urbana: Marco Tamburini

Gruppo di lavoro
Staff dell'Assessore all'Urbanistica:
Elena Andreoni
Dipartimento Programmazione e Attuazione Urbanistica:
Annamaria Carotenuto, Pietro Menichelli
Risorse per Roma SpA:
Mariangela Meola (Responsabile di Progetto)
Claudia S. Giordano, Cristina Campanelli

Studio di progettazione: **mtstudio s.r.l.**
Responsabile di progetto: arch. Lorenzo Marino
mtstudio s.r.l.
via archimede, 181
00197 - Roma
ph. +39 0680691801
info@mtstudio.it


mtstudio s.r.l.
Lavoro collaborativo
Zona Urbanistica
Arch. Roberto Empieri
(direttore tecnico)
Arch. Roberto Empieri
(direttore tecnico)

RIL_02_STRADA


mtstudio s.r.l.



NUVOLA DI PUNTI ottenuta tramite rilievo con drone

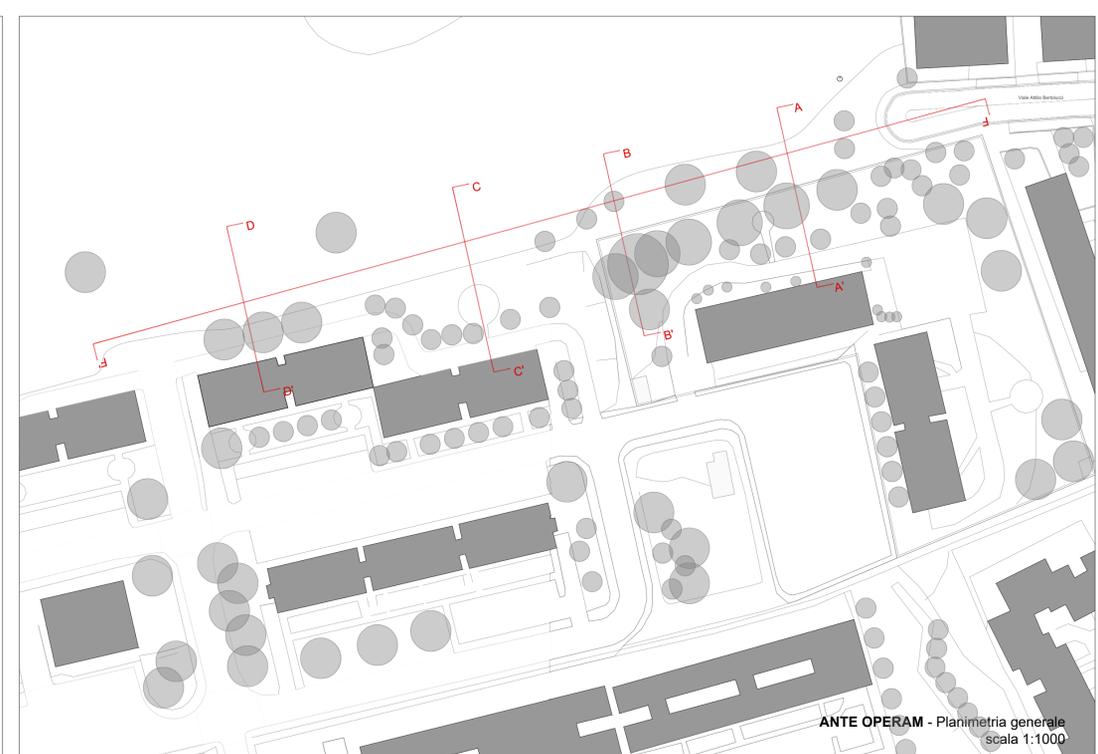


ANTE OPERAM - Planimetria generale
scala 1:1000

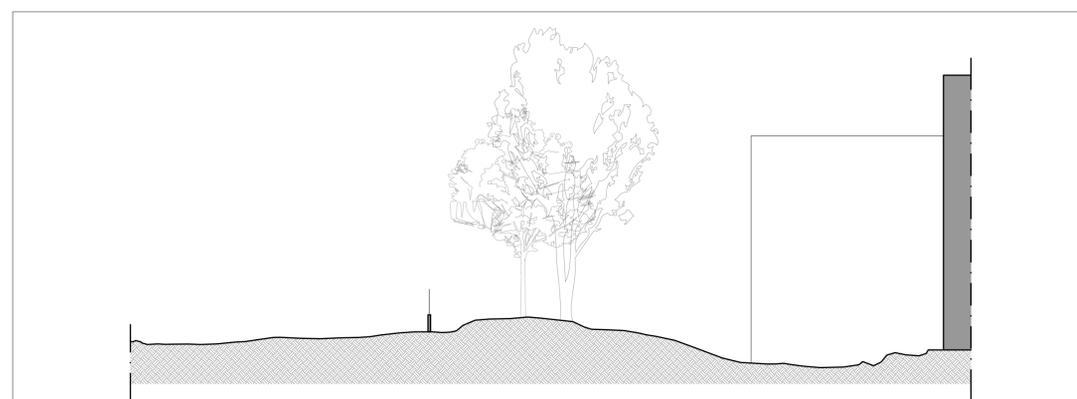


ANTE OPERAM - SEZIONE AA'
scala 1:200




ANTE OPERAM - SEZIONE CC'
scala 1:200

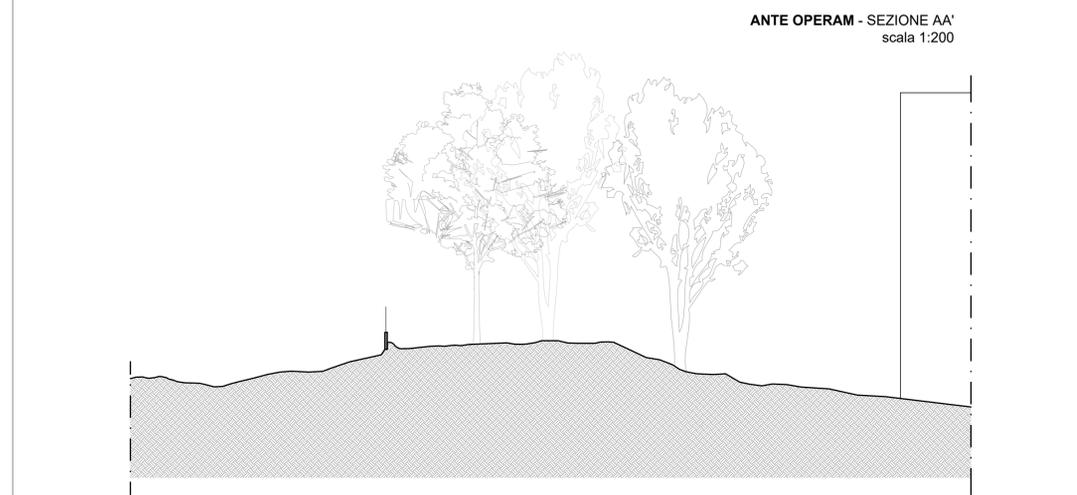

ANTE OPERAM - SEZIONE BB'
scala 1:200

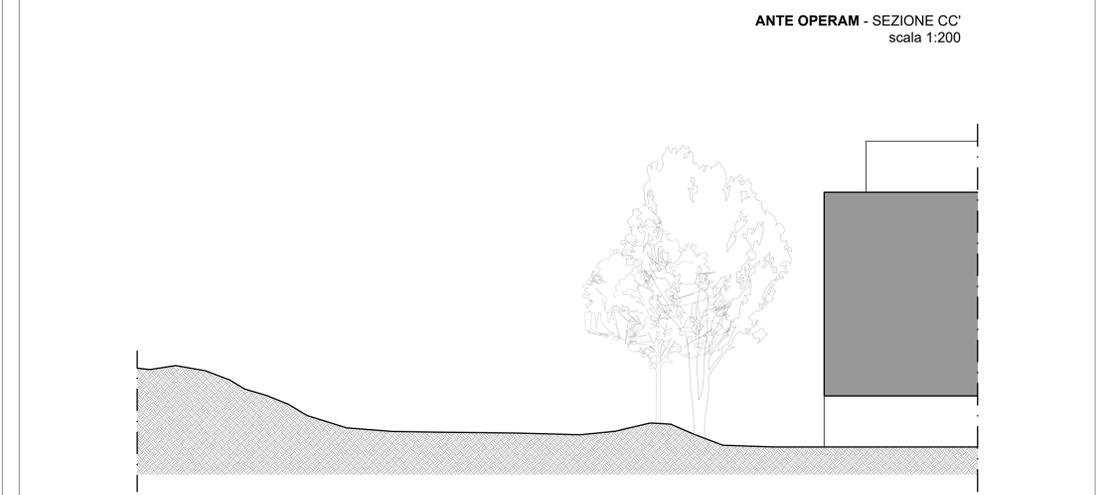

ANTE OPERAM - SEZIONE DD'
scala 1:200

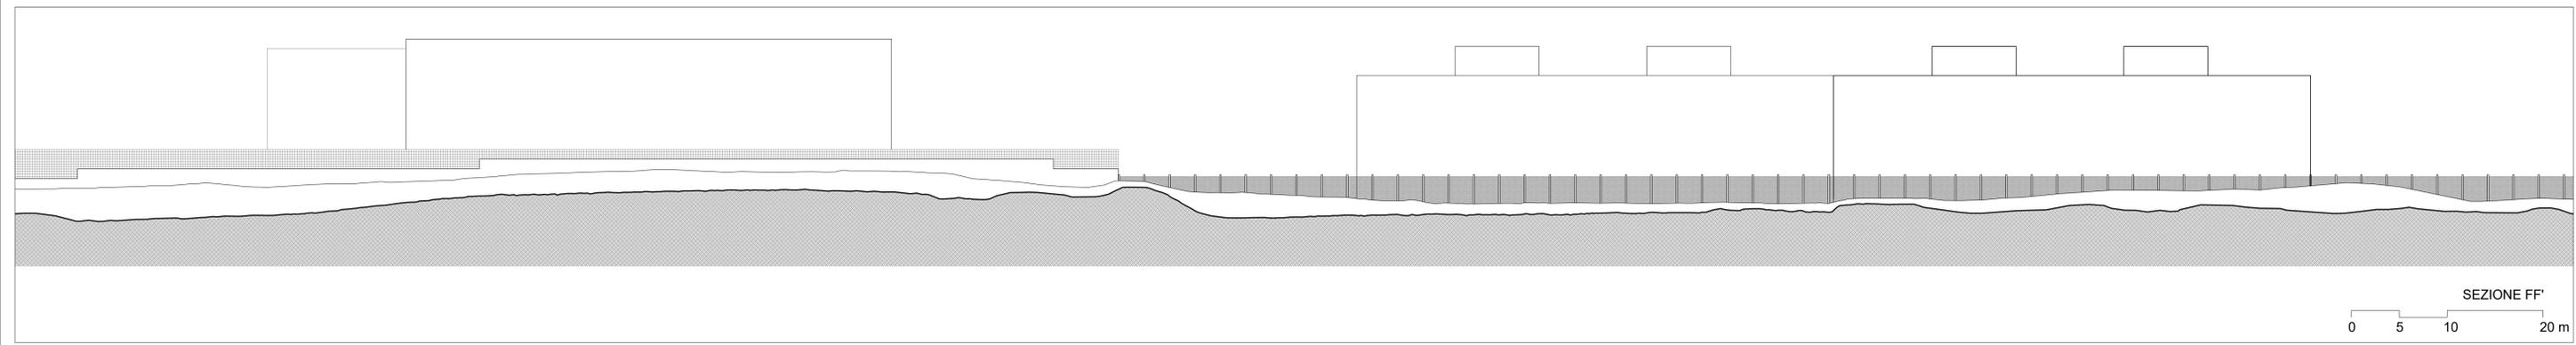

SEZIONE FF'
0 5 10 20 m