ROMA

RISORSE PER ROMA

15 MUNICIPI 15 PROGETTI per la città in 15 MINUTI

progetti di riqualificazione dello spazio pubblico

MUNICIPIO IV - SETTECAMINI

RIQUALIFICAZIONE DEGLI SPAZI APERTI

P.F.T.E.

PROGETTO DI FATTIBILITÀ TECNICO ECONOMICA

STRADA DI RICONNESSIONE: PIANTA E SEZIONI POST OPERAM

Roma Capitale
Assessore all'Urbanistica: Maurizio Veloccia
Assessore al Decentramento, Partecipazione e Servizi al Territorio per la Città dei 15 minuti: Andrea Catarci
Direttore Dipartimento Programmazione e Attuazione Urbanistica: Gianni Gianfrancesco
Direttore Trasformazione Urbana: Paolo Ferraro

Responsabile Unico del Procedimento: Enrica De Paulis

Municipio IV
Presidente: Massimiliano Umberti
Assessore all'Urbanistica, Lavori Pubblici, Patrimonio: Dino Bacchetti

Risorse per Roma SpA
Amministratore Unico: Simone De Santis
Direttore Area Territorio: Massimo Mengoni
Unità Pianificazione e Progettazione Urbana: Marco Tamburrini

Gruppo di lavoro
Staff dell'Assessore all'Urbanistica:
Elena Andreoni
Dipartimento Programmazione e Attuazione Urbanistica:
Annarita Carotenuto; Pietro Menichelli
Risorse per Roma SpA:
Mariangela Meola (Responsabile di Progetto)
Claudia S. Giordano; Cristina Campanelli

Studio di progettazione: mtstudio s.r.l.
Responsabile di progetto: arch. Lorenzo Marino

mtstudio s.r.l.
via archimede, 181
00197 - Roma
ph. +39.0680691801
info@mtstudio.it

mtstudio s.r.l.
Amministratore
Dott. Ing. Marino

Gruppo di progettazione:
Lorenzo Marino
Camilla Del Priore
Paolo Di Stefano
Davide Iannuzzi
Veronica Cesaroni

arch. Roberto Empler
(direttore tecnico)

Consulenti:
Arch. Marco Degaetano (aspetti urbanistici)
Dott. Giovanni Di Buduo (geologo)
Arch. Matteo Clemente (consulente aspetti paesaggistici)

STR_03

mtstudio s.r.l.

NUVOLA DI PUNTI ottenuta tramite rilievo con drone

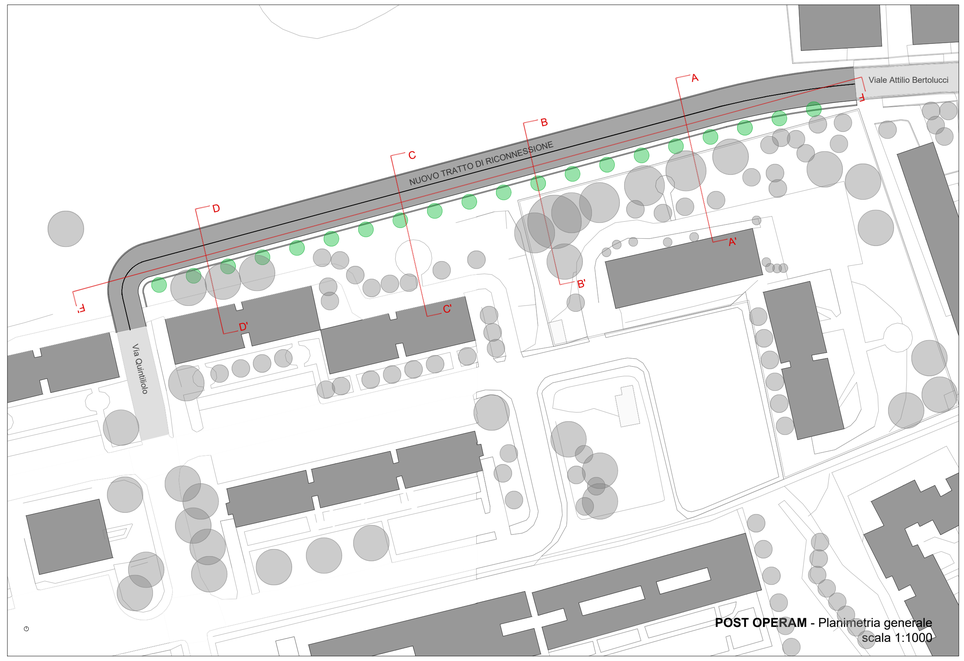

POST OPERAM - Planimetria generale
scala 1:1000

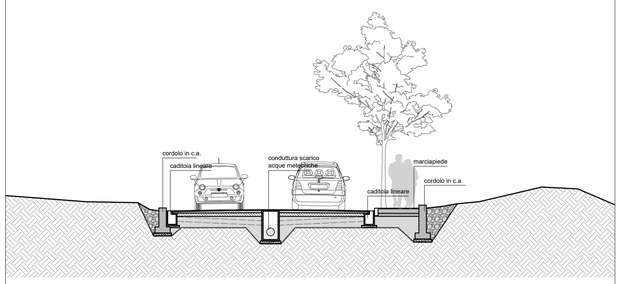

SEZIONE TRASVERSALE TIPO DI PROGETTO
scala 1:100

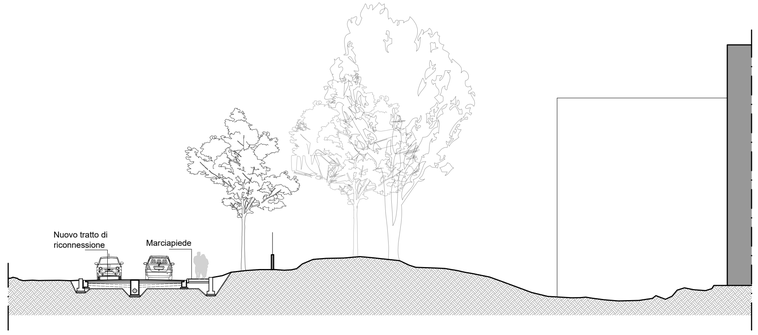

POST OPERAM - SEZIONE AA'
scala 1:200

POST OPERAM - SEZIONE CC'
scala 1:200

POST OPERAM - SEZIONE BB'
scala 1:200

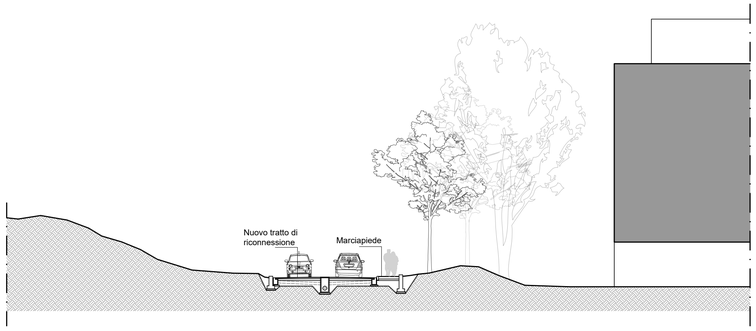

POST OPERAM - SEZIONE DD'
scala 1:200

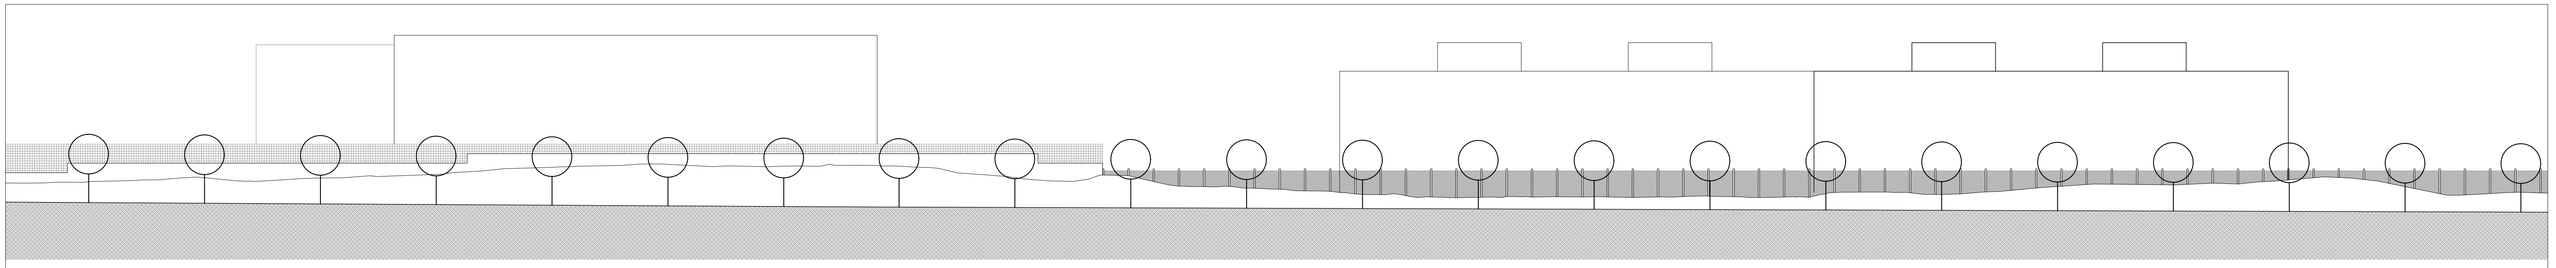

SEZIONE FF'

0 5 10 20 m