

ROMA RISORSE

15 MUNICIPI  
15 PROGETTI  
per la città in 15 MINUTI  
progetti di riqualificazione dello spazio pubblico

MUNICIPIO IX - SPINACETO  
RIQUALIFICAZIONE DEGLI SPAZI APERTI

MASTERPLAN  
STRATEGIE

Roma Capitale  
Assessore all'Urbanistica: Maurizio Velocità  
Assessore al Documentamento, Partecipazione e Servizi al Territorio per la Città dei 15 minuti: Andrea Casati  
Direttore Dipartimento Programmazione e Attuazione Urbanistica: Gianni Gianfrancesco  
Direttore Trasformazione Urbana: Paolo Ferraro

Responsabile Unico del Procedimento: Enrica De Paulis

Studio di progettazione AKA Studio Associato Caccavale, Casadei, Pineschi architetti

Responsabile di progetto: Federica Caccavale, Alessandro Casadei, Paolo Pineschi

Risorse per Roma SpA  
Amministratore Unico: Simone De Santis  
Direttore Area Territorio: Massimo Mengoni  
Unità Pianificazione e Progettazione Urbana: Marco Tamburini

Gruppo di lavoro  
Staff dell'Assessore all'Urbanistica:  
Elisa Andreatta  
Dipartimento Programmazione e Attuazione Urbanistica:  
Annarita Carolonno, Enrico Alimonti, Viviana Simonetti  
Risorse per Roma SpA:  
Marianella Meola (Responsabile di Progetto)  
Claudia S. Giordano, Cristina Campanelli



**ATTREZZATURE DI SUPPORTO AI PERCORSI CICLOPEDONALI**

Inserimento di attrezzature e spazi funzionali a supporto della fruizione del parco campagna, e connesse al sistema dei percorsi pedonali e ciclabili. Teatro all'aperto, scuola all'aperto, accesso al parco campagna, bike point.

**INTERVENTI DI FORESTAZIONE DEL MARGINE E MICROFORESTE**

Azione mirata ad incrementare le prestazioni ecologiche dei contesti e mitigare i fenomeni climatici estremi, estremi.

**AREA DI COMPOSTAGGIO**

Programmi di ottimizzazione del ciclo dei rifiuti e recupero di energia (compostaggio).

**ORTI URBANI**

Gli orti urbani possono rappresentare, oltre che un servizio per la cittadinanza, anche un importante momento di riflessione sulla gestione delle risorse ambientali e dei rifiuti, con particolare riferimento al compostaggio delle componenti organiche e riduzione degli sprechi. Il contesto degli orti urbani di Spinaceto è pensato in continuità con il resto dei percorsi del Parco campagna e come passeggiata panoramica con punti di sosta attrezzati e barbecue.

**BACINI PER LA RACCOLTA DELLE ACQUE**

Vengono previsti piani di gestione della risorsa idrica attraverso la limitazione degli sprechi e la predisposizione di vasche di accumulo per fronteggiare la scarsità nei periodi di siccità. Riutilizzo e reimpiego delle acque piovane e di scarico opportunamente depurate attraverso cicli depurativi e sistemi di fitodepurazione a sostegno degli usi del quartiere (orti urbani).

**RIQUALIFICAZIONE DEGLI SPAZI APERTI DEL MERCATO**

Riqualificazione degli spazi del mercato coperto differenziandolo rispetto al vicino mercato di Tor de Cenci. Riorganizzazione sosta e accessi. Individuazione di nuove funzioni legate alla ristorazione, al cibo da asporto e alla promozione di eventi.

**NODO SUD DI TESTATA**

Riqualificazione attraverso il recupero degli spazi pedonali, favorendo un maggiore collegamento tra attività, percorsi pedonali, verde e spazi aperti. Miglioramento dell'accessibilità e riqualificazione degli ambiti interclusi nella maglia viaria, con particolare riferimento al Parco degli Eroi e all'area archeologica della Villa Romana.

**NODO NORD DI TESTATA**

Riqualificazione del nodo dei Caduti per la Resistenza/Via degli Eroi della Difesa di Roma. Riconfigurazione degli spazi pedonali e realizzazione di una piazza di accesso al quartiere. Inserimento di nuove attrezzature, fermata bus, bike point, ricarica mezzi elettrici.

**LARGO NICOLÒ CANNELLA**

Riqualificazione di Largo Nicolò Cannella e del complesso polifunzionale come presidio pubblico dedicato ad iniziative di inclusione sociale, attività culturali e ricreative.

**INTERVENTI DI FORESTAZIONE DEL MARGINE E MICROFORESTE**

Azione mirata ad incrementare le prestazioni ecologiche dei contesti e mitigare i fenomeni climatici estremi. Le microforeste, localizzate nelle vicinanze delle scuole e edifici di pubblico interesse, possono rappresentare dei servizi culturali e sociali di notevole importanza per la coesione sociale e l'attivazione delle comunità locali a favore dell'ambiente.

**ATTRAVERSAMENTI DELLA SPINA CENTRALE**

Riqualificazione e ridefinizione degli spazi pedonali, inserimento di attraversamenti protetti e sistemi di traffic calming.


**RIQUALIFICAZIONE EX CITTA' DEL RUGBY - POLO SPORTIVO**

Riqualificazione della ex città del Rugby attraverso la messa in funzione della struttura come centro sportivo, piscina e luogo dedicato al benessere. Collegamento ai percorsi pedonali, ciclabili e soprattutto al percorso salute, con attrezzature pubbliche accessibili a tutti.

**ATTREZZATURE DI SUPPORTO AI PERCORSI CICLOPEDONALI**

Inserimento di attrezzature e spazi funzionali a supporto al parco campagna, e connesse al sistema dei percorsi pedonali e ciclabili. Playground, attrezzature libere.

**MOBILITA' SOSTENIBILE - ISOLE 30**

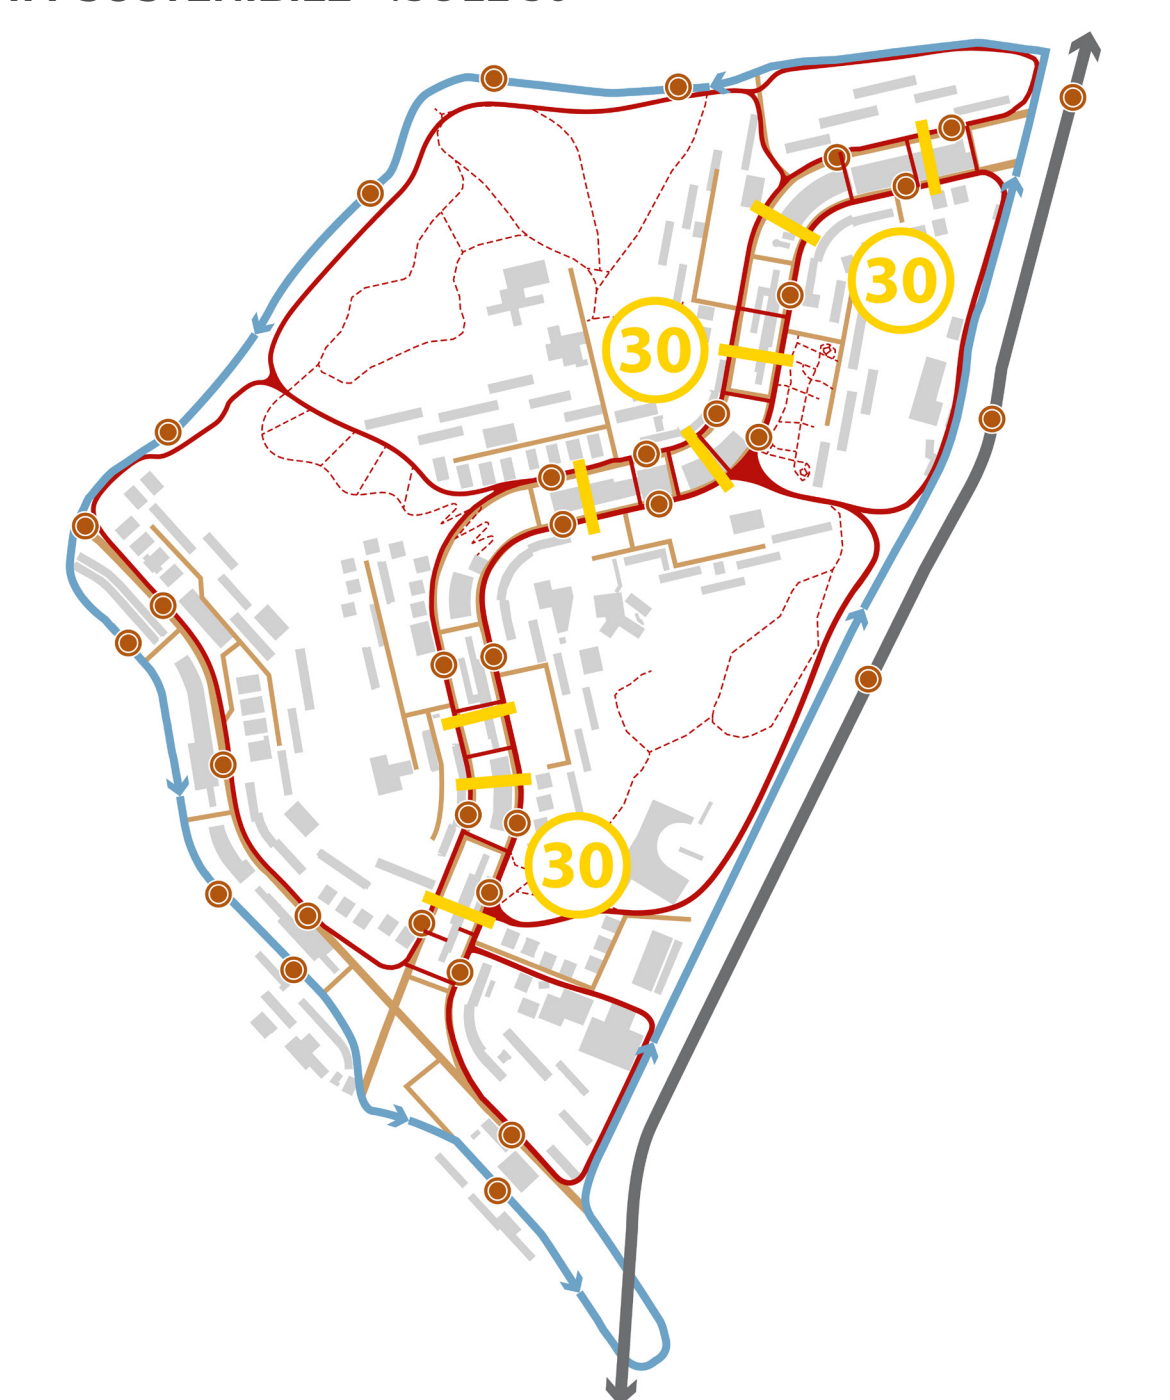

- VIABILITA' URBANA DI SCORRIMENTO
- VIABILITA' URBANA DI QUARTIERE
- VIABILITA' LOCALE
- VIABILITA' LOCALE SECONDARIA
- DISSUASORI DI VELOCITA'
- FERMATE AUTOBUS
- CICLOPEDONALE
- SENTIERI

**SERVIZI E SPAZI PUBBLICI**



- CENTRO COMMERCIALE
- ORTI
- LUOGO DI CULTO
- CENTRO ANTIVIOLENZA
- PARCO
- ISTRUZIONE
- SPORT
- BIBLIOTECA
- AREA ARCHEOLOGICA
- POSTE

**RIQUALIFICAZIONE AMBIENTALE**



- FORESTAZIONE
- PARCO CAMPAGNA
- BACINI PER LA RACCOLTA DELLE ACQUE

SCALA 1:3000