ROMA

RISORSE PER ROMA

15 MUNICIPI 15 PROGETTI per la città in 15 MINUTI

progetti di riqualificazione dello spazio pubblico

MUNICIPIO IX - **SPINACETO**

RIQUALIFICAZIONE DEGLI SPAZI APERTI

PFTE

INTERVENTI

Roma Capitale
Assessore all'Urbanistica: Maurizio Veloccia
Assessore al Decentramento, Partecipazione e Servizi al Territorio per la Città dei 15 minuti: Andrea Catarci
Direttore Dipartimento Programmazione e Attuazione Urbanistica: Gianni Giarfrancesco
Direttore Trasformazione Urbana: Paolo Ferraro

Responsabile Unico del Procedimento: Enrica De Paulis

Municipio IX
Presidente con delega all'Urbanistica: Teresa Maria Di Salvo
Presidente II Commissione Ambiente, Urbanistica e Ciclo dei Rifiuti: Manuel Gagliardi

Risorse per Roma SpA
Amministratore Unico: Simone De Santis
Direttore Area Territorio: Massimo Mengoni
Unità Pianificazione e Progettazione Urbana: Marco Tamburini

Gruppo di lavoro
Staff dell'Assessore all'Urbanistica:
Elena Andreoni
Dipartimento Programmazione e Attuazione Urbanistica:
Annarita Carofenuto; Enrico Allimonti; Viviana Simonetti
Risorse per Roma SpA:
Mariangela Meola (Responsabile di Progetto)
Claudia S. Giordano; Cristina Campanelli

Studio di progettazione AKA Studio Associato Caccavale, Casadei, Pineschi architetti

Responsabile di progetto: Federica Caccavale, Alessandro Casadei, Paolo Pineschi

aka

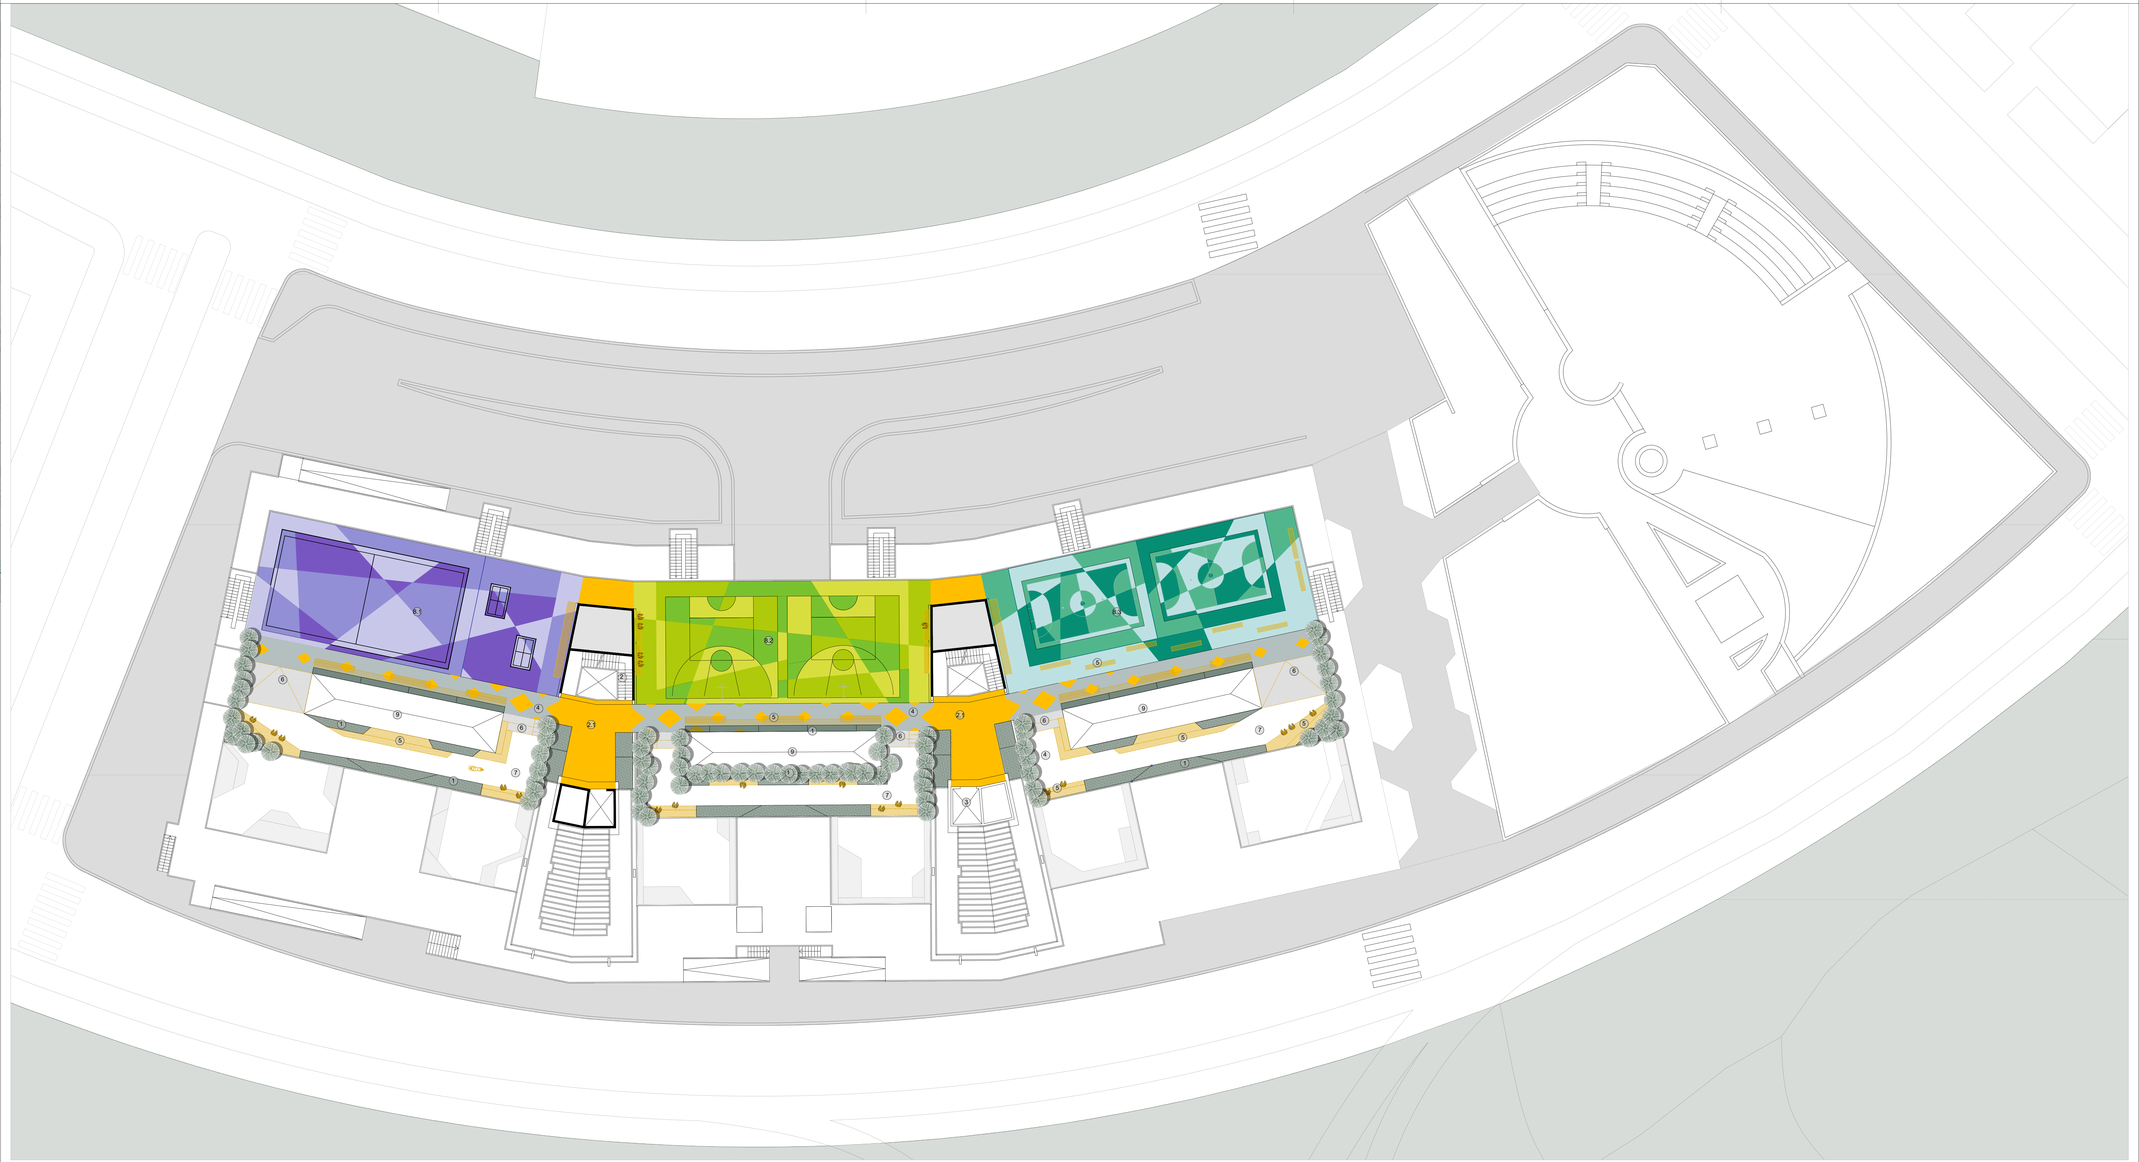

LEGENDA

1. Introduzione di alberature e arbusti in vaso per la mitigazione del clima e il comfort ambientale.
2. Nuovo strato di usure per rampe e scale.
2.1. Nuovo finitura pigmentata per le pavimentazioni, per rendere chiara la percorrenza e la divisione degli spazi serviti.
3. Installazione nuovo ascensore sfruttando il vano esistente.
4. Nuovo finitura di base per tutte le pavimentazioni con colorazione neutra.
5. Installazione di nuovi arredi a servizio dell'utenza e delle attività presenti.
6. Sistemazione del solaio di copertura nel rispetto dei criteri di adattabilità,accessibilità e visività
7. Impermeabilizzazione del manto di copertura
8. Pavimentazione speciale per campi da gioco con colorazioni differenti in base allo sport
8.1. Pattavolo
8.2. Basket
8.3. Calcetto
9. Nuovi infissi in grado di restituire comfort il giusto grado di comfort acustico e visivo

Ingresso

Nord reale

PIANO +2 - SPORT

Piano +2 - Attività deportiva - 1:200