

ROMA  RISORSE 

15 MUNICIPI
15 PROGETTI
per la città in **15 MINUTI**
progetti di riqualificazione dello spazio pubblico

MUNICIPIO IX - SPINACETO
RIQUALIFICAZIONE DEGLI SPAZI APERTI

PFTE
INTERVENTI

Roma Capitale
Assessore all'Urbanistica: Maurizio Velocità
Assessore al Decentramento, Partecipazione e Servizi al Territorio per la Città dei 15 minuti: Andrea Catarci
Direttore Dipartimento Programmazione e Attuazione Urbanistica: Gianni Gianfrancesco
Direttore Trasformazione Urbana: Paolo Ferraro

Responsabile Unico del Procedimento: Enrica De Paulis

Municipio IX
Presidente con delega all'Urbanistica: Teresa Maria Di Salvo
Presidente II Commissione Ambiente, Urbanistica e Ciclo dei Rifiuti: Manuel Gagliardi

Risorse per Roma SpA
Amministratore Unico: Simone De Santis
Direttore Area Territorio: Massimo Mengoni
Unità Pianificazione e Progettazione Urbana: Marco Tamburini

Gruppo di lavoro
Staff dell'Assessore all'Urbanistica: Elena Andreoni
Dipartimento Programmazione e Attuazione Urbanistica: Annarita Carotenuto; Enrico Alimonti; Viviana Simonetti
Risorse per Roma SpA: Mariangela Meola (Responsabile di Progetto) Claudia S. Giordano; Cristina Campanelli

Studio di progettazione AKA Studio Associato Caccavale, Casadei, Pineschi architetti

Responsabile di progetto: Federica Caccavale, Alessandro Casadei, Paolo Pineschi

Responsabile Unico del Procedimento: Enrica De Paulis


Municipio IX
Presidente con delega all'Urbanistica: Teresa Maria Di Salvo
Presidente II Commissione Ambiente, Urbanistica e Ciclo dei Rifiuti: Manuel Gagliardi

Risorse per Roma SpA
Amministratore Unico: Simone De Santis
Direttore Area Territorio: Massimo Mengoni
Unità Pianificazione e Progettazione Urbana: Marco Tamburini

Gruppo di lavoro
Staff dell'Assessore all'Urbanistica: Elena Andreoni
Dipartimento Programmazione e Attuazione Urbanistica: Annarita Carotenuto; Enrico Alimonti; Viviana Simonetti
Risorse per Roma SpA: Mariangela Meola (Responsabile di Progetto) Claudia S. Giordano; Cristina Campanelli



aka

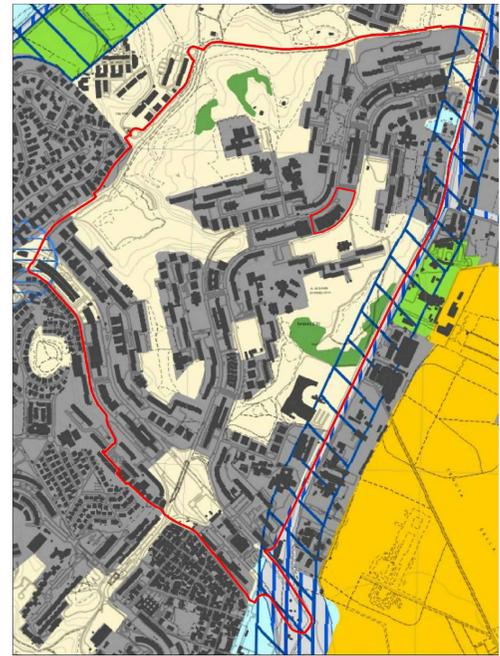

PTPR - Sistemi e ambiti del paesaggio. Tav. A29 - Foglio 374 - scala 1:10.000


Sistema del Paesaggio Naturale
Paesaggio Naturale
Coste marine, lacuali e corsi d'acqua

Sistema del Paesaggio Agrario
Paesaggio Agrario di Comunità

Sistema del Paesaggio Insediativo
Paesaggi degli Insediamenti Urbani
Paesaggio degli Insediamenti in Evoluzione
Reti, Infrastrutture e Servizi

Arete di Visuale

 Individuazione dell'ambito

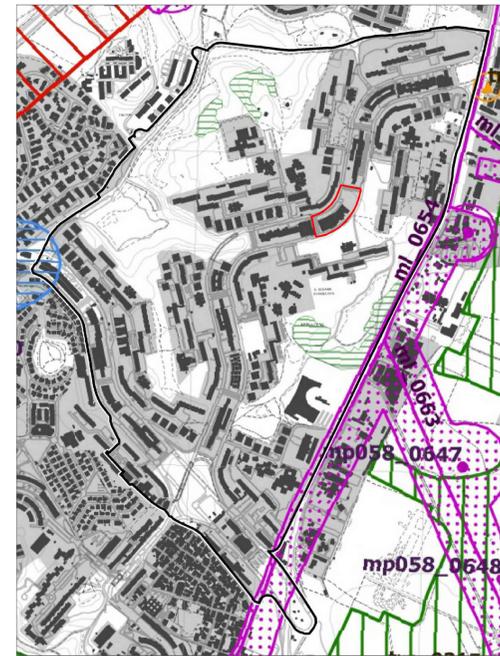

PTPR - Beni paesaggistici. Tav. B29 - Foglio 374 - scala 1:10.000

Riconoscimento delle aree tutelate per legge
Beni ricognitivi di legge
c058_001 - c) Protezione dei fiumi, torrenti, corsi d'acqua
g058_001 - g) Protezione delle aree boscate (art. 39)
m055_001 - m) Protezione punti di interesse archeologico e relativa fascia di rispetto (art. 42)

Arete urbanizzate del PTPR

 Individuazione dell'ambito



 Edifici speciali nodi di interesse storico-architettonico e monumentale

 Tessuti di espansione novecentesca a tipologia edilizia libera - T3

 Programmi integrati

 codice identificativo

 prevalentemente per attività

 Programmi integrati

 codice identificativo

 Centrate locali

 Spazi pubblici da riqualificare

 Verde pubblico e servizi pubblici di livello locale

 Servizi pubblici di livello urbano

 Strade

 Nodi di scambio

Carta delle proprietà pubbliche

 Aree di riferimento

 Beni Locali


 Beni demaniali

 Società partecipate di Roma Capitale

Base: Catasto 2014

In fase di verifica presso il Dipartimento Patrimonio di Roma Capitale

Scala 1:8.000

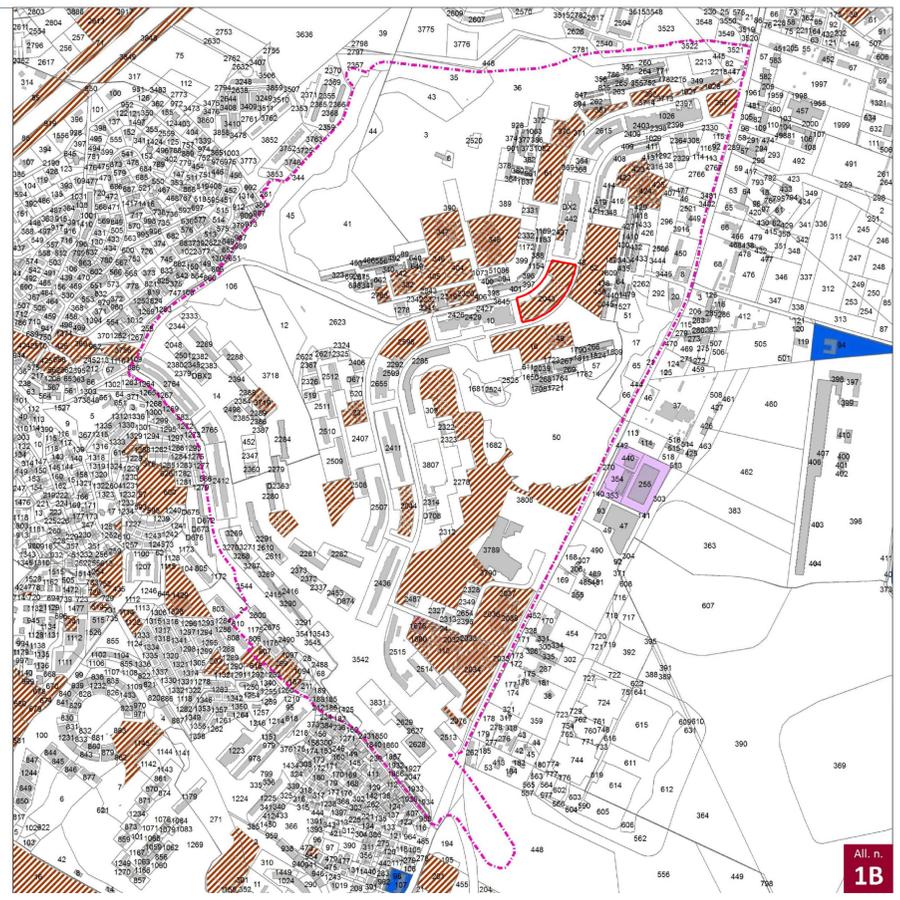

All. n. **1B**

