

ROMA RISORSE PER ROMA

**15 MUNICIPI  
15 PROGETTI**  
per la città in **15 MINUTI**  
progetti di riqualificazione dello spazio pubblico

**MUNICIPIO IX - SPINACETO**  
RIQUALIFICAZIONE DEGLI SPAZI APERTI

**PFTE**  
INTERVENTI

**Roma Capitale**  
Assessore all'Urbanistica: Maurizio Velocità  
Assessore al Decentramento, Partecipazione e Servizi al Territorio per la Città dei 15 minuti: Andrea Catardi  
Direttore Dipartimento Programmazione e Abitazione Urbanistica: Gianni Gianfrancesco  
Direttore Trasformazione Urbana: Paolo Ferraro


**Responsabile Unico del Procedimento:** Enrica De Paulis

**Municipio IX**  
Presidente con delega all'Urbanistica: Teresa Maria Di Salvo  
Presidente il Commissione Ambiente, Urbanistica e Ciclo dei Rifiuti: Manuel Gagliardi

**Risorse per Roma SpA**  
Amministratore Unico: Simone De Santis  
Direttore Area Territorio: Massimo Mengoni  
Unità Pianificazione e Progettazione Urbana: Marco Tamburini

**Gruppo di lavoro**  
Staff dell'Assessore all'Urbanistica:  
Elena Andreoni  
Dipartimento Programmazione e Abitazione Urbanistica:  
Annarita Carotenuto; Enrico Alimonti; Viviana Simonetti  
Risorse per Roma SpA:  
Mariangela Meola (Responsabile di Progetto)  
Claudia S. Giordano; Cristina Campanelli

**Studio di progettazione AKA Studio Associato Caccavale, Casadei, Pineschi architetti**  
Responsabile di progetto: Federico Caccavale, Alessandro Casadei, Paolo Pineschi

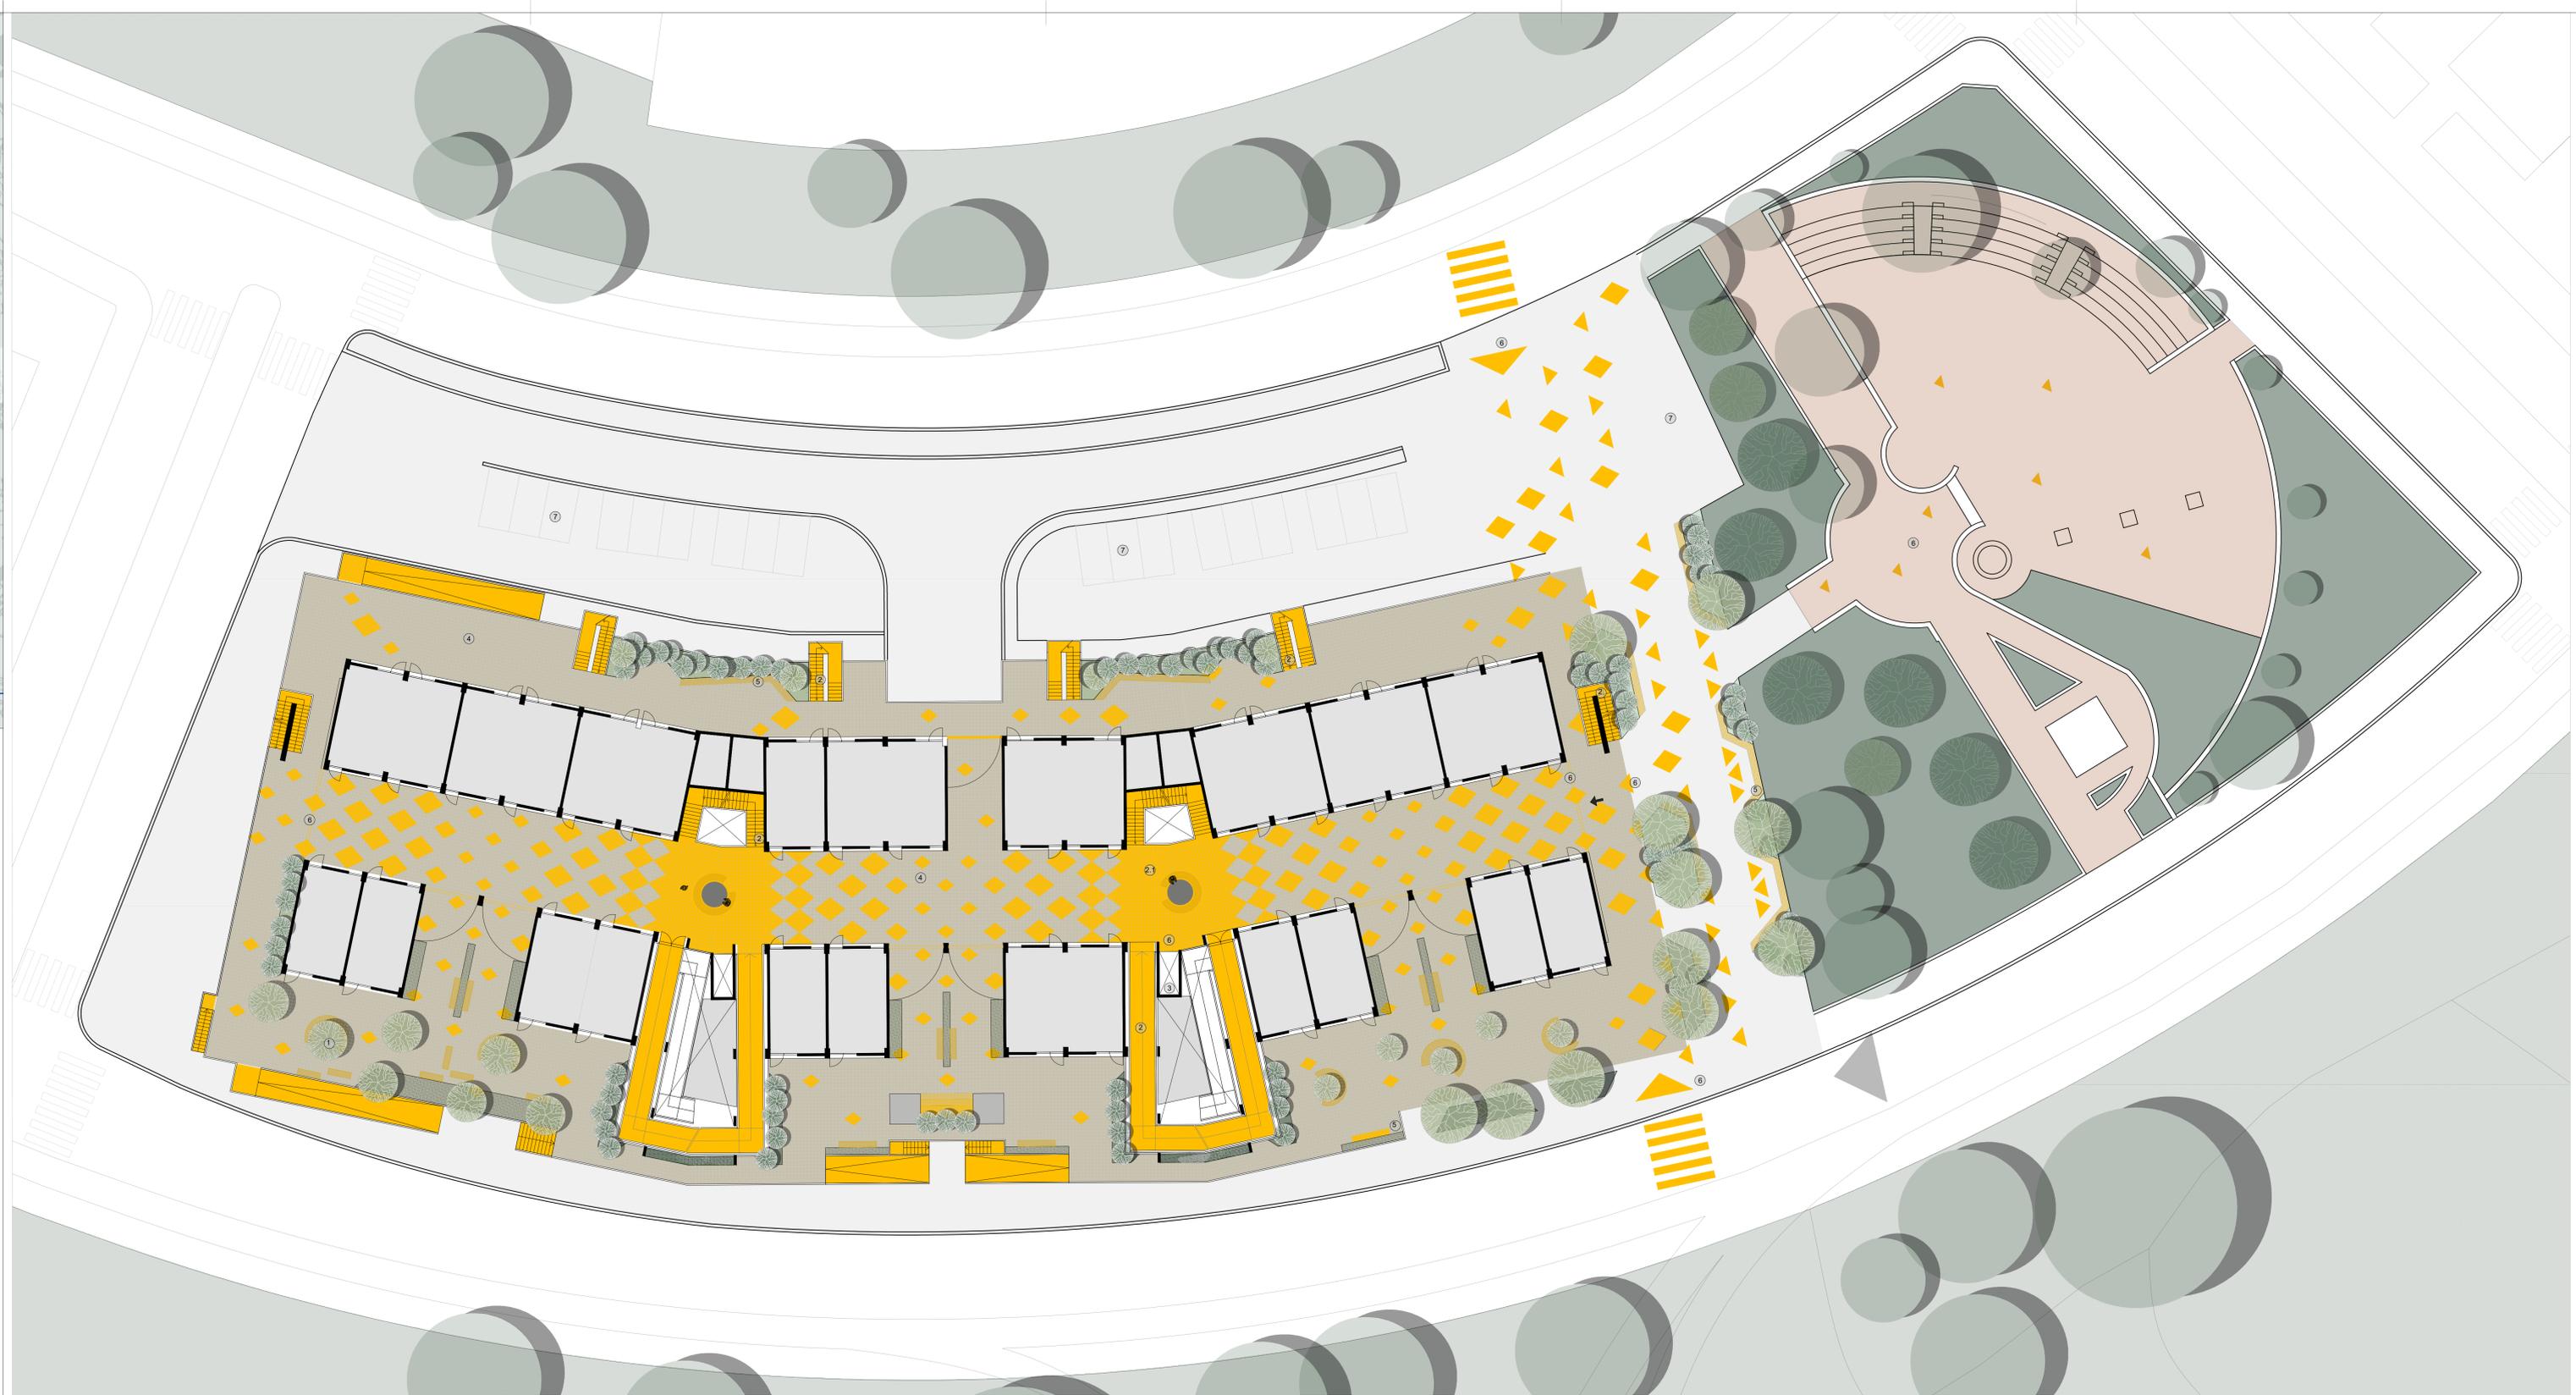

- LEGENDA**
- 1 Introduzione di alberature e arbusti in vaso per la mitigazione del clima e il comfort ambientale.
  - 2 Nuovo strato di usare per rampe e scale.
  - 3 Nuovo finitura pigmentata per le pavimentazioni, per rendere chiara la percorrenza e la divisione degli spazi serviti.
  - 4 Installazione nuovo ascensore sfruttando il vano esistente.
  - 5 Nuovo finitura di base per tutte le pavimentazioni con colorazione neutra.
  - 6 Installazione di nuovi arredi a servizio dell'utenza e delle attività presenti.
  - 7 Miglioramento dell'accessibilità tra piazza ed edificio e la connessione tra le stesse ed il contesto circostante.
  - 8 Nuove aree di sosta per veicoli elettrici predisposte di colonnine di ricarica.
  - 9 Rimozione di ringhiere e cancelli presenti nell'edificio rendendolo un luogo di passaggio.
  - 10 Ingresso
  - 11 Nord reale