

15 MUNICIPI
15 PROGETTI
per la città in 15 MINUTI
progetti di riqualificazione dello spazio pubblico

MUNICIPIO III - TUFELLO
RIQUALIFICAZIONE DEGLI SPAZI APERTI

MASTERPLAN
TAVOLA 03 - POLARITÀ CULTURALI E SPORTIVE

Roma Capitale
Assessore all'Urbanistica: Maurizio Velocia
Assessore al Decentramento, Partecipazione e Servizi al Territorio per la Città dei 15 minuti: Andrea Catarci
Direttore Dipartimento Programmazione e Attuazione Urbanistica: Gianni Gianfrancesco
Direttore Trasformazione Urbana: Paolo Ferraro

Responsabile Unico del Procedimento: Enrica De Paulis

Municipio III
Presidente: Paolo Emilio Marchionne
Assessore all'Urbanistica e Rigenerazione Urbana: Biancamaria Rizzo
Assessore all'Attuazione Urbanistica, Lavori Pubblici e Mobilità: Matteo Pietrosante

Risorse per Roma SpA
Amministratore Unico: Simone De Santis
Direttore Area Territorio: Massimo Mengoni
Unità Pianificazione e Progettazione Urbana: Marco Tamburini

Gruppo di lavoro
Staff dell'Assessore all'Urbanistica: Elena Andreoni
Dipartimento Programmazione e Attuazione Urbanistica: Flavia Cipollone, Pietro Menichelli
Risorse per Roma SpA: Mariangela Meola (Responsabile di Progetto)
Claudia S. Giordano, Cristina Campanelli



Studio di progettazione: PRR Architetti
Responsabile di progetto: Arch. Sara Pivetta
Gruppo di lavoro: Dott. For. Francesco Basilio, Paes. Luca Restelli, Paes. Luigi Serio, Arch. Matteo Polci, Arch. Marco Zanini, Paes. Sara Mazzola

PRR Architetti

- Aree verdi a prato
- Aree verdi alberate
- Arbusti
- Filari
- Orti urbani
- Area cani
- Area giochi
- Area Fitness
- Campi da calcio
- Campi sportivi polifunzionali
- Percorsi pedonali
- Pista ciclabile
- Nuovi attraversamenti pedonali
- Parcheggi drenanti
- Edifici di nuova costruzione
- Edifici sportivi / spogliatoi
- Chiosco / bar
- Aula didattica all'aperto
- Nuovo edificio polifunzionale

SCHEMI DI PROGETTO

- Edifici pubblici
- Aree pedonali
- Aree verdi
- Campi sportivi
- Asse principale
- Collegamenti pedonali
- 1 Mercato Tufello
- 2 Liceo artistico
- 3 Parrocchia
- 4 Istituto comprensivo
- 5 Biblioteca
- 6 Piscina
- 7 Ex asilo / nuova destinazione?

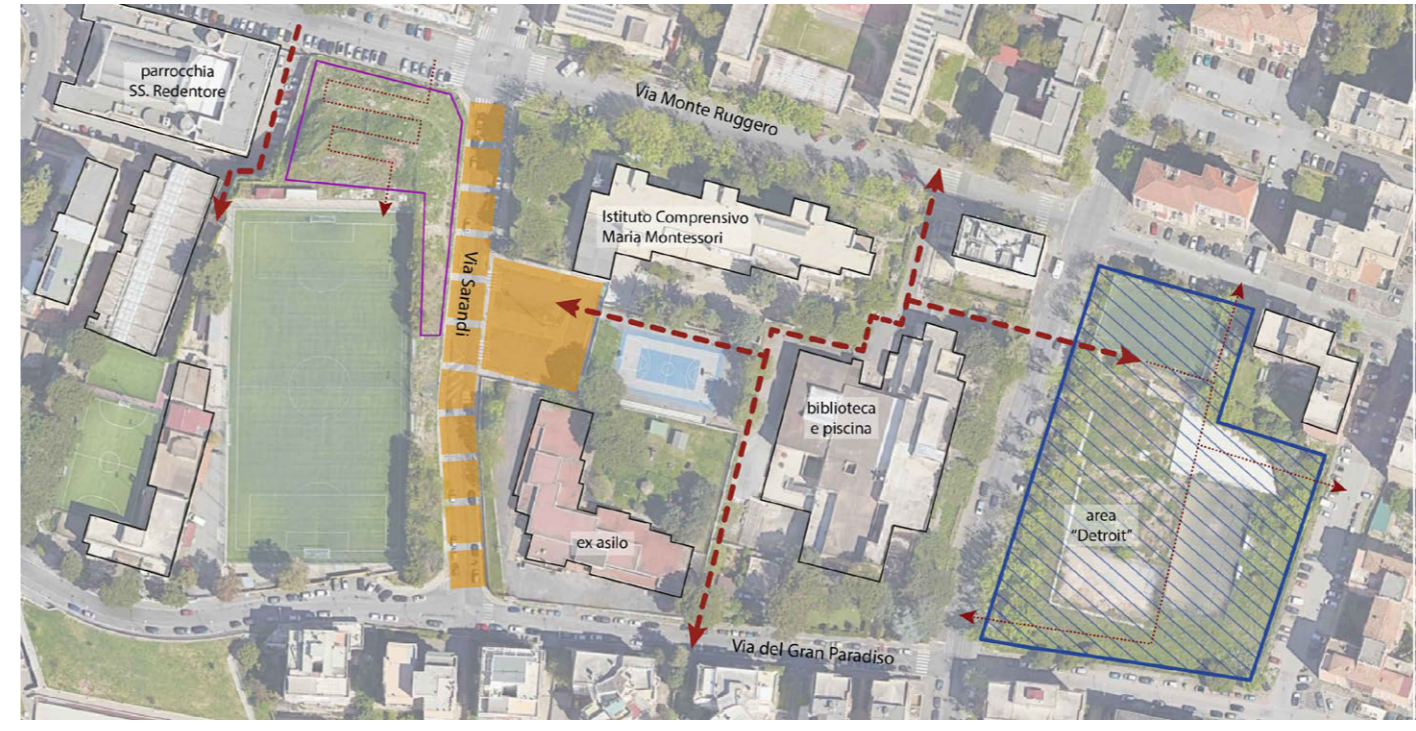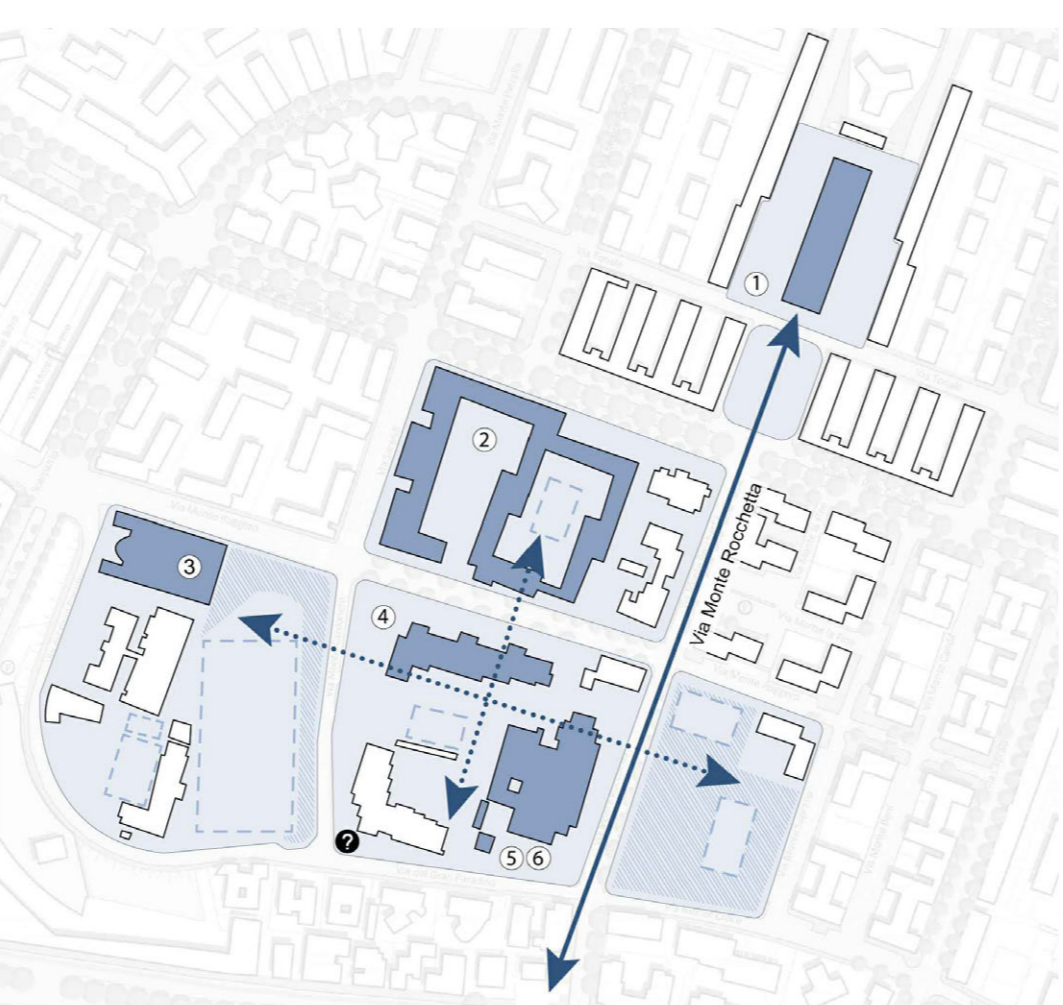

VISTA AREA NUOVA PIAZZA D'INGRESSO ALLA SCUOLA



PLANIMETRIA DI PROGETTO_POLARITÀ / SERVIZI CULTURALI E SPORTIVI

