

ROMA **RISORSE PER ROMA**

15 MUNICIPI
15 PROGETTI
per la città in **15 MINUTI**
progetti di riqualificazione dello spazio pubblico

MUNICIPIO III - TUFELLO
RIQUALIFICAZIONE DEGLI SPAZI APERTI

MASTERPLAN
TAVOLA 04 - RETE INTERCONNESSIONE PEDONALE

Roma Capitale
Assessore all'Urbanistica: Maurizio Veloccia
Assessore al Decentramento, Partecipazione e Servizi al Territorio per la Città dei 15 minuti: Andrea Catarci
Direttore Dipartimento Programmazione e Attuazione Urbanistica: Gianni Gianfrancesco
Direttore Trasformazione Urbana: Paolo Ferraro

Responsabile Unico del Procedimento: Enrica De Paulis

Municipio III
Presidente: Paolo Emilio Marchionne
Assessore all'Urbanistica e Rigenerazione Urbana: Biancamaria Rizzo
Assessore all'Attuazione Urbanistica, Lavori Pubblici e Mobilità: Matteo Pietrosante

Risorse per Roma SpA
Amministratore Unico: Simone De Santis
Direttore Area Territorio: Massimo Mengoni
Unità Pianificazione e Progettazione Urbana: Marco Tamburini


Gruppo di lavoro
Staff dell'Assessore all'Urbanistica: Elena Andreoni
Dipartimento Programmazione e Attuazione Urbanistica: Flavia Cipollone, Pietro Menichelli
Risorse per Roma SpA: Mariangela Meola (Responsabile di Progetto)
Claudia S. Giordano, Cristina Campanelli

Studio di progettazione: PRR Architetti
Responsabile di progetto: Arch. Sara Pivetta
Gruppo di lavoro: Dott. For. Francesco Basilio, Paes. Luca Restelli, Paes. Luigi Serio, Arch. Matteo Polci, Arch. Marco Zanini, Paes. Sara Mazzola

PRR Architetti





SCHEMA DI PROGETTO

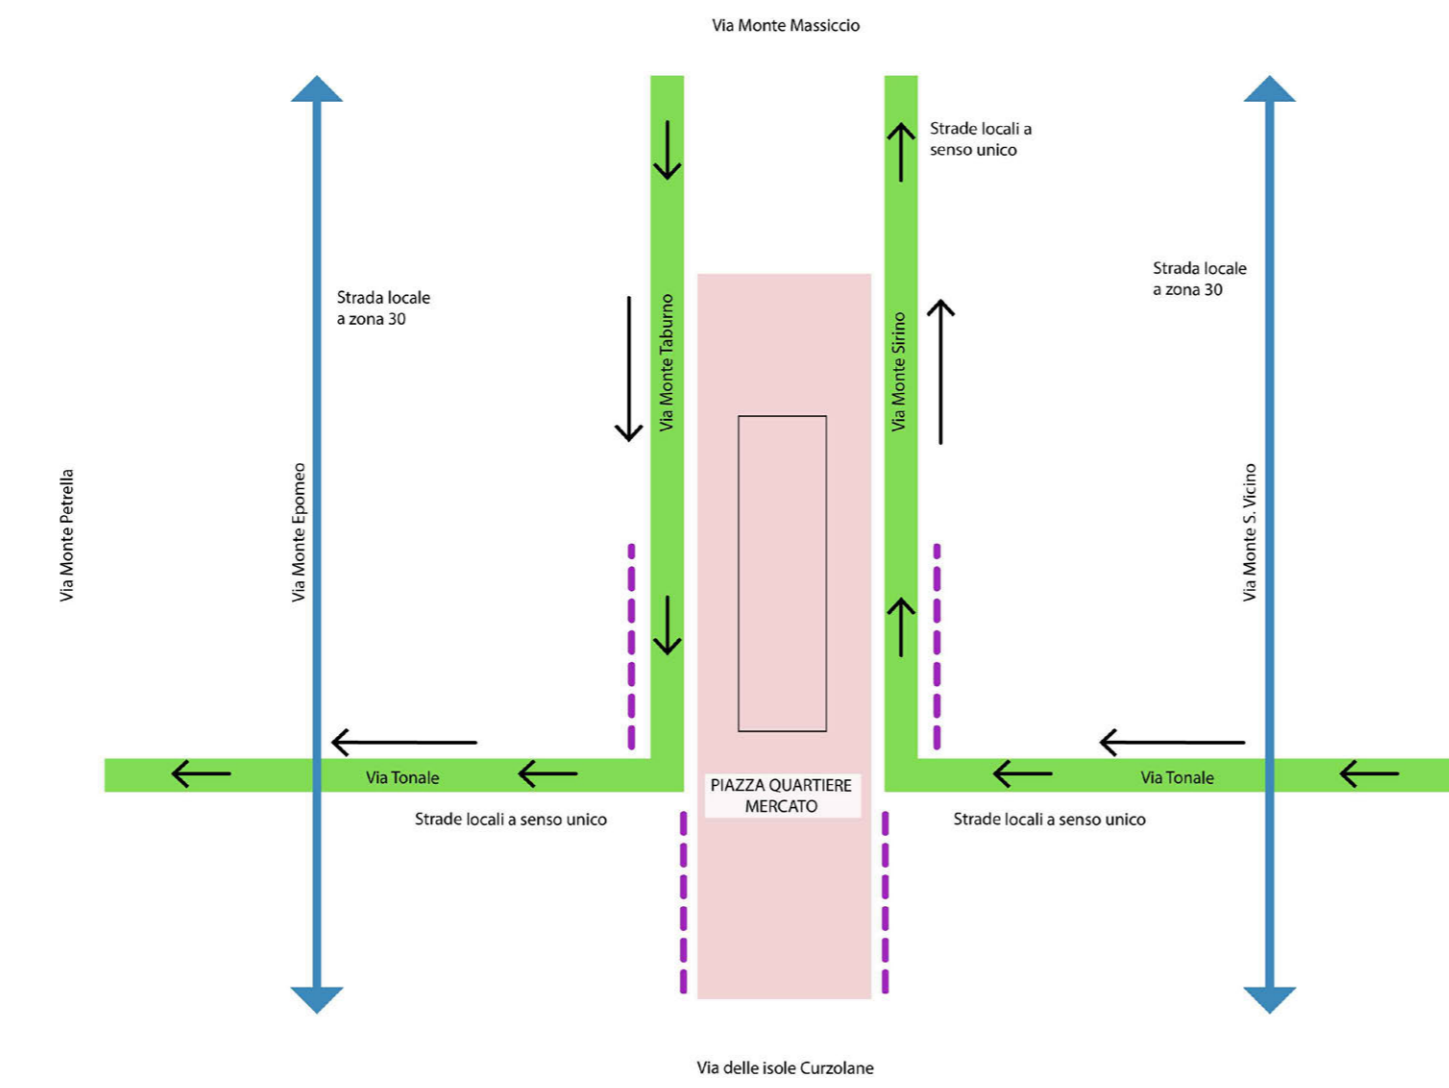


RIFERIMENTI DI PROGETTO



VISTA AREA NUOVA PIAZZA PUBBLICA PEDONALE

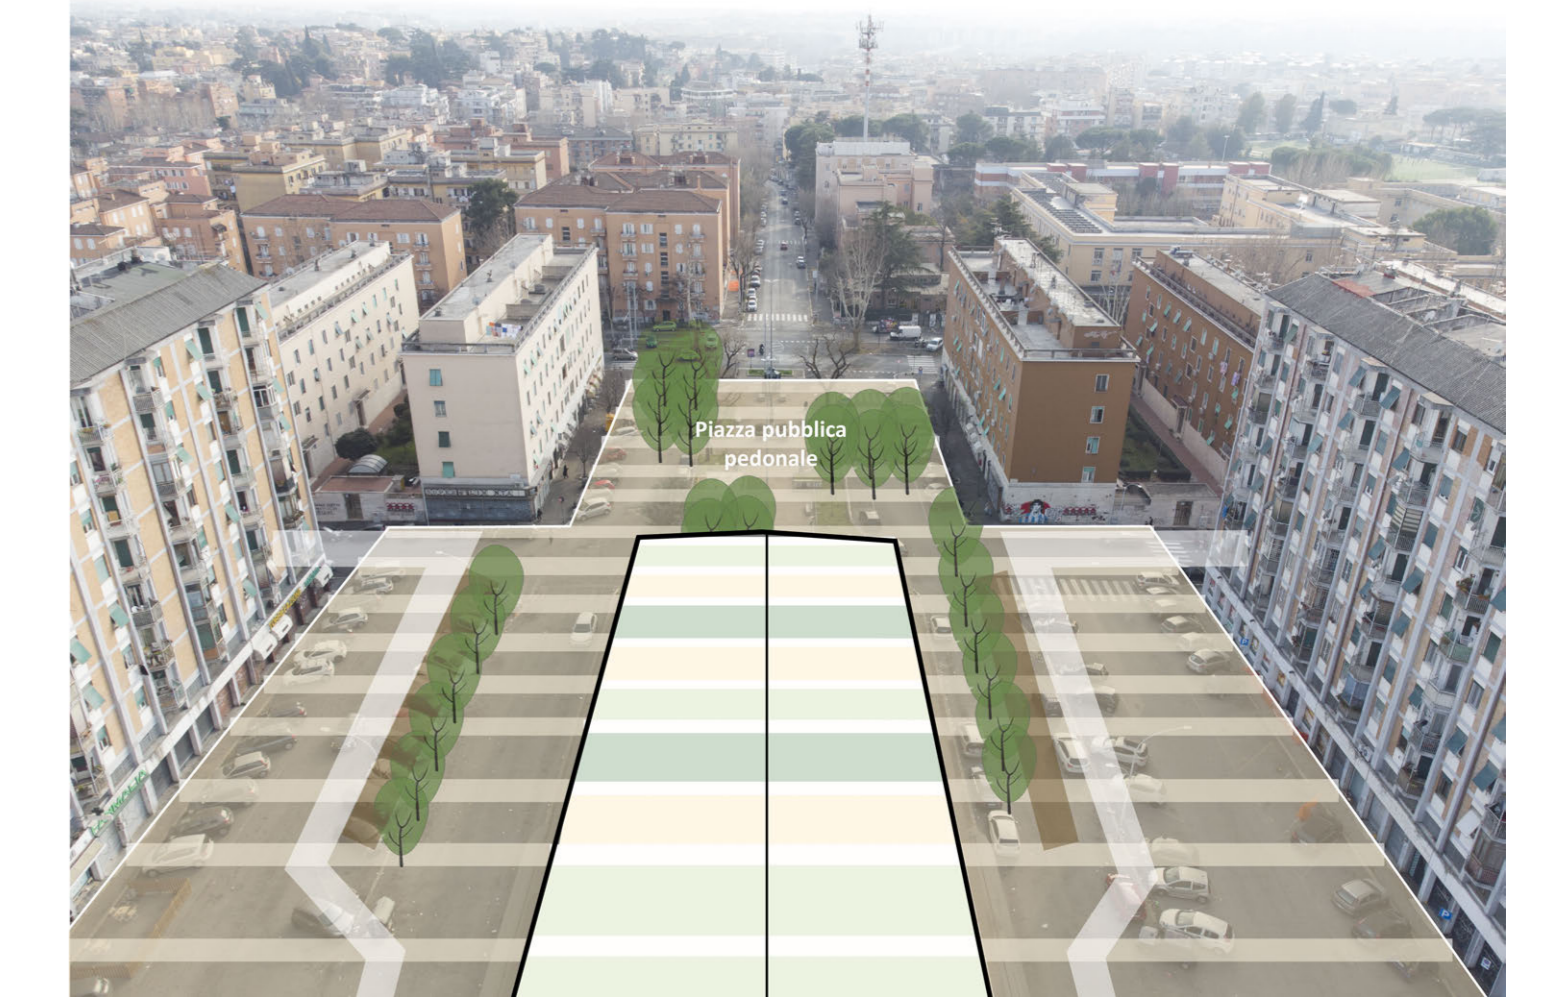

PLANIMETRIA DI PROGETTO_PIAZZA DEGLI EUGANEI E MERCATO TUFELLO

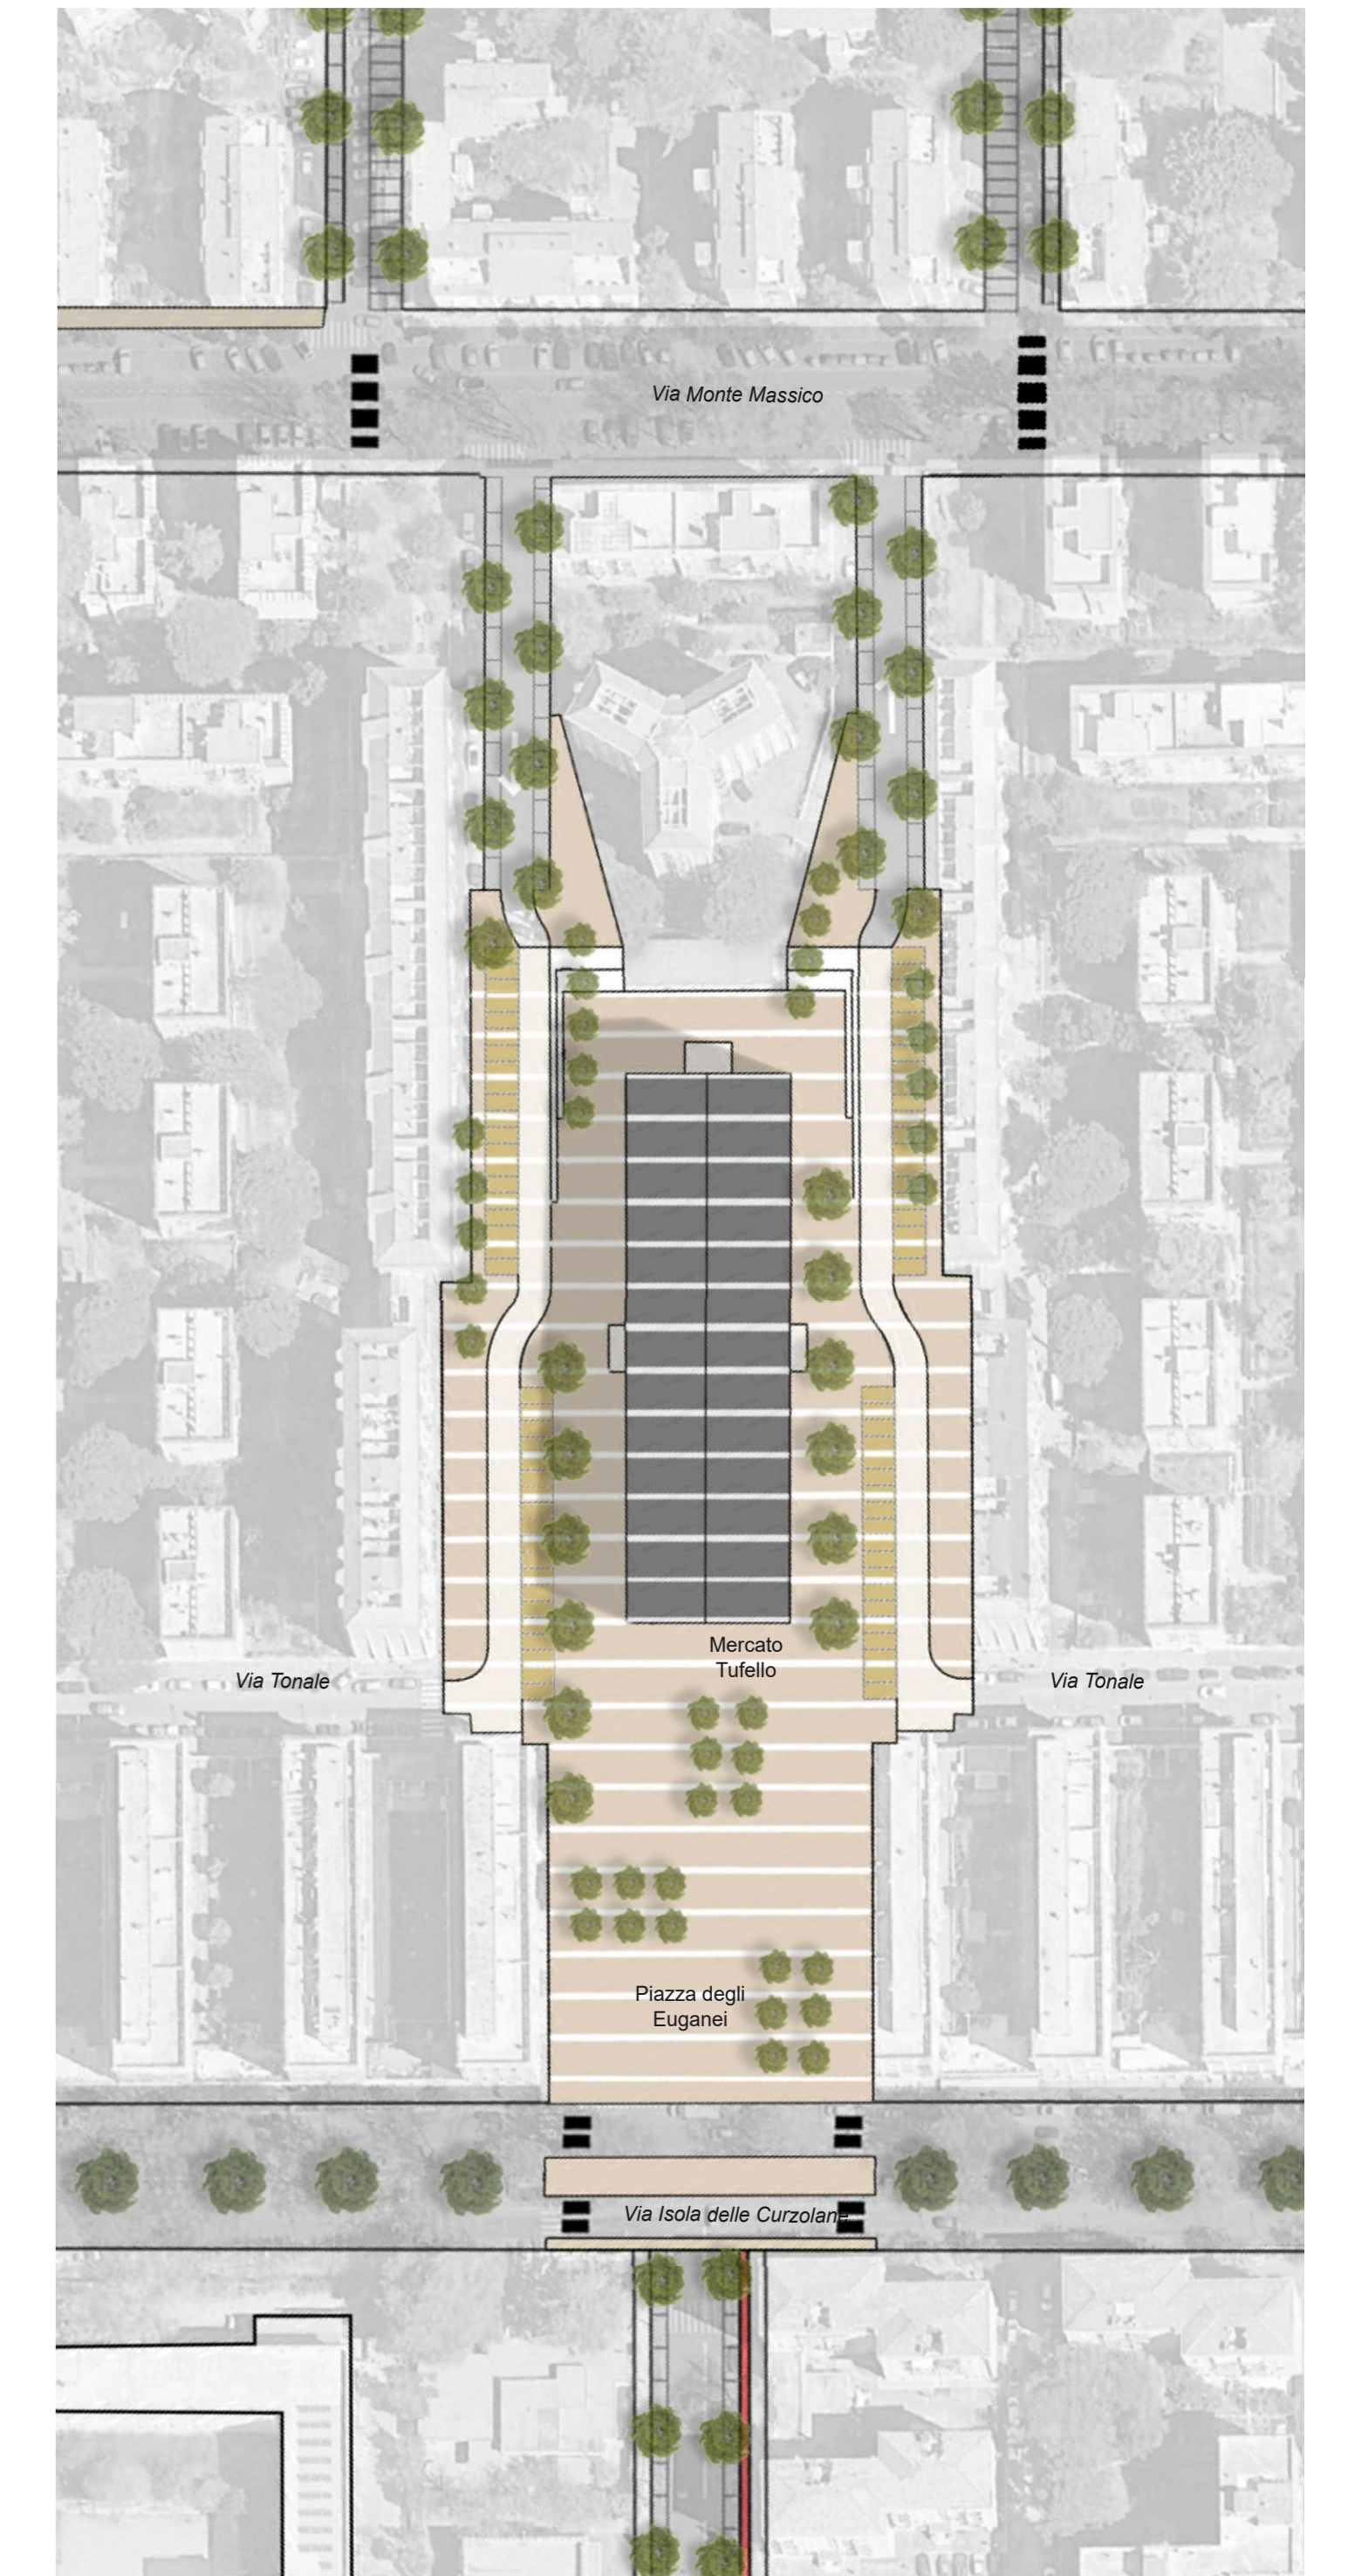

- Aree verdi a prato
- Aree verdi alberate
- Arbusti
- Filari
- Orti urbani
- Area cani
- Area giochi
- Area Fitness
- Campi da calcio
- Campi sportivi polifunzionali
- Percorsi pedonali
- Pista ciclabile
- Nuovi attraversamenti pedonali
- Parcheggi drenanti
- Edifici di nuova costruzione
- Edifici sportivi / spogliatoi
- Chiosco / bar
- Aula didattica all'aperto
- Nuovo edificio polifunzionale