

ROMA  RISORSE 

**15 MUNICIPI
15 PROGETTI**
per la città in **15 MINUTI**
progetti di riqualificazione dello spazio pubblico

MUNICIPIO II - VILLAGGIO OLIMPICO
RIQUALIFICAZIONE DEGLI SPAZI APERTI

PFTE
TAVOLA 8 - SOTTOSERVIZI

Gruppo di lavoro Roma Capitale
Assessorato all'Urbanistica: Maurizio Velasco
Assessorato al Decantamento, Partecipazione e Servizi al Territorio per la Città dei 15 Anni: Andrea Galardi
Direttore Dipartimento Programmazione e Attualizzazione Urbanistica: Gianni Quattrocchi
Direttore Trasformazione Urbana: Paolo Ferraro

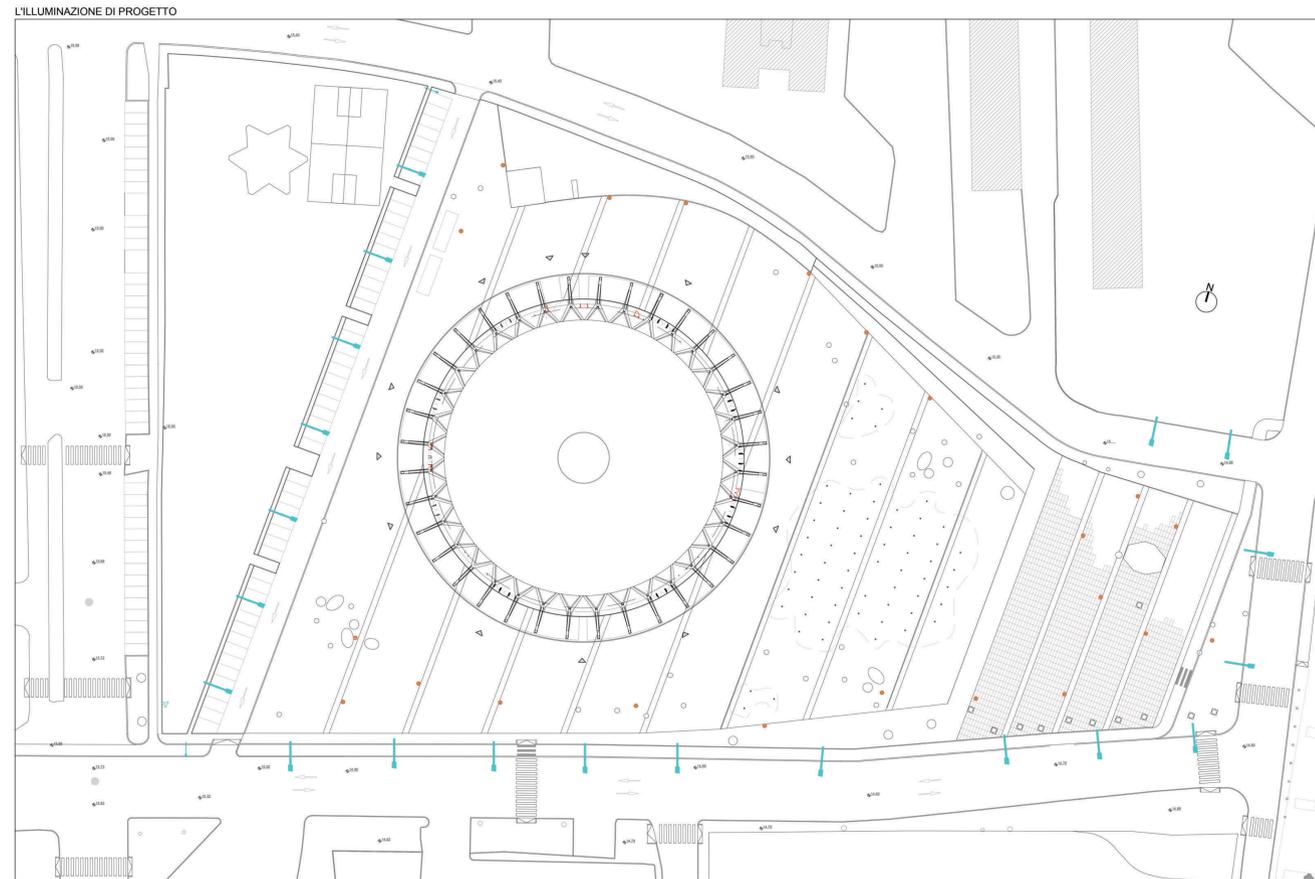
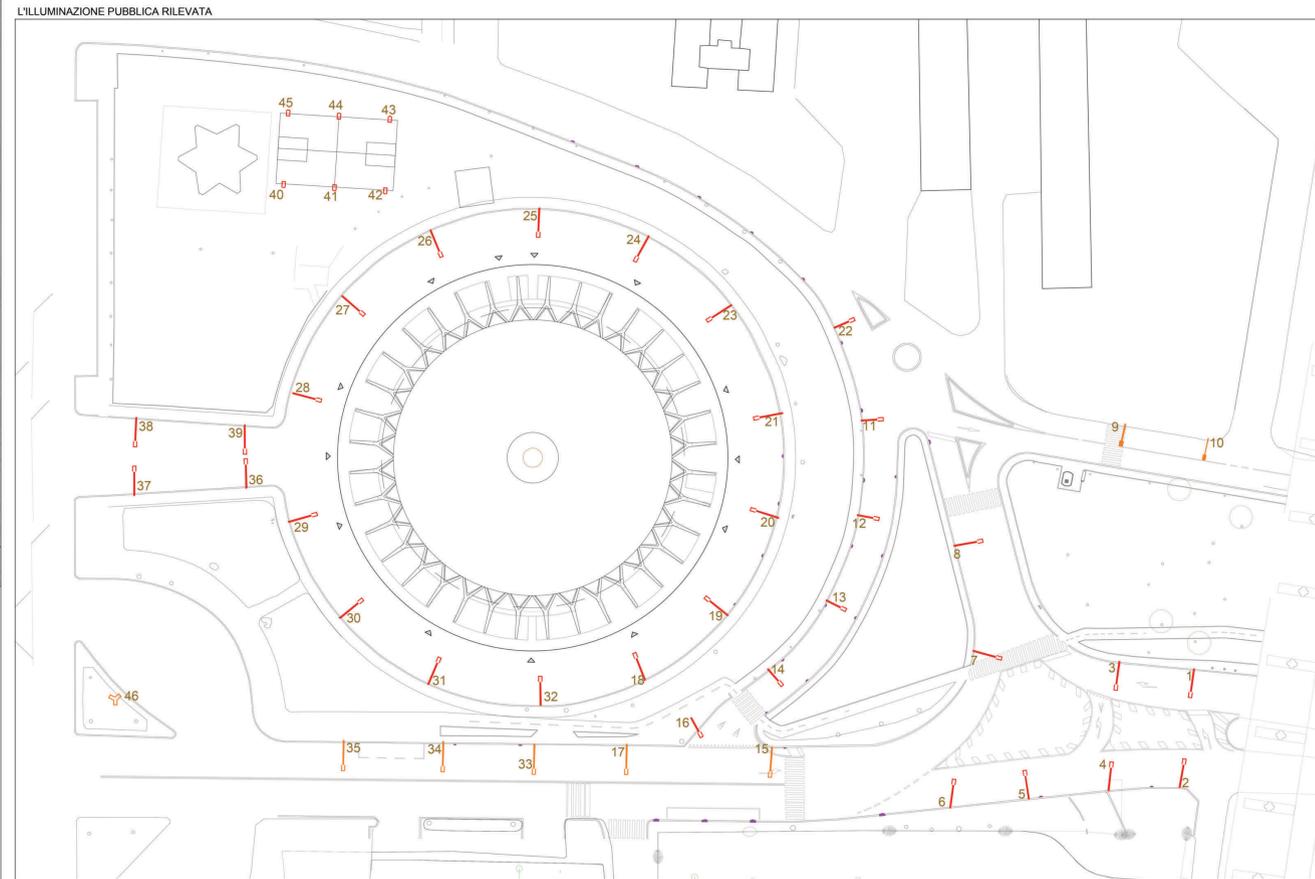
Studio di progettazione LAURAPERETTI architects
Responsabile di progetto: arch. Laura Peretti
Gruppo di lavoro: arch. Giuseppe Di Costanzo
arch. Giorgio Chistolini Scicolli
arch. Giulia Fortunato
arch. Erika Rivetti
Consulenza paesaggio: Parasteller architetti (M. Ravazzolo, L. Paiella)
Computi e sicurezza: geom. P. de Paolis
Rilievi: Geores, geologo Enrico Tallini
Render: arch. Daniele Barattini
tel. 06 58334070
viale marconi 39 - 00185 ROMA
www.lauraperettiarchitects.com
peretti@lauraperettiarchitects.com

Municipio II
Presidente: Francesca Del Sello
Assessore alle Scuole e Lavori Pubblici: Paola Rossi

Risorsa per Roma SpA
Amministrazione: Simone De Santis
Direttore Area Territorio: Massimo Mengoni
Unità Pianificazione e Programmazione Urbana: Marco Tallarini

Gruppo di lavoro Staff dell'Assessore all'Urbanistica:
Enza Andreoli
Dipartimento Programmazione e Attualizzazione Urbanistica:
Franca Giordano, Enrico Alimonti
Risorsa per Roma SpA:
Marilena Motta (Responsabile di Progetto)
Claudia S. Giordano, Cristina Campanelli

LAURA PERETTI **Scala** 1:500 **Data** 10/09/2024

*In entrambe le planimetrie i lampioni sono scalati del doppio per permettere una migliore leggibilità delle tavole

- PALI RIMOSSI E IN PARTE RIUTILIZZATI
- PALI MANTENUTI
- PALI DA PROGETTO
- ILLUMINAZIONE A STELO

