

15 MUNICIPI 15 PROGETTI per la città in 15 MINUTI

progetti di riqualificazione dello spazio pubblico

MUNICIPIO II - VILLAGGIO OLIMPICO RIQUALIFICAZIONE DEGLI SPAZI APERTI

MASTERPLAN

01_ ANALISI URBANA/AMBITO TERRITORIALE

Gruppo di lavoro
Roma Capitale
Assessore all'Urbanistica: Maurizio Veloccia
Assessore al Decentramento, Partecipazione e Servizi al Territorio per la Città dei 15 minuti: Andrea Catarci
Direttore Dipartimento Programmazione e Attuazione Urbanistica: Gianni Gianfrancesco
Direttore Trasformazione Urbana: Paolo Ferraro

Studio di progettazione
LAURAPERETTI architects

Responsabile di progetto:
arch. Laura Peretti

Gruppo di lavoro
arch. Emanuele Caporrella
arch. Weiwei Mao
arch. Giorgio Dietmar Sokoll
arch. Silvia Sbalchiero

viale manzoni 39 - 00185 ROMA
tel. 06 58334070 -
www.lauraperettiarchitects.com
peretti@lauraperettiarchitects.com

Responsabile Unico del Procedimento: Enrica De Paulis

Municipio II
Presidente: Francesca Del Bello
Assessore alla Scuola e Lavori Pubblici: Paola Rossi

Risorse per Roma SpA
Amministratore Unico: Simone De Santis
Direttore Area Territorio: Massimo Mengoni
Unità Pianificazione e Progettazione Urbana: Marco Tamburini

Gruppo di lavoro
Staff dell'Assessore all'Urbanistica:
Elena Andreoni
Dipartimento Programmazione e Attuazione Urbanistica:
Flavia Cipollone, Enrico Allomoni
Risorse per Roma SpA:
Mariangela Meola (Responsabile di Progetto)
Claudia S. Giordano, Cristina Campanelli



LAURA PERETTI
architects

Scala
1:5000/1:2000

Data
18/05/2023

VILLAGGIO OLIMPICO TRA CULTURA E SPORT




LEGENDA

- Arte e cultura
- Istruzione
- Parchi
- Impianti sportivi
- Aree Verdi
- Assi principali
- Bus
- Tram
- Ferrovia
- Piste ciclabili
- Confine intervento

VERIFICA DEI PARCHEGGI ESISTENTI

- Parcheggi interrati
- Parcheggi pertinenziali
- Parcheggi pubblici

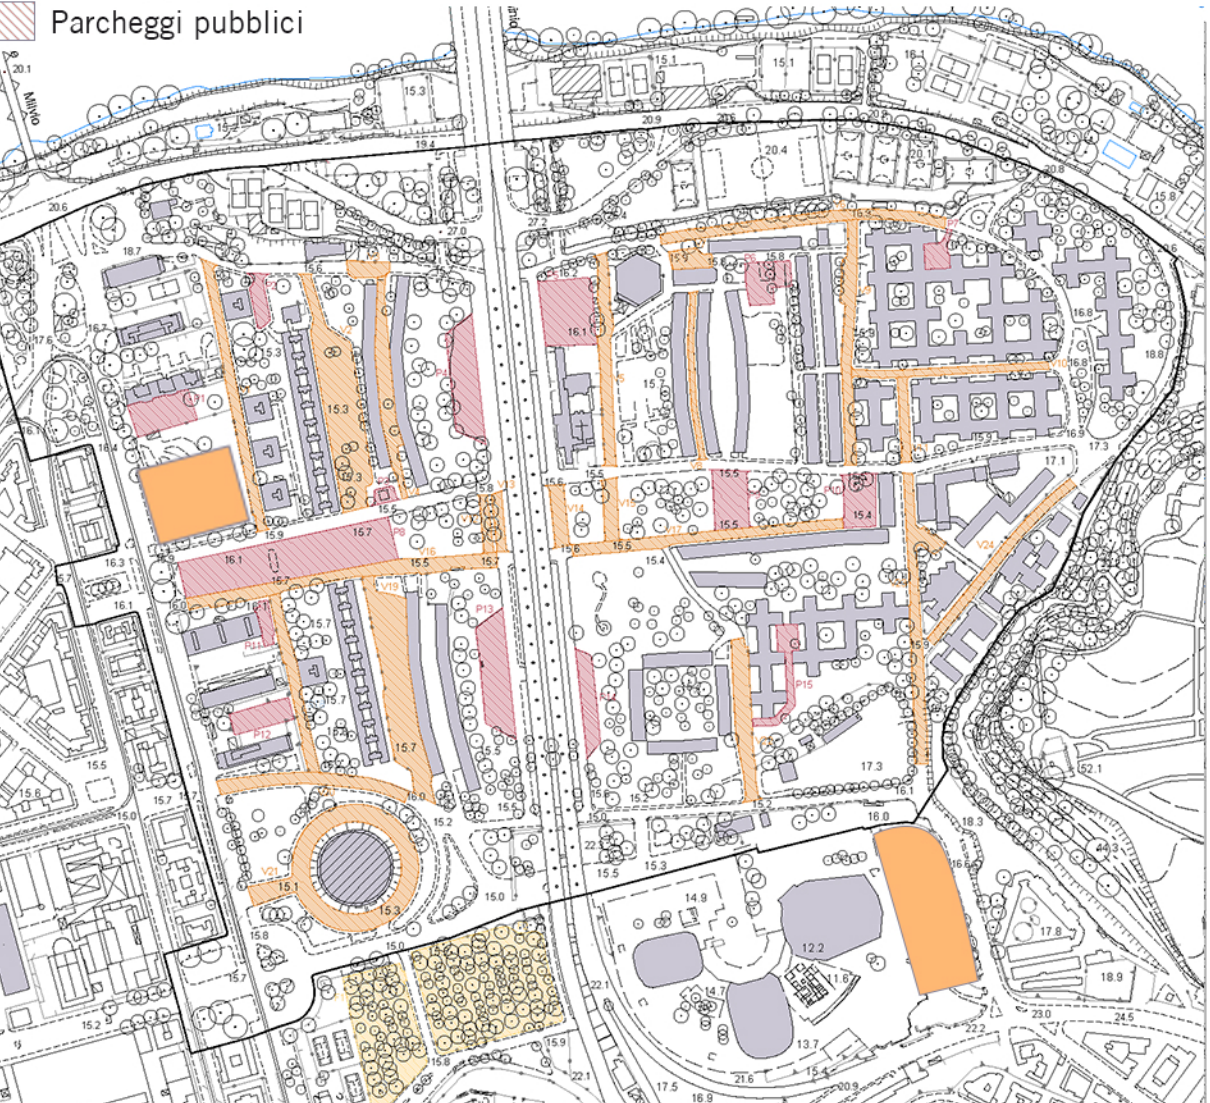

PARCHEGGI ESISTENTI	
TIPO P	MQ
P1	1.446
P2	527
P3	205
P4	2.328
P5	2.652
P6	1.159
P7	911
P8	6.059
P9	1.494
P10	2.250
P11	384
P12	979
P13	2.375
P14	1.192
P15	958
TOTALE	23.265

TIPO V	
MQ	
V1	1.524
V2	5.023
V3	423
V4	1.941
V5	1.974
V6	2.129
V7	526
V8	717
V9	2.974
V10	1.036
V11	901
V12	368
V13	431
V14	965
V15	2.970
V16	1.440
V17	2.011
V18	1.621
V19	4.581
V20	1.979
V21	4.928
V22	3.828
V23	1.200
V24	1.480
TOTALE	43.714

PARCHEGGI FUORI PERIMETRO	
TIPO F	MQ
F1	5.524
F2	9711
TOTALE	15.235

*Le aree corrispondenti con il tipo P sono di esclusiva pertinenza di una o più strutture del sistema e comprendono anche l'area strada sottostante per le ferrovie.

scala 1:5000