ROMA

Assessorato all'Urbanistica
Dipartimento Programmazione e Attuazione Urbanistica
Direzione Rigenerazione Urbana

Stabilimento militare materiali elettronici e di precisione in via Guido Reni
Variante al PRG ai sensi dell'art. 10 c.9 legge 17.08.1942 n.1150

ROMA

RISORSE RPR • SPA

Assessorato all'Urbanistica
Assessore: arch. Luca Montuori

Dipartimento Programmazione e Attuazione Urbanistica
Direttore: arch. Cinzia Esposito

Direzione Rigenerazione Urbana
Direttore: arch. Cinzia Esposito

Elaborato 1 - Variante P.R.G.




aprile 2019

ROMA
Dipartimento Programmazione e Attuazione Urbanistica - Direzione Rigenerazione Urbana

Programma Integrato di Intervento in variante al PRG ai sensi dellaLR 22/97 con procedure dell'art.5 LR 36/87 s.m.i. denominato Piano di Recupero dell'ex «Stabilimento militare materiali elettronici e di precisione» sito in Via Guido Reni

Elab. 3a - Disegno definitivo PRG 2008 Del. C.S.A.C. n. 48 del 7-06-2016 - Sistemi e Regole 1:5.000, stralcio 2.01 foglio 10 - II

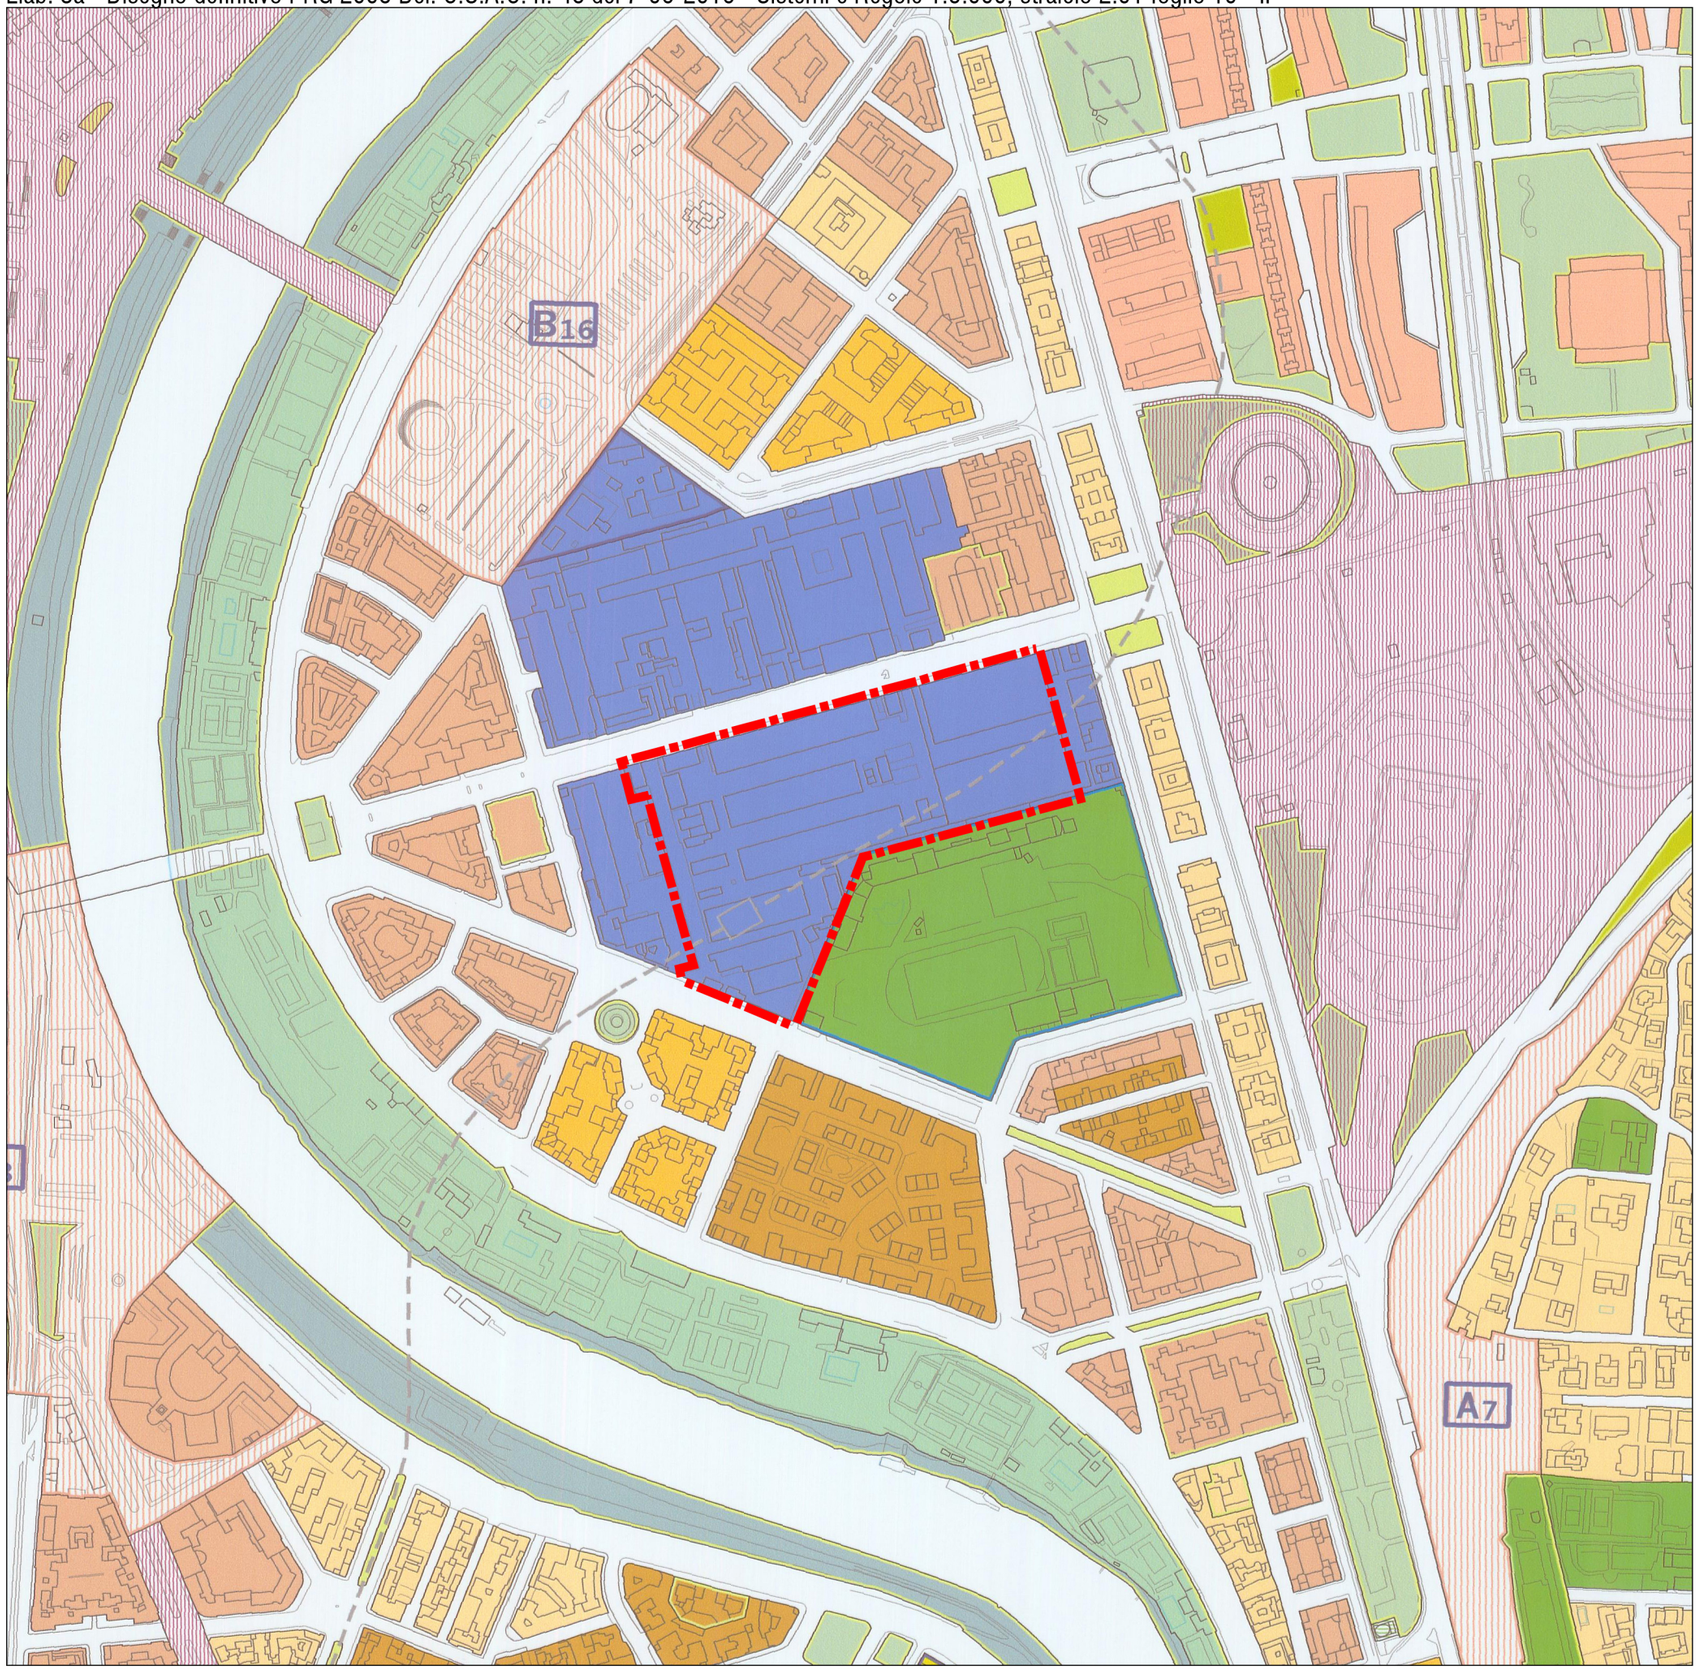

Sistema insediativo

CITTA' STORICA

Edifici e complessi speciali

Grandi attrezzature e impianti post-unitari

Perimetro variante


Scala 1:5.000

RISORSE PER ROMA

ROMA
Dipartimento Programmazione e Attuazione Urbanistica - Direzione Rigenerazione Urbana

Programma Integrato di Intervento in variante al PRG ai sensi dellaLR 22/97 con procedure dell'art.5 LR 36/87 s.m.i. denominato Piano di Recupero dell'ex «Stabilimento militare materiali elettronici e di precisione» sito in Via Guido Reni

Elab.3b - Variante al PRG approvato Del.C.C. n.18 del 12.02.2008 – El. prescrittivo: STRALCIO 2.01 Sistemi e regole (scala1:5.000) Cartografia Tecnica Regionale Numerica

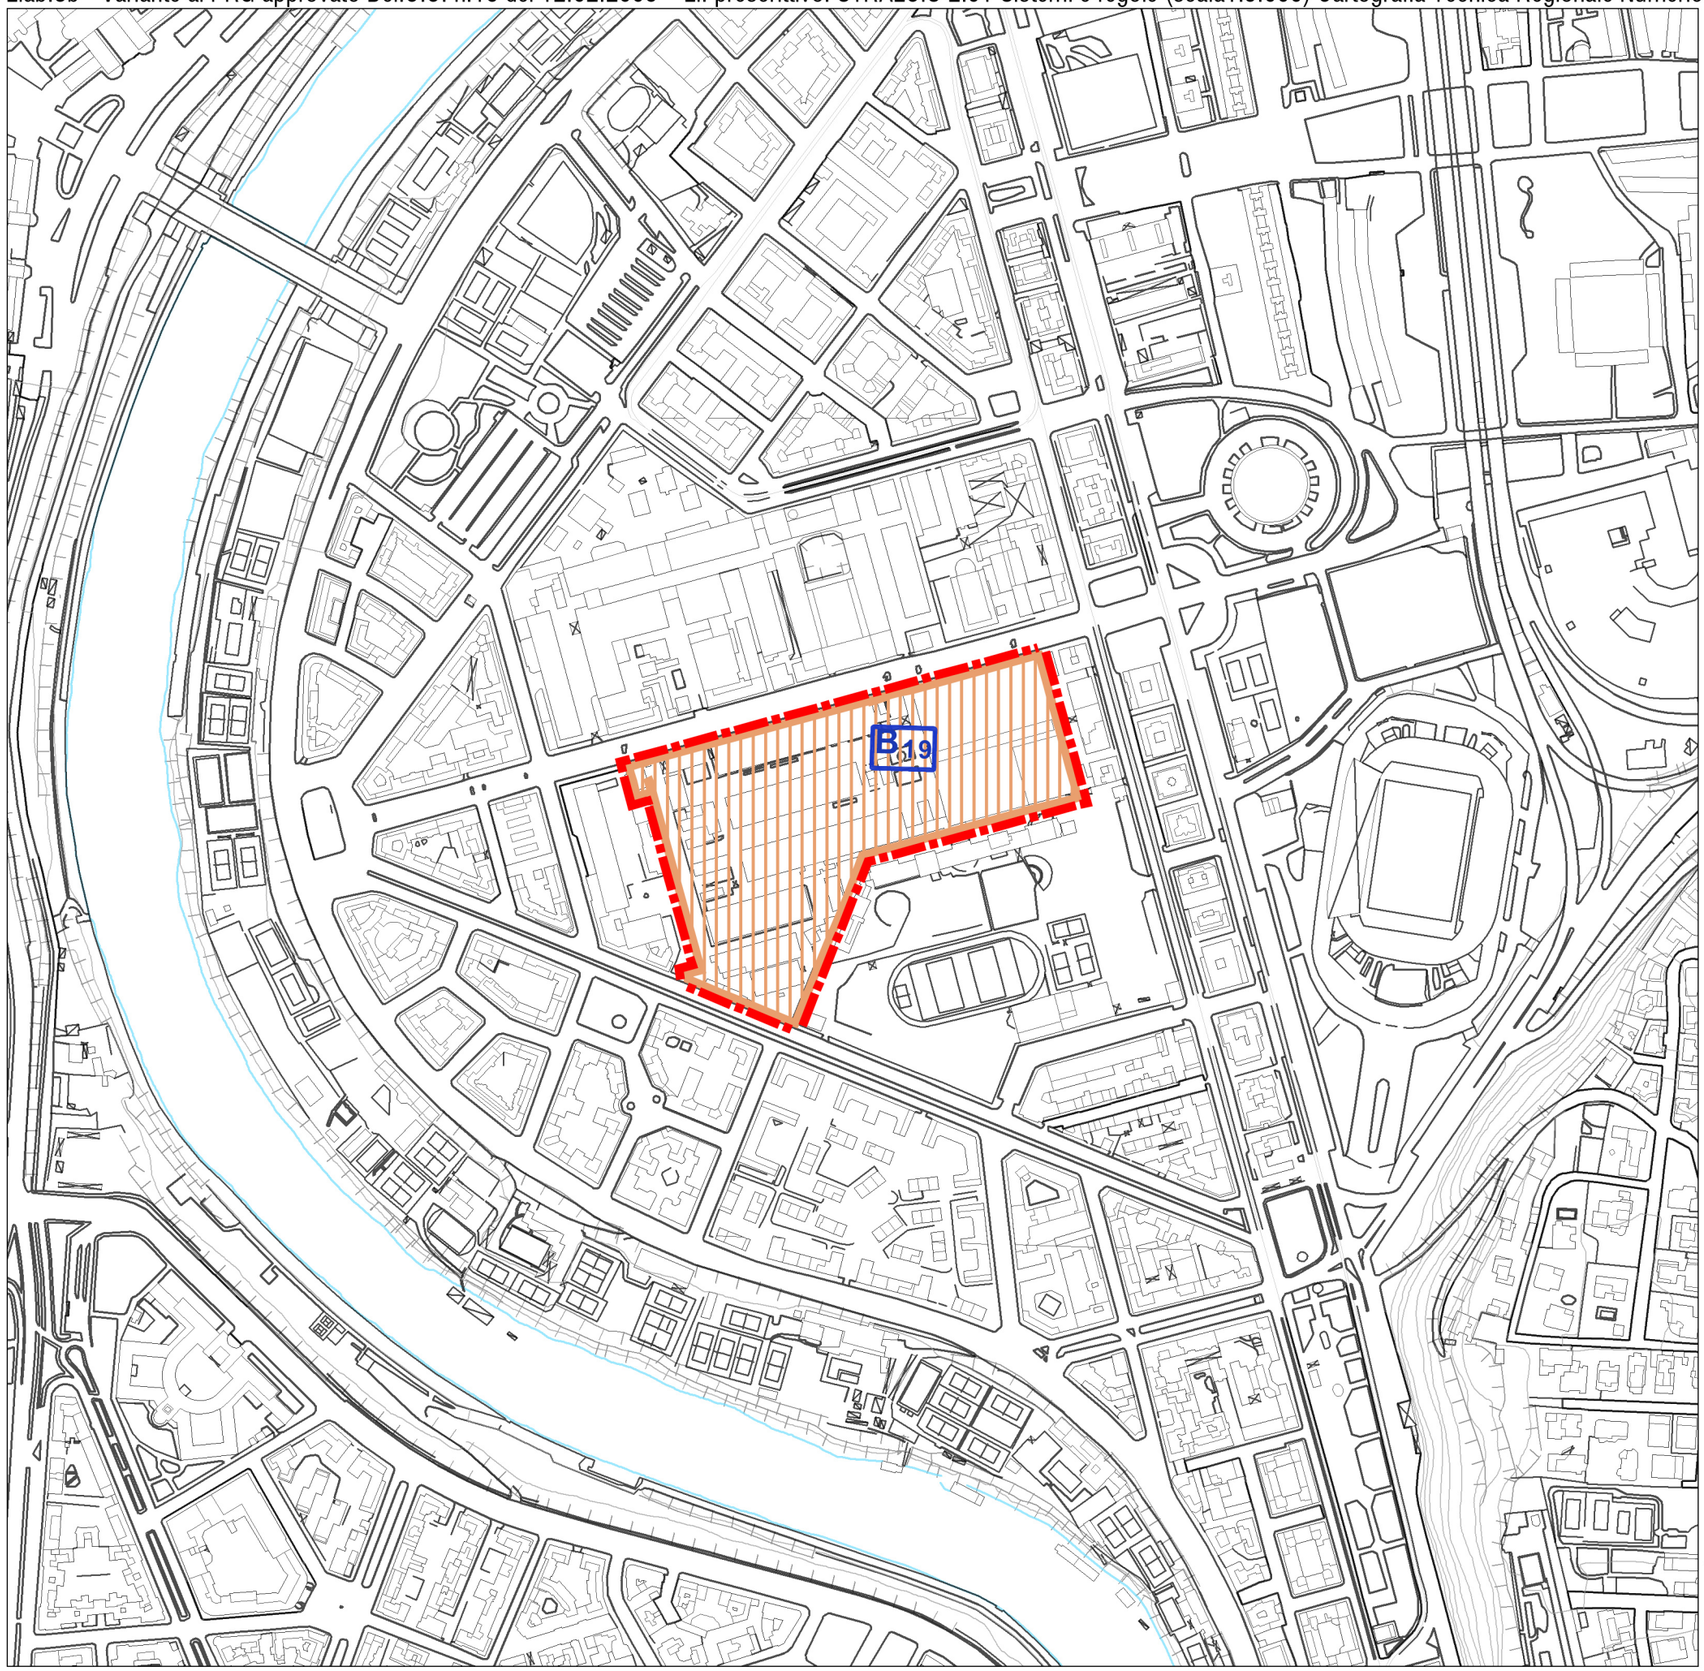

Sistema insediativo

CITTA' STORICA

Ambiti di valorizzazione

An Spazi aperti di valore ambientale

Bn Tessuti, edifici e spazi aperti
Ambito di Valorizzazione B19 -
Stabilimento militare materiali elettrici di precisione

Cn Aree dismesse e insediamenti prevalentemente non residenziali

Dn Ostia Lido

Perimetro Variante


Scala 1:5.000

RISORSE PER ROMA

ROMA
Dipartimento Programmazione e Attuazione Urbanistica - Direzione Rigenerazione Urbana

Programma Integrato di Intervento in variante al PRG ai sensi dellaLR 22/97 con procedure dell'art.5 LR 36/87 s.m.i. denominato Piano di Recupero dell'ex «Stabilimento militare materiali elettronici e di precisione» sito in Via Guido Reni

Elab. 4a - Disegno definitivo PRG 2008 Del. C.S.A.C. n. 48 del 7-06-2016 - Sistemi e Regole 1:10.000, foglio 3.10 (stralcio)

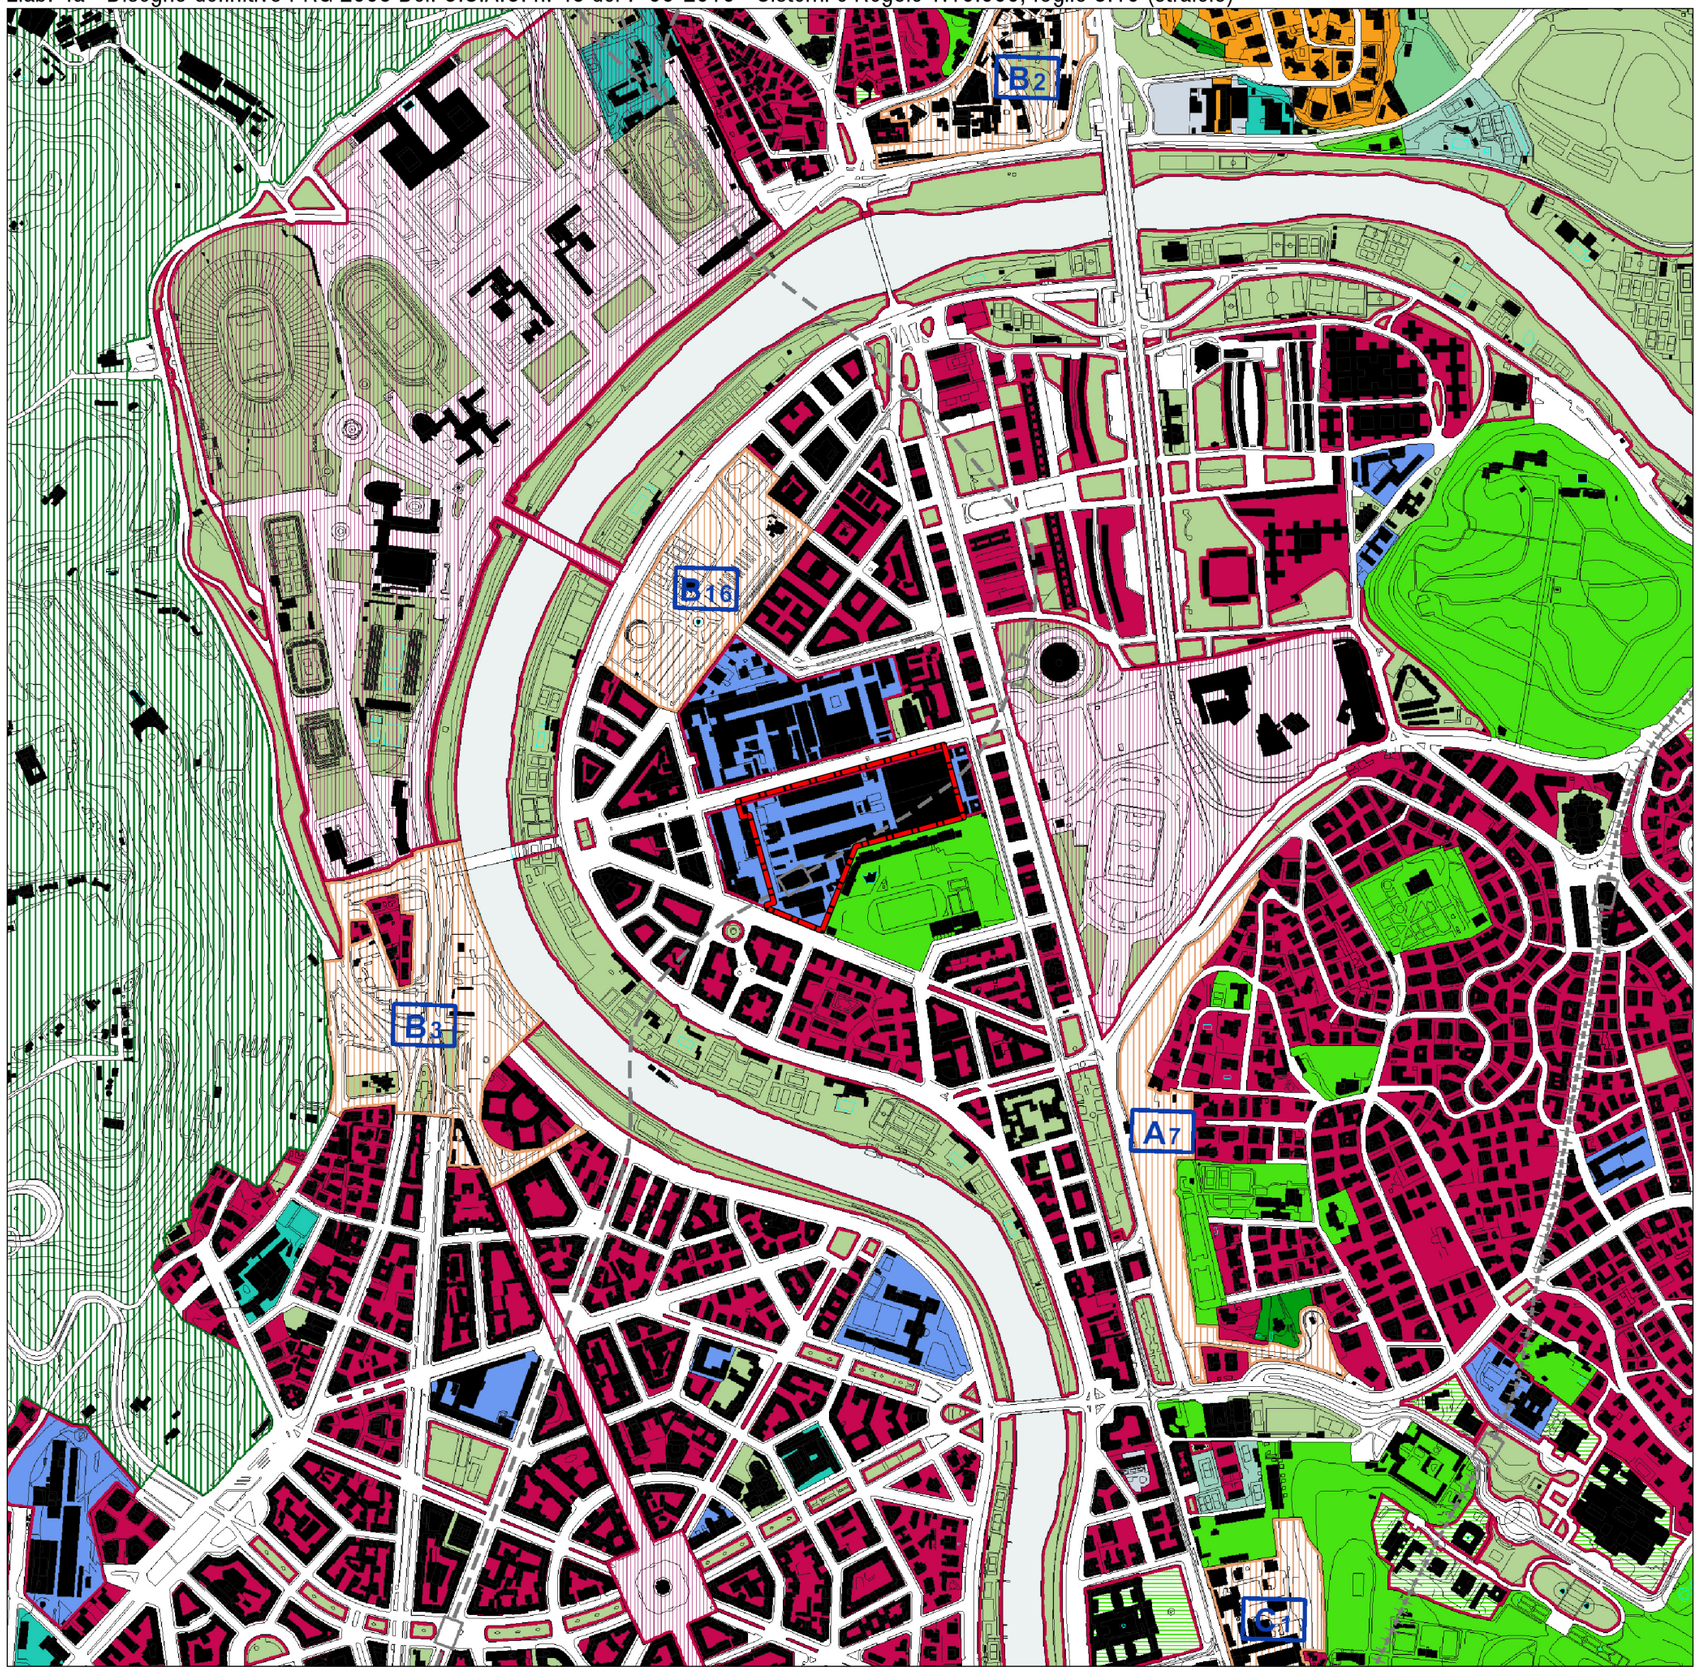

Sistema insediativo

CITTÀ STORICA

Edifici e complessi speciali

Grandi attrezzature e impianti post-unitari

Sistema dei servizi e delle infrastrutture

SERVIZI

Servizi pubblici di livello urbano

Perimetro variante


Scala 1:10.000

RISORSE PER ROMA

ROMA
Dipartimento Programmazione e Attuazione Urbanistica - Direzione Rigenerazione Urbana

Programma Integrato di Intervento in variante al PRG ai sensi dellaLR 22/97 con procedure dell'art.5 LR 36/87 s.m.i. denominato Piano di Recupero dell'ex «Stabilimento militare materiali elettronici e di precisione» sito in Via Guido Reni

Elab.4b-Variante al PRG approvato Del.C.C. n.18 del 12.02.2008 – Elab. prescrittivo: STRALCIO 3.10 Sistemi e regole (scala1:10.000) Cartografia Tecnica Regionale Numerica

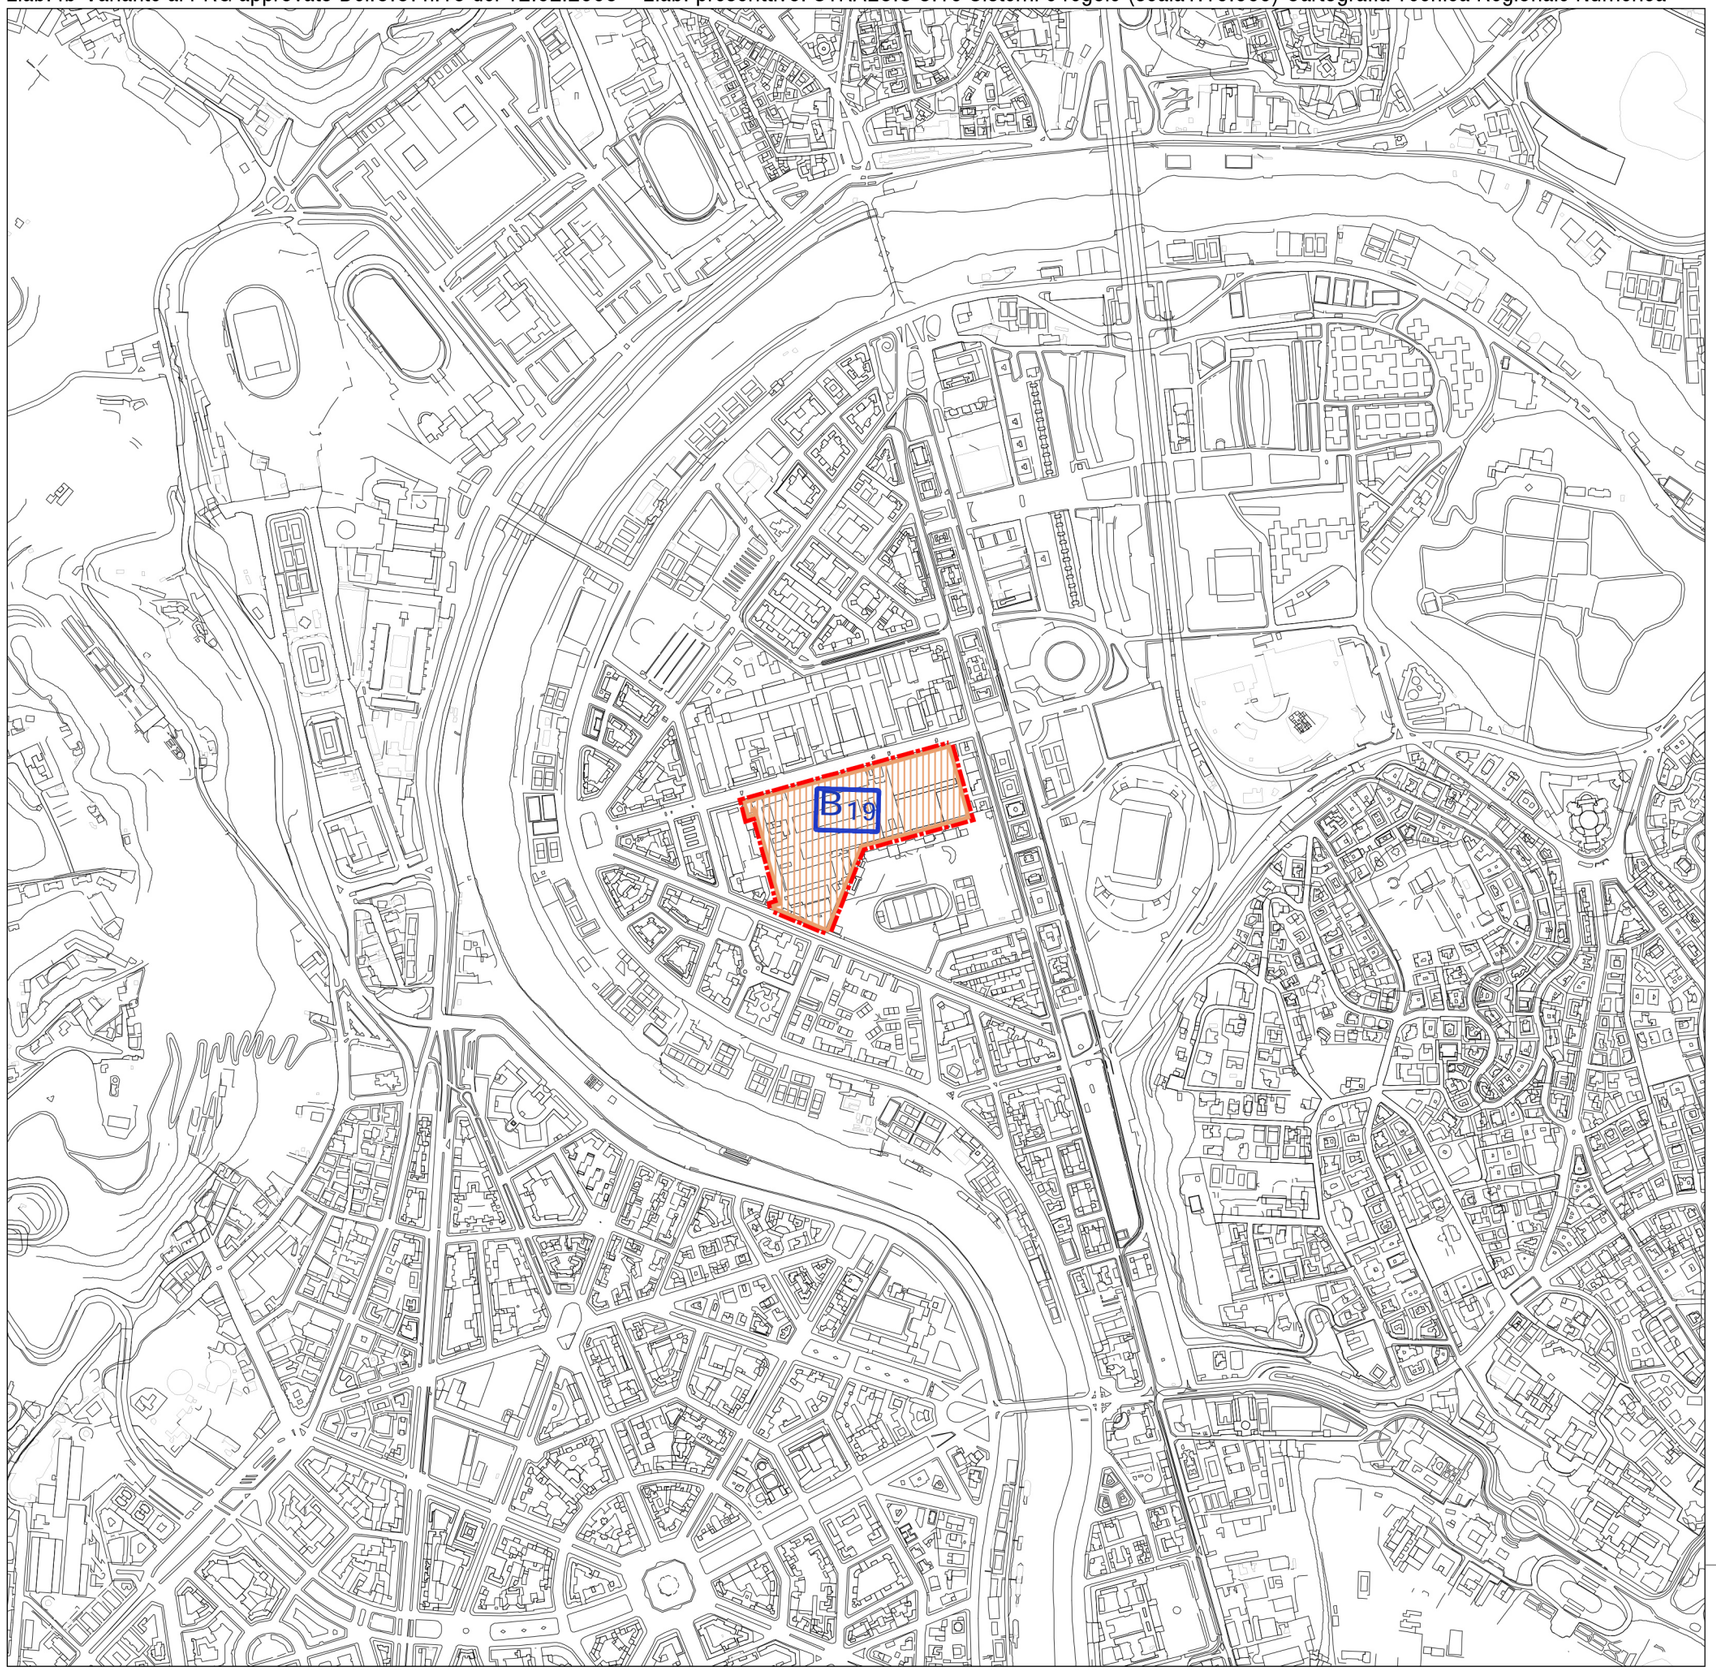

Sistema insediativo

CITTA' STORICA

Ambiti di valorizzazione

An Spazi aperti di valore ambientale

Bn Tessuti, edifici e spazi aperti
Ambito di Valorizzazione B19 -
Stabilimento militare materiali elettrici di precisione

Cn Aree dismesse e insediamenti prevalentemente non residenziali

Dn Ostia Lido

Perimetro Variante

Scala 1:10.000

RISORSE PER ROMA

ROMA
Dipartimento Programmazione e Attuazione Urbanistica - Direzione Rigenerazione Urbana

Programma Integrato di Intervento in variante al PRG ai sensi dellaLR 22/97 con procedure dell'art.5 LR 36/87 s.m.i. denominato Piano di Recupero dell'ex «Stabilimento militare materiali elettronici e di precisione» sito in Via Guido Reni

Elab. 5a - Disegno definitivo PRG 2008 Del. C.S.A.C. n. 48 del 7-06-2016 - Rete ecologica 1:10.000, foglio 4.10 (stralcio)



TERRITORI BOSCATI E AMBIENTI SEMI-NATURALI

Filari alberati

Perimetro variante


Scala 1:10.000

RISORSE PER ROMA

ROMA
Dipartimento Programmazione e Attuazione Urbanistica - Direzione Rigenerazione Urbana

Programma Integrato di Intervento in variante al PRG ai sensi dellaLR 22/97 con procedure dell'art.5 LR 36/87 s.m.i. denominato Piano di Recupero dell'ex «Stabilimento militare materiali elettronici e di precisione» sito in Via Guido Reni

Elab.5b - Variante al PRG approvato Del.C.C. n.18 del 12.02.2008 – El. prescrittivo: STRALCIO 4.10 Rete ecologica (scala1:10.000) Cartografia Tecnica Regionale Numerica

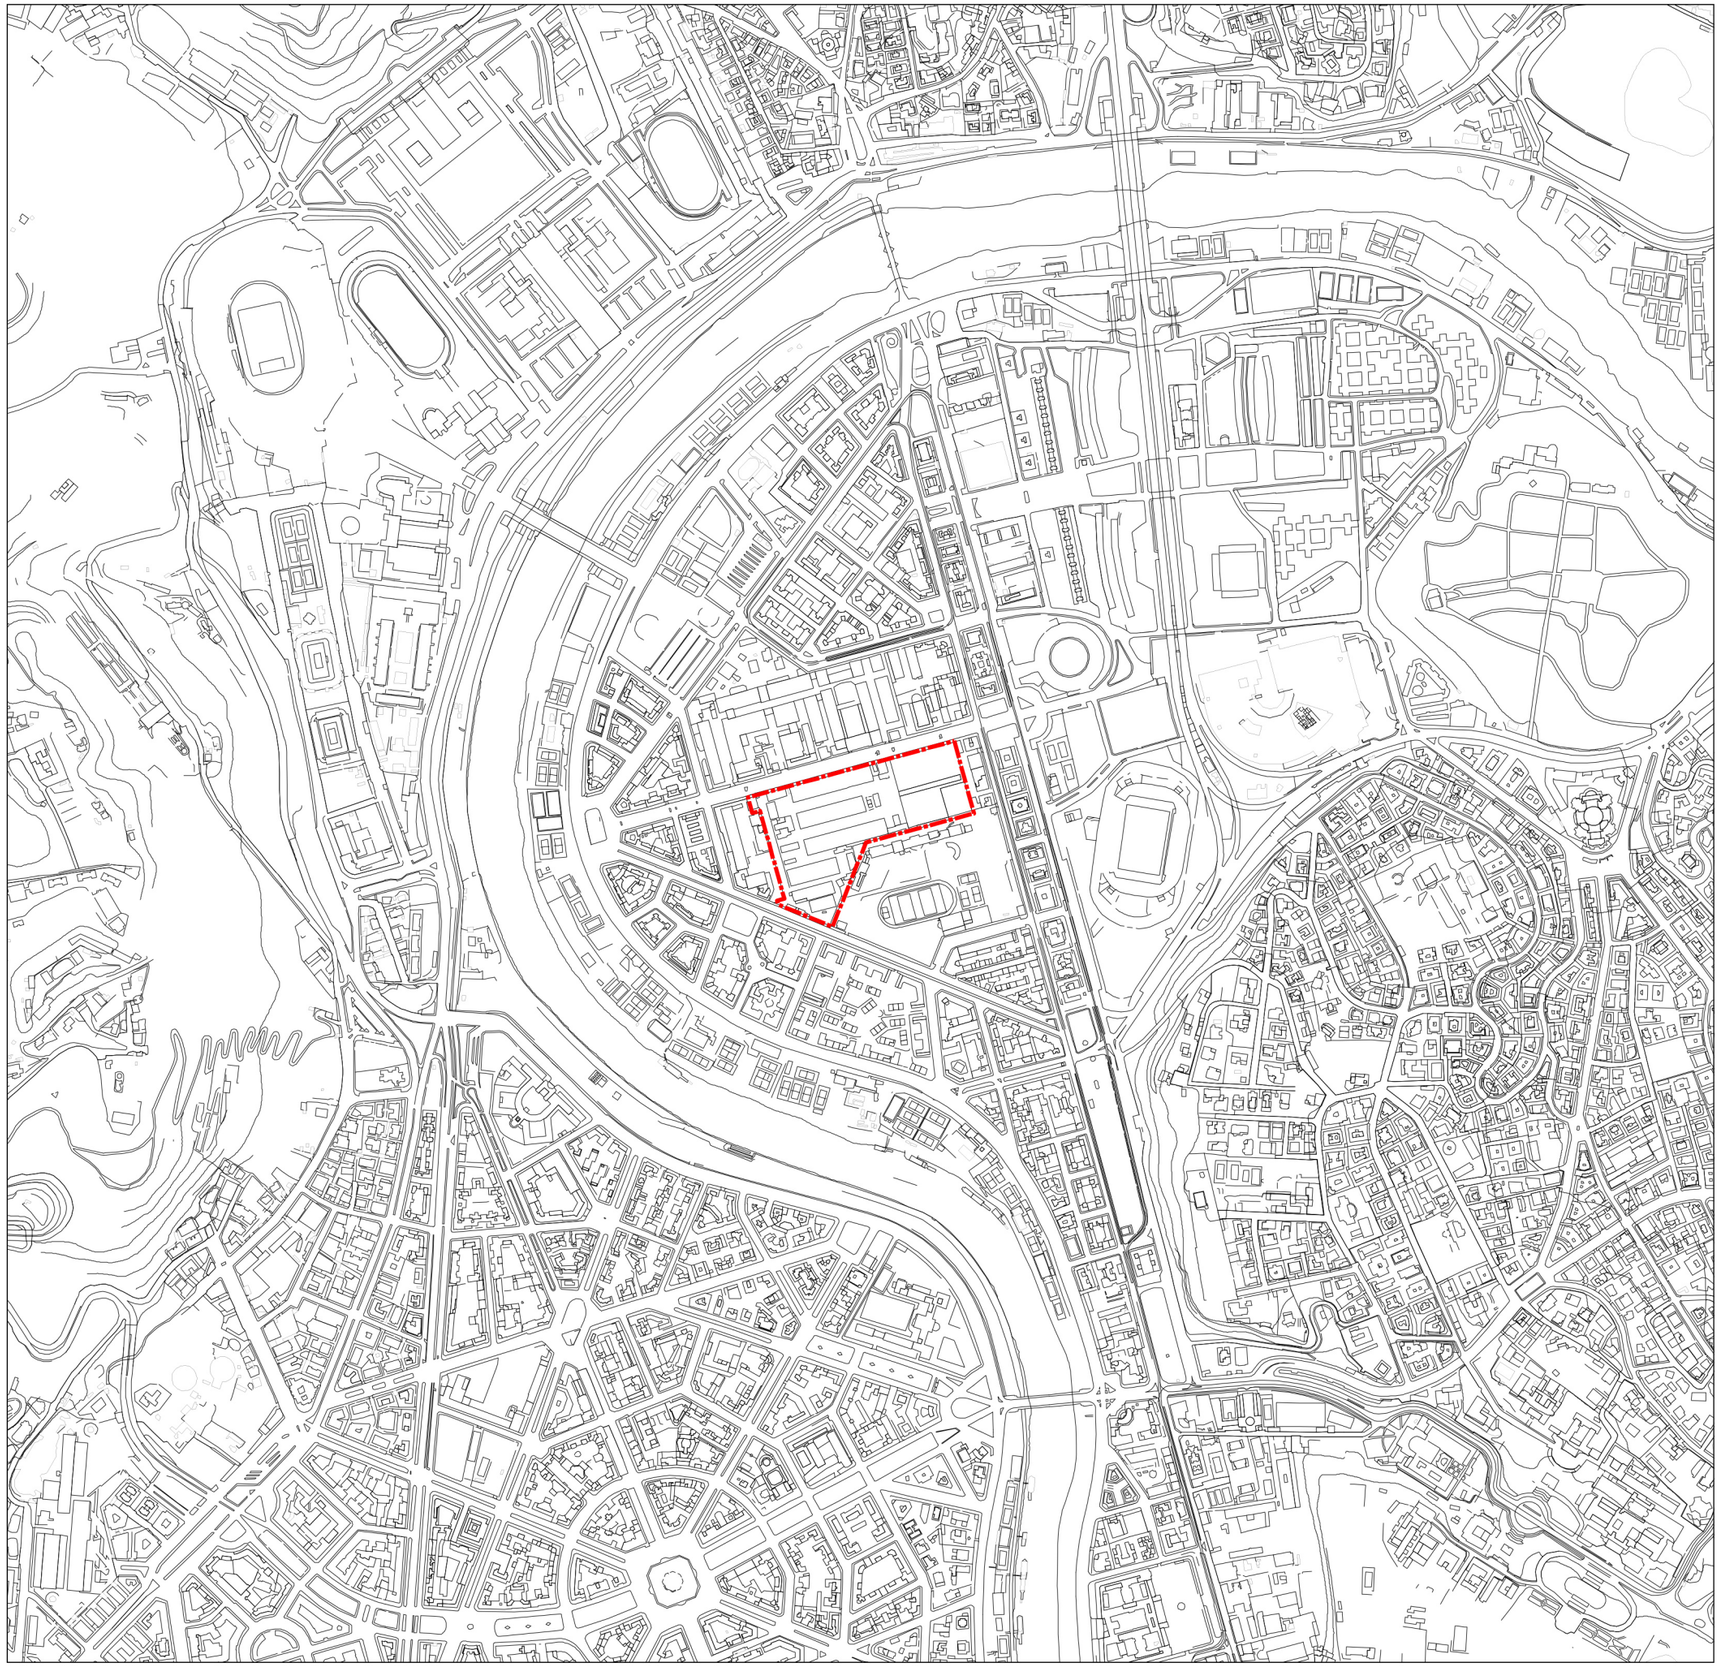

Perimetro Variante

Scala 1:10.000

RISORSE PER ROMA