




SEZIONE COSTRUTTIVA D-D' - SCALA 1:50

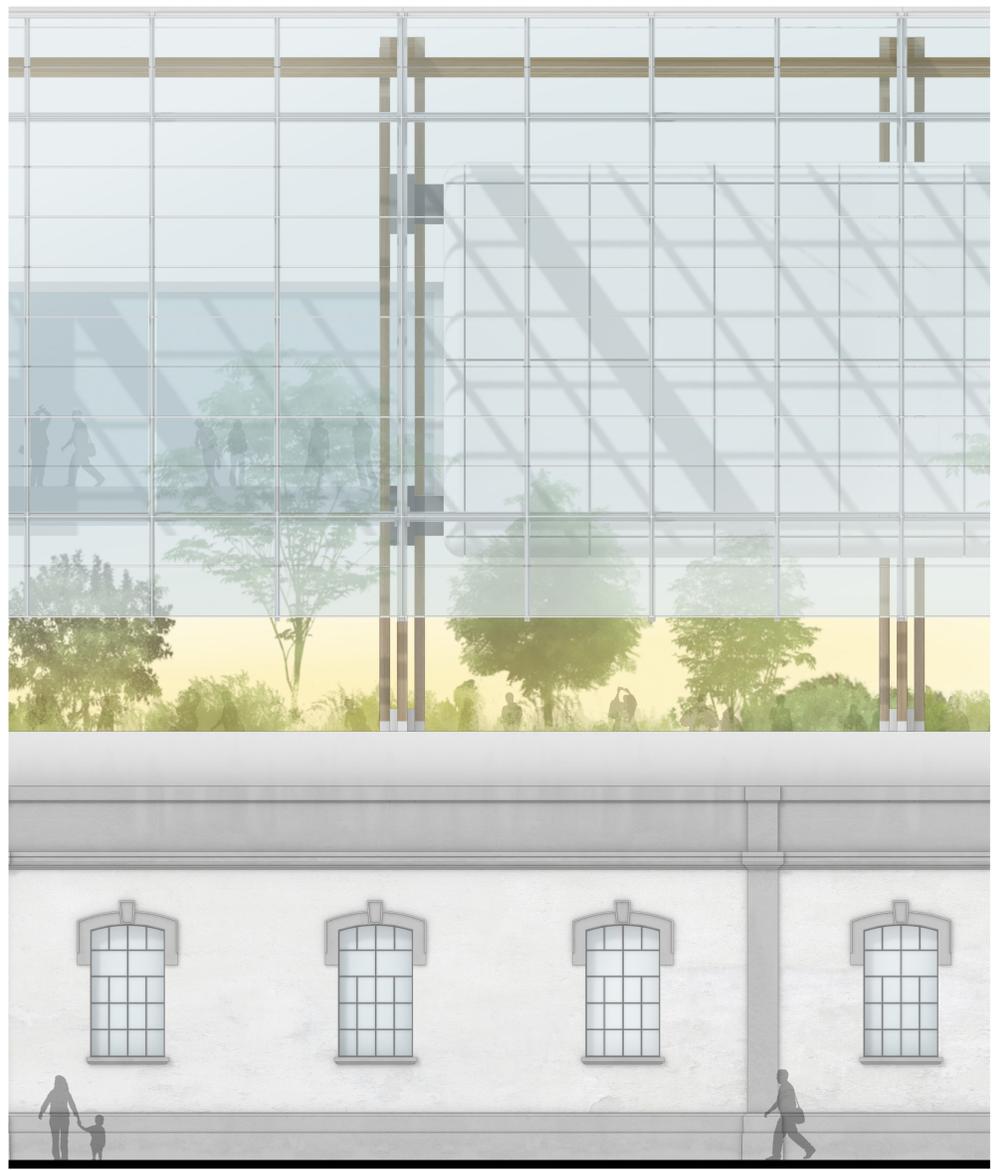

PROSPETTO FACCIATA NORD - SCALA 1:50

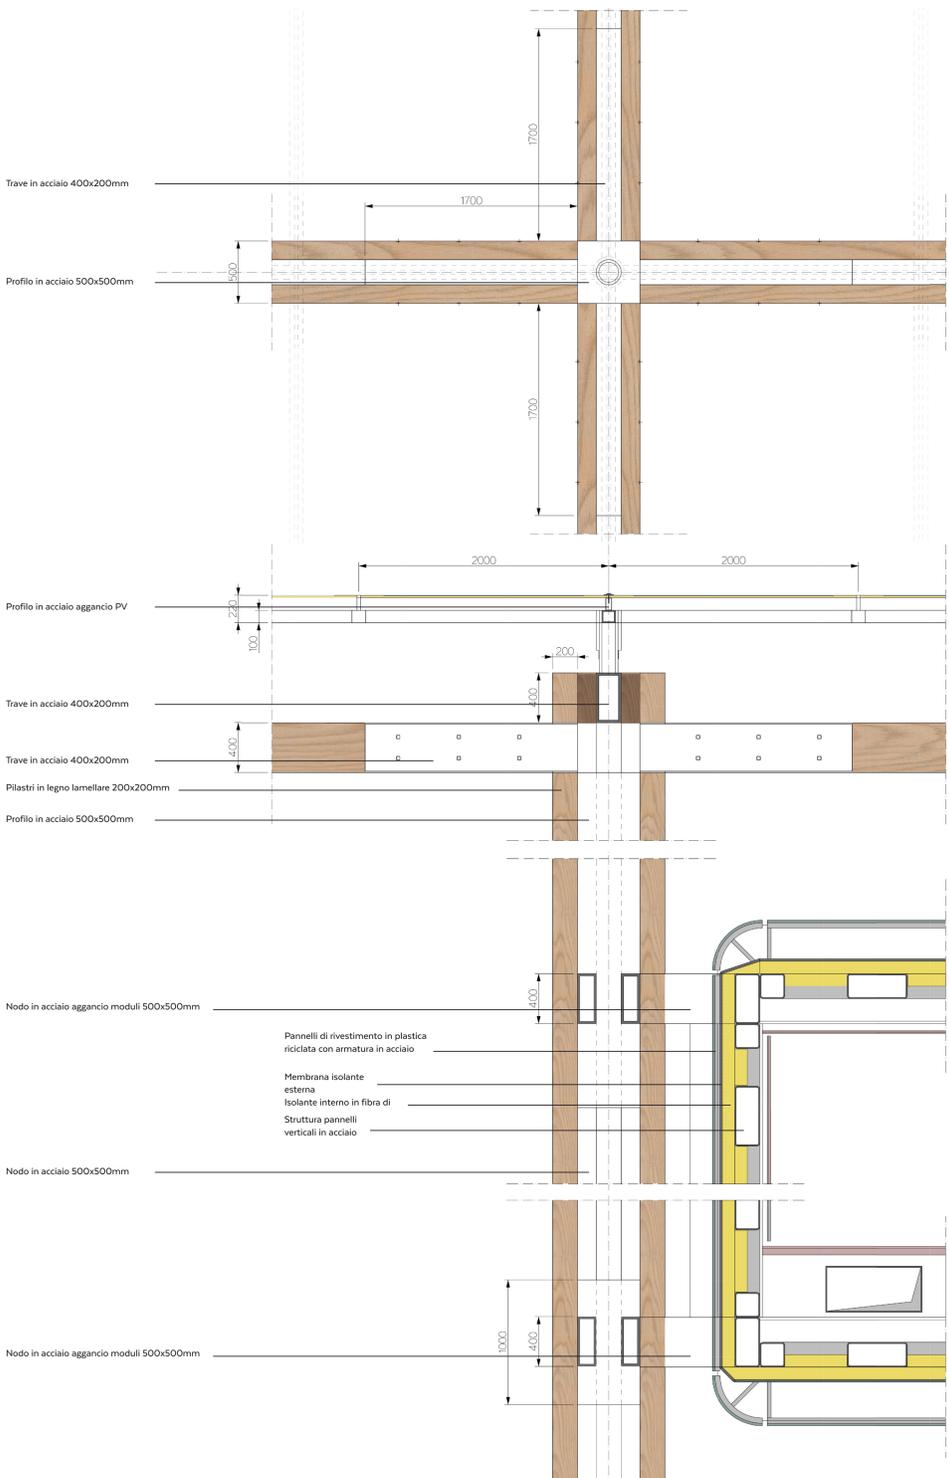

DETTAGLIO STRUTTURA - SCALA 1:20

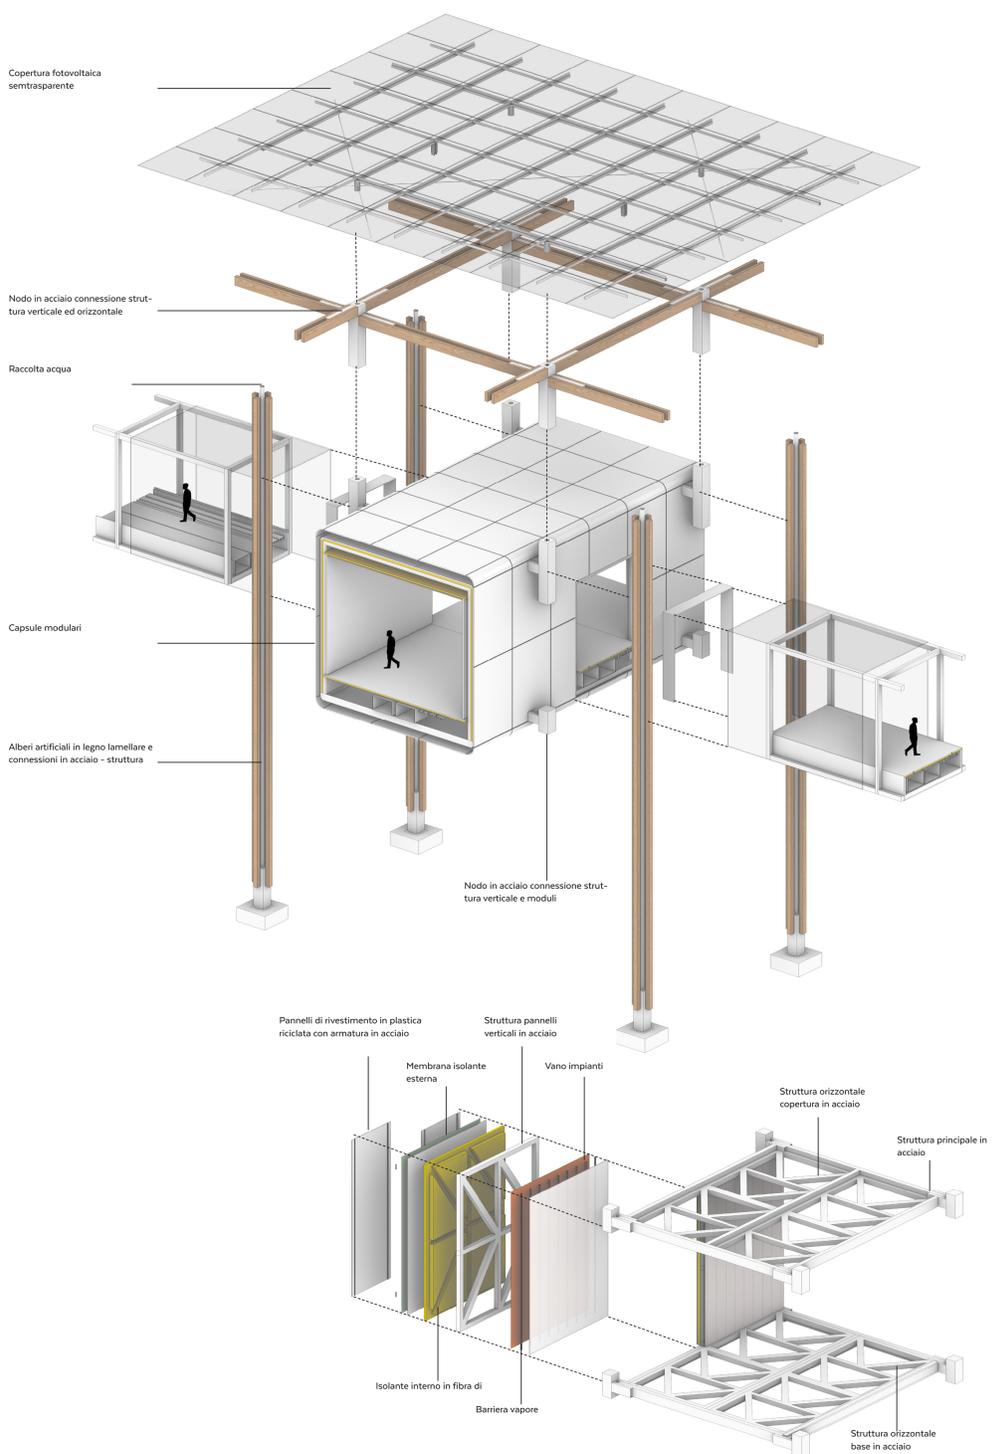

ESPLOSO COSTRUTTIVO STRUTTURA MODULI