



atac

patrimonio

"Programma unitario di valorizzazione territoriale"


(Ai sensi art. 3 ter D.L. 25/9/2001 n. 351, convertito con modificazioni dalla L. 23/11/2001 n. 410, introdotto dall'art. 27 del D.L. 6/12/2011 n. 201, convertito dalla L. 22/12/2011 n.214)

Area Acilia

Variante Urbanistica

Sezione


C

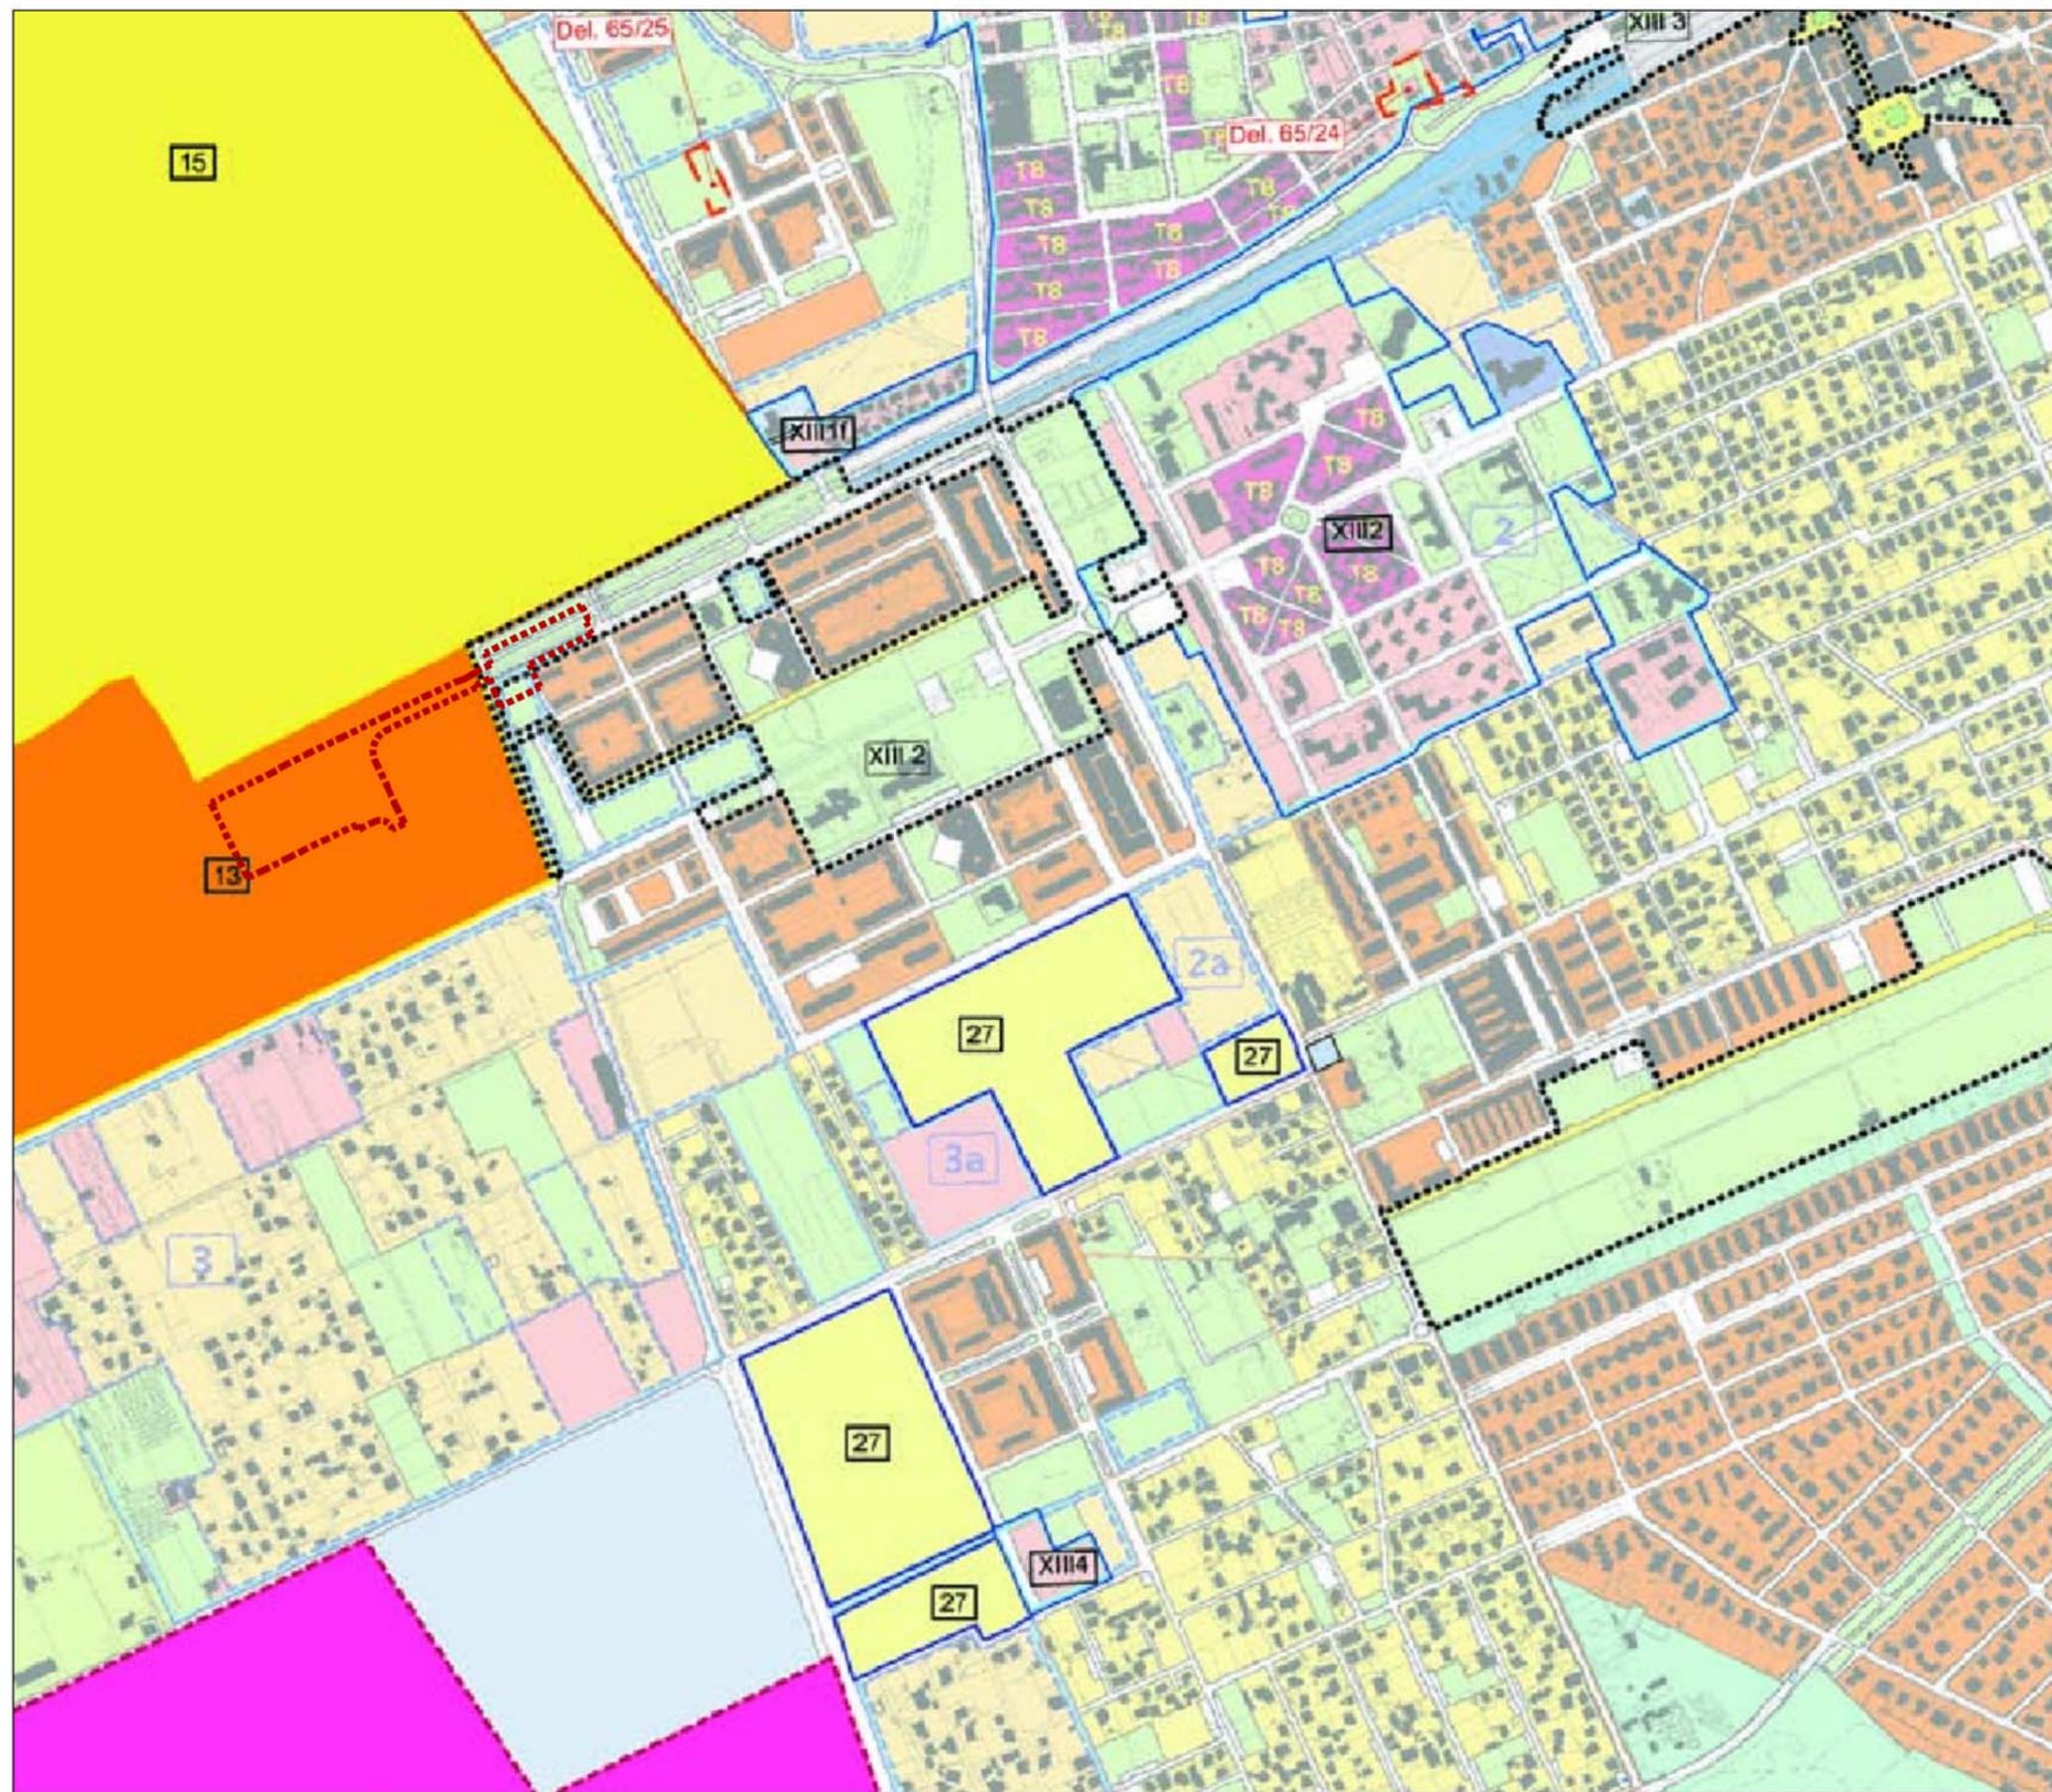

Comune di Roma
PIANO REGOLATORE GENERALE
 adottato con Del. C.C. n.33 del 19/20 marzo 2003
 controdedotto con Del. C.C. n.64 del 21/22 marzo 2006

Sistemi e Regole

3*.24

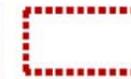

PERIMETRO AREA DI INTERVENTO

Destinazione PRG vigente:
 CITTA' CONSOLIDATA - AMBITI RIPIANIFICATI IN
 CITTA' CONSOLIDATA - n.13 Pip ACILIA



ROMA CAPITALE

Assessorato all'Urbanistica
 Dipartimento Programmazione e Attuazione Urbanistica
 Atac Patrimonio s.r.l.

Programma unitario di valorizzazione territoriale

AREA ACILIA


Stralcio PRG vigente

Sistemi e Regole - Individuazione delle modifiche e delle
 integrazioni - componenti ad esito

C1a

Scala 1:10.000


Data Luglio 2014

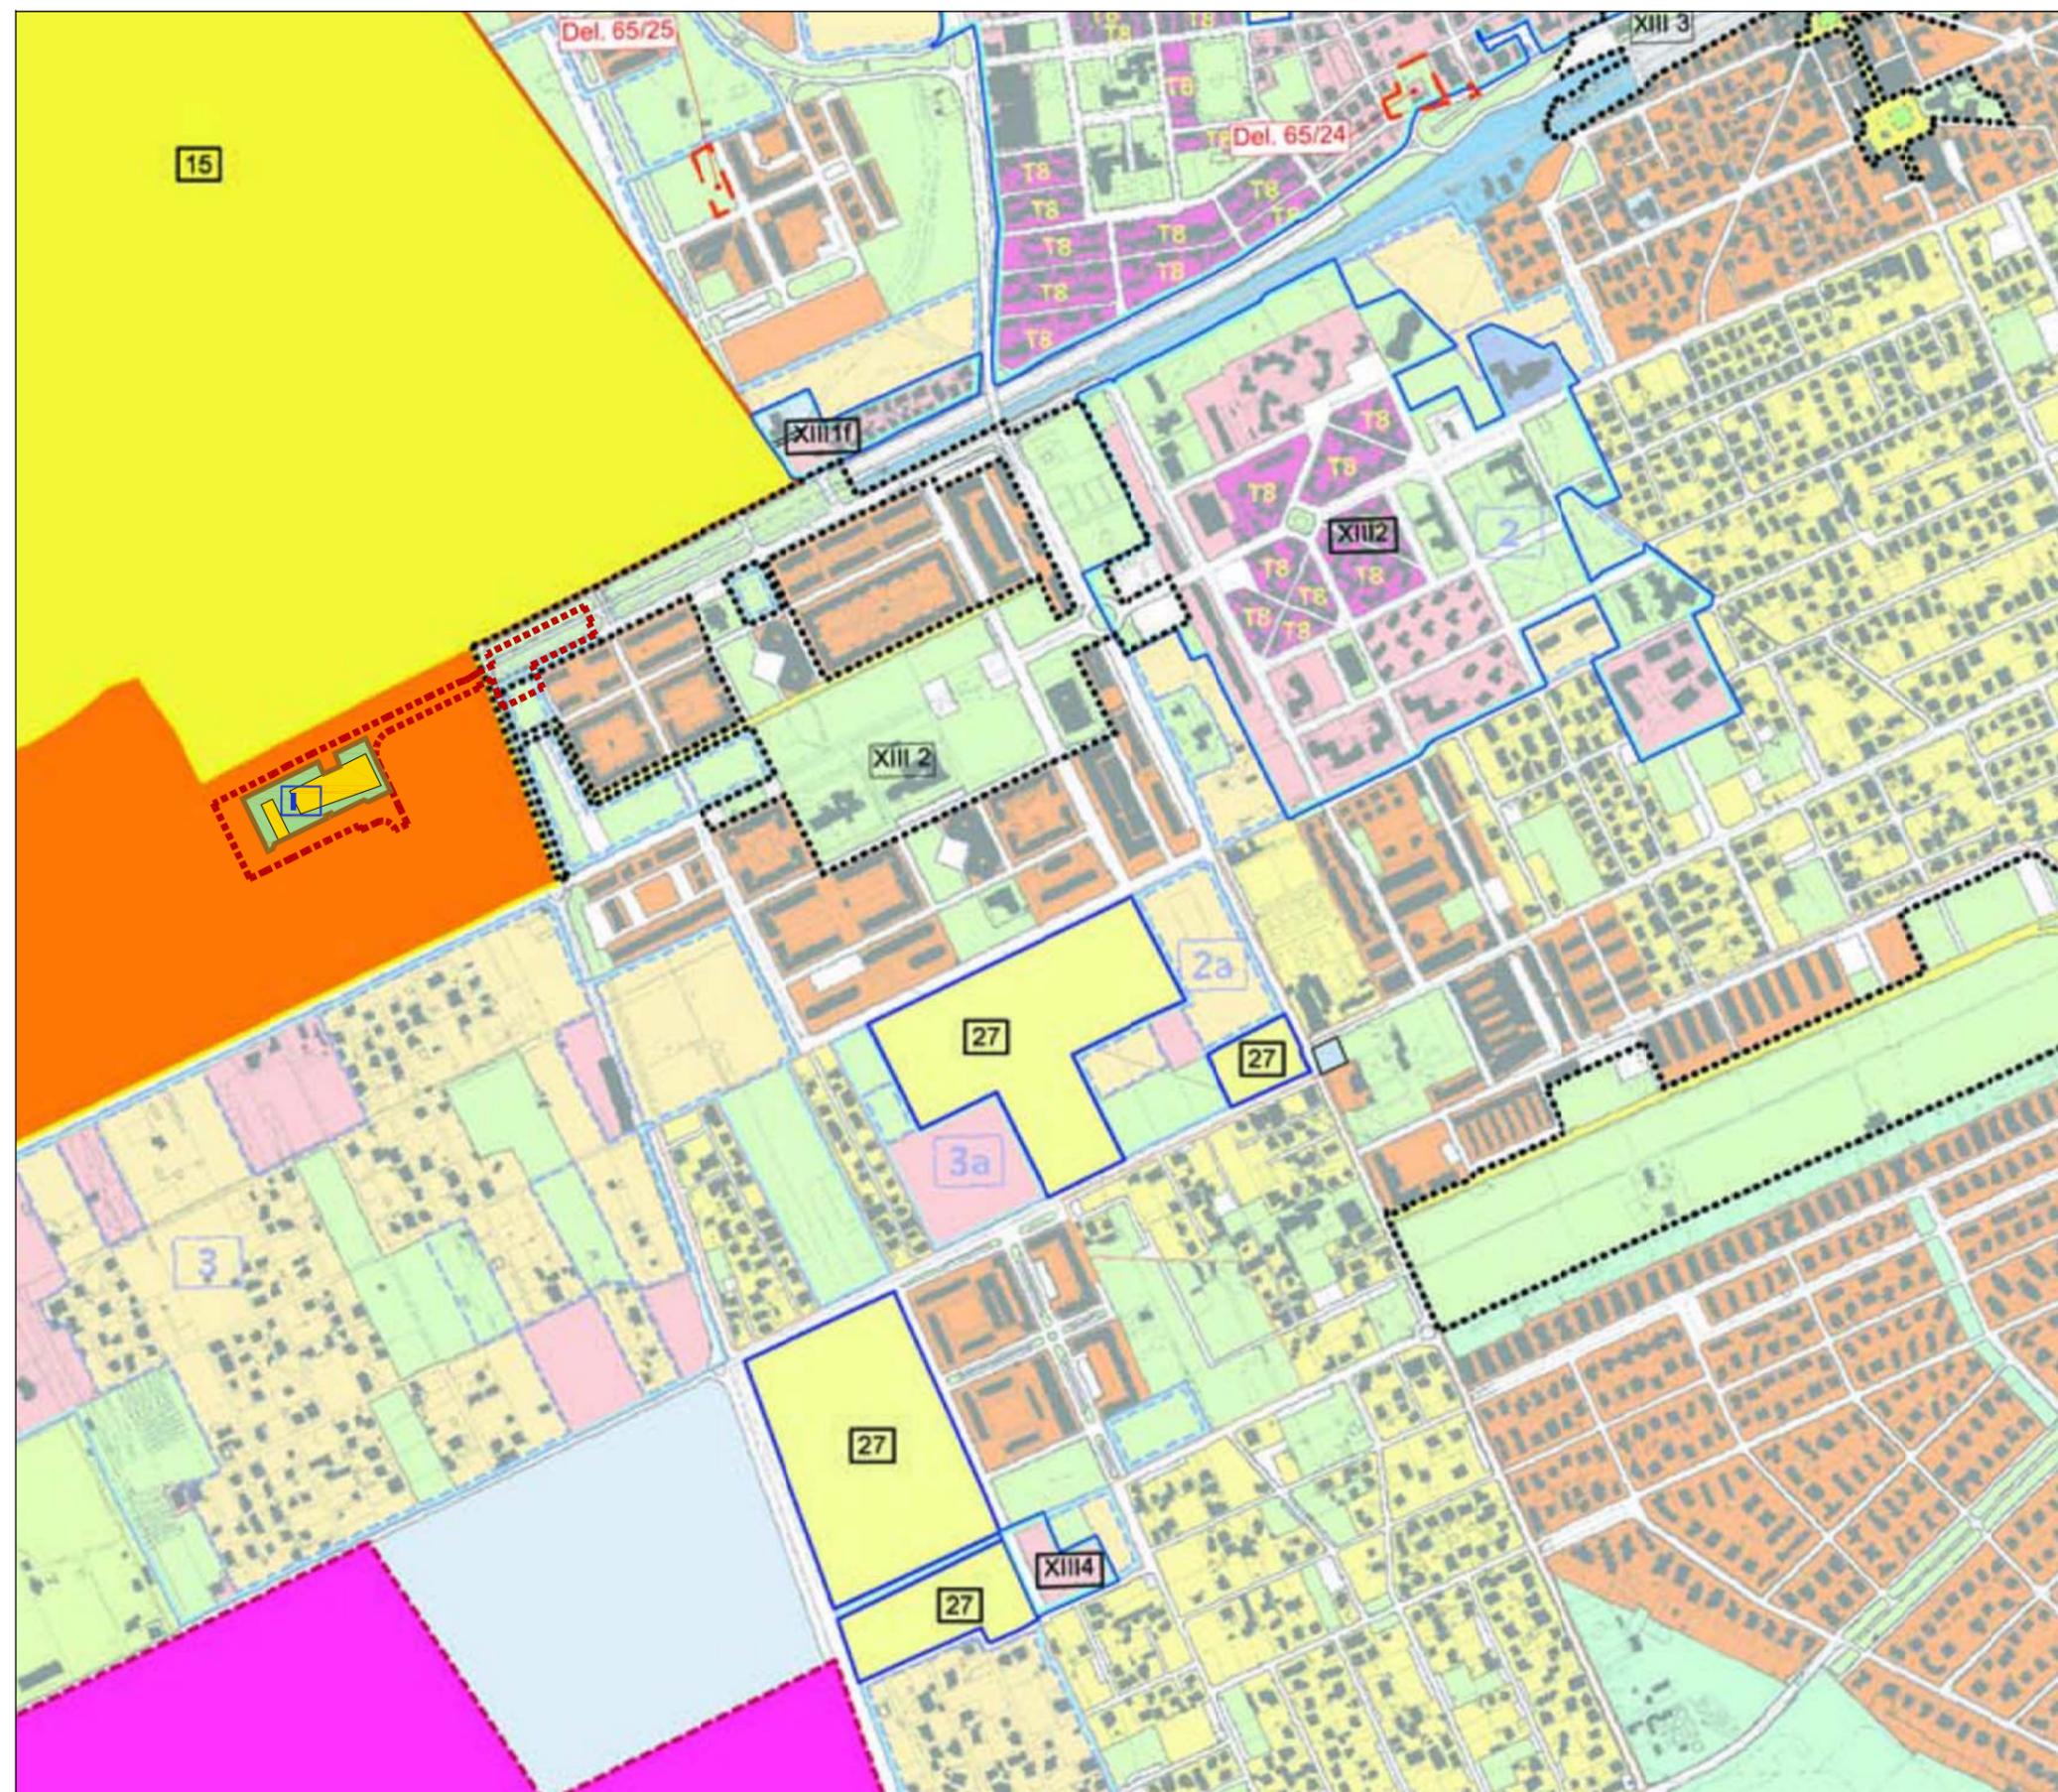

Comune di Roma
PIANO REGOLATORE GENERALE
 adottato con Del. C.C. n.33 del 19/20 marzo 2003
 controdedotto con Del. C.C. n.64 del 21/22 marzo 2006

Sistemi e Regole

3*.24

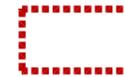

PERIMETRO AREA DI INTERVENTO



PERIMETRO DELLA VARIANTE:
 Ambito di trasformazione integrato Area
 "ACILIA" via E. Ortolani di Atac Patrimonio Srl



ROMA CAPITALE

Assessorato all'Urbanistica
 Dipartimento Programmazione e Attuazione Urbanistica
 Atac Patrimonio s.r.l.

Programma unitario di valorizzazione territoriale

AREA ACILIA

Stralcio PRG vigente

Sistemi e Regole - Individuazione delle modifiche e delle integrazioni -
 componenti ad esito - Variante

C1b

Scala 1:10.000
 Data Luglio 2014