

Conferenze urbanistiche municipali
Laboratori di città

ROMA CAPITALE
Assessore: prof. arch. Giovanni Caudo
Direttore del Dipartimento: ing. Antonio Fatello
Direzione Pianificazione Generale
Direttore: arch. Vittoria Crisostomi
Coordinamento: Ufficio di staff Assessorato i 15 Municipi di Roma Capitale

RISORSE
Presidente - Amministratore Delegato dott. Massimo Bartoli
UFFICIO DI SCOPO PER L'AGENDA URBANA DI ROMA CAPITALE
Direttore: arch. Umberto Mosso
DIREZIONE TECNICA PROGETTAZIONE URBANA E TERRITORIALE
Direttore: arch. Massimo Mengoni
Segreteria organizzativa: dott. Alessio Amodio, dott. Franco La Torre

Carta dei valori municipali
MUNICIPIO II

Superficie: 19,58 Km² (Sandrio 20,89 Km²)
Popolazione: 169.611 ab. (Perugia 166.030)
Densità: 8.662,5 ab./Km²

Risorse per Roma S.p.A.:
arch. Angelo Todaro (responsabile)
arch. Francesca Cozzi
arch. Oriana Lupo



Carta dei Valori


dicembre 2014

- Municipio II**
- Patrimonio culturale e ambientale**
- Elementi di interesse storico-culturale
 - Complessi edili di interesse storico-architettonico
 - Quartiere di interesse storico diffuso
 - Percorsi/tracciati di interesse storico-culturale da recuperare
 - Assi/fronti di interesse culturale/paesaggistico
 - Ville storiche
 - Cimitero monumentale del Verano
 - Spazi aperti prevalentemente verdi
 - Interventi di recupero, tutela e/o valorizzazione dei parchi, delle ville e degli spazi aperti
 - Fiumi, fossi e corsi d'acqua
- Servizi incontro urbanità**
- Servizi pubblici e privati
 - Asse/fronti con destinazione prevalentemente a servizi e commercio
 - Impianti sportivi all'aperto
 - Piazze e altri luoghi d'incontro
- Spazi dismessi e/o da rigenerare**
- Ambiti di potenziale trasformazione per servizi, attrezzature e verde pubblico
 - Edifici e/o complessi edili dismessi o sottoutilizzati da recuperare e/o valorizzare
- Viabilità connessioni reti**
- Linee ferroviarie esistenti
 - Linee metro esistenti e in fase di realizzazione
 - Linee tranviarie esistenti
 - Piste ciclopedonali esistenti
 - Assi di collegamento di mobilità sostenibile
 - Nodi con la rete del trasporto pubblico
 - Interventi di recupero, valorizzazione e potenziamento del sistema della mobilità
 - Chiusura Anello Ferroviario
 - Nodi del sistema della mobilità da realizzare e/o potenziare

OBIETTIVI GENERALI

- PATRIMONIO AMBIENTALE E CULTURALE**
- Recupero, manutenzione del verde, salvaguardia alberature, decoro di ville storiche e degli spazi verdi attraverso Convenzioni/Accordi
 - Fruizione pubblica delle aree verdi e promozione di attività volte alla socializzazione e alla condivisione di spazi pubblici.
 - Monitorare e controllare l'attuazione delle opere pubbliche rispetto agli accordi/convenzioni con il privato al fine di migliorare l'offerta dei servizi pubblici e gestire al meglio le trasformazioni del territorio
- MOBILITÀ, CONNESSIONI E RETI**
- Connessioni con le arterie principali della mobilità attraverso una rete di percorsi ciclopedonali (esistenti e di nuova realizzazione)
 - Recupero di aree dismesse e vuoti urbani creando dei nodi polifunzionali soprattutto vicino alle reti del trasporto pubblico su ferro
 - Implementare la frequenza del trasporto pubblico sia su ferro che su gomma (es. Incremento delle corse della B, B1 considerando l'eventuale inserimento di una rotta di carico della B1 a piazza Bologna)
 - Realizzazione di nuovi percorsi tranviari, corridoi del trasporto pubblico protetti e utilizzo di minibus elettrici all'interno del municipio
 - Messa a sistema delle metropolitane con il trasporto pubblico di superficie
 - Recupero delle infrastrutture per la mobilità dismesse
 - Efficientamento del parco autobus per il dimezzamento delle fermate avendo corse alternate per dimezzare i tempi e aumentare la velocità dei mezzi pubblici su gomma
- SERVIZI, INCONTRO, URBANITÀ**
- Potenziare servizio delle biblioteche di quartiere e dei servizi sanitari
 - Potenziare link tra Istituti Scolastici attraverso la creazione di itinerari di conoscenza del territorio
- SPAZI DISSMESSI E DA RIGENERARE**
- Rigenerare i Mercati rionali esistenti
 - Individuare degli spazi e delle strutture per svolgere attività formative, socio-assistenziali, sportive-ricreative, culturali, lavorative, ecc.
 - Ripuso delle strutture esistenti per impedire il degrado.
 - Individuazione dei poli di identità del territorio (pola delle ville storiche, polo storico archeologico, ecc.)
 - Sistema di utilizzo degli spazi scolastici ed universitari nelle ore e nei periodi non destinati alla didattica
 - Creare sistemi architettonici e urbanistici da valorizzare con l'individuazione di itinerari tematici: architettura, archeologia, ville storiche, elementi ambientali/naturali, testimonianze storico-culturali

Le risorse

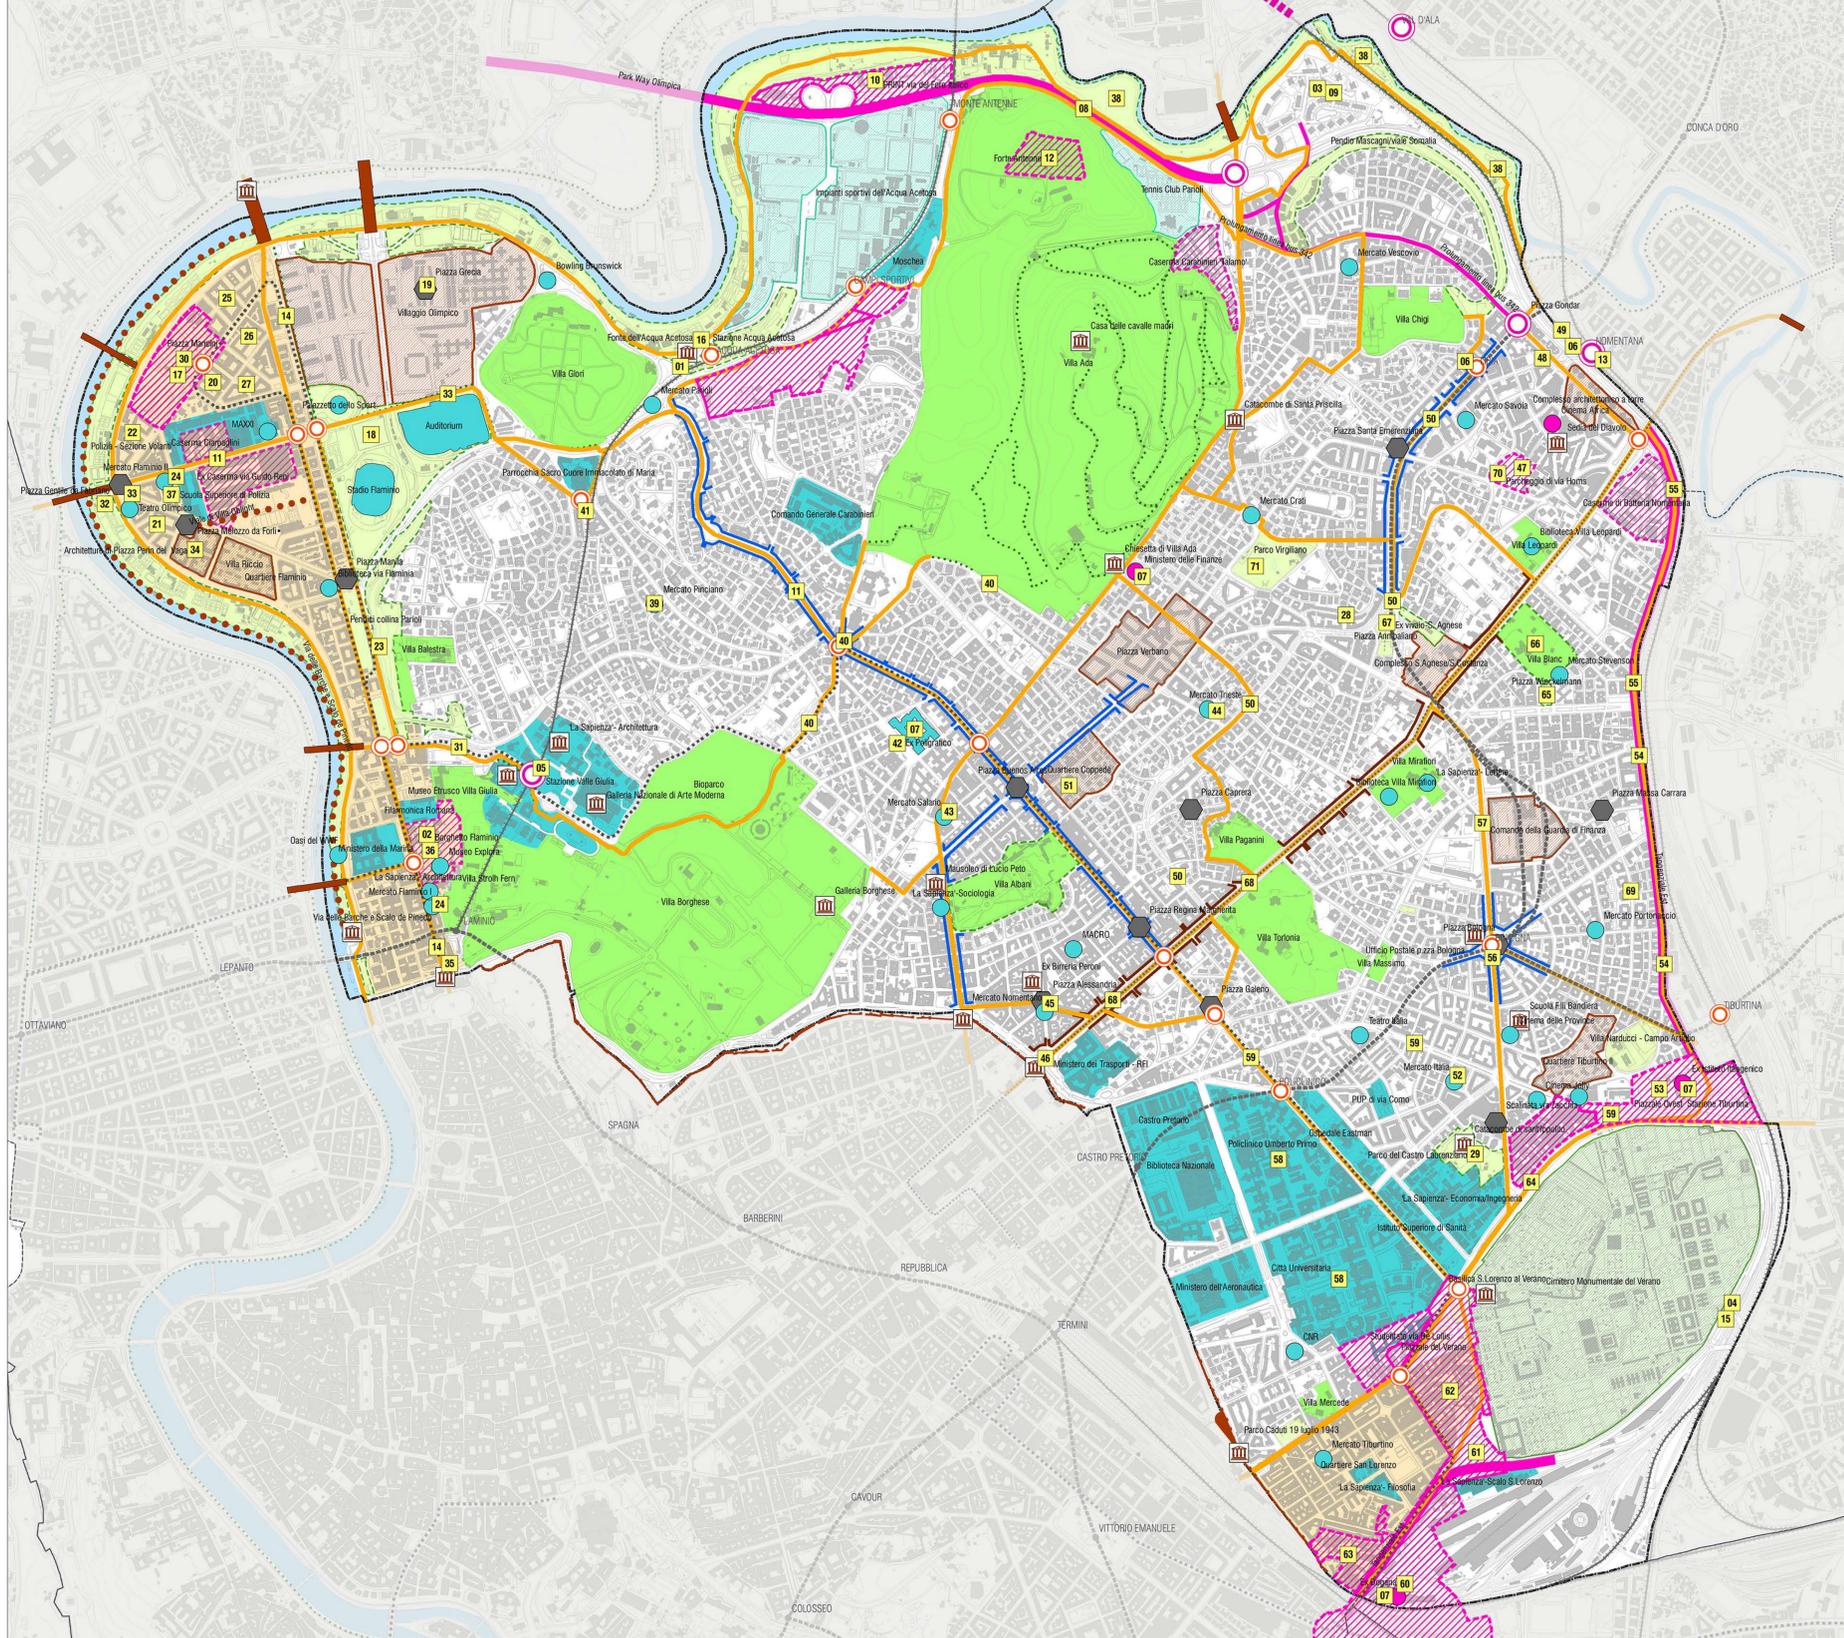

SCHEDE PROGETTO

SCHEDA	SOGGETTO PROPONENTE	DENOMINAZIONE DEL PROGETTO
01	Italia Nostra con Associazione Abitanti Prato della Signora e Zone Collegate	Restituire alla pubblica fruizione il Parco della Fonte dell'Acqua Acetosa
02	Italia Nostra con Associazione Abitanti Prato della Signora e Zone Collegate	Una piazza per la città al Borghetto Flaminio
03	Italia Nostra con Associazione Abitanti Prato della Signora e Zone Collegate	Estensione servizio trasporto pubblico collettivo al Comprensorio di Prato della Signora
04	Italia Nostra con Associazione Abitanti Prato della Signora e Zone Collegate	Eliminazione semaforo fine Autostrada Roma-L'Aquila
05	Lucio Contardi (NU Lazio)	Nuova stazione Valle Giulia
06	Associazione Abitanti Prato della Signora e Zone Collegate	Proposta di collegamento tra Metro B1 e Ferrovia FR1 (Stazione Nomentana)
07	Franco Mazzeo	Una "green factory" nel secondo Municipio
08	Italia Nostra con Associazione Abitanti Prato della Signora e Zone Collegate	Parkway Olimpica
09	Associazione Abitanti Prato della Signora e Zone Collegate	Ripristino condizioni di urbanità e vivibilità a Prato della Signora zone collegate
10	Italia Nostra con Associazione Abitanti Prato della Signora e Zone Collegate	Una terrazza sul Tevere per l'incontro, la sosta ed i servizi pubblici vari
11	Lucio Contardi (NU Lazio)	Collegamento tranviario Piazza Ungheria - Piazza Riformatorio
12	Ing. Sandro Cossetto - arch. J. Gabriele Cossetto	Riqualificazione Forte Antenne
13	Ing. Sandro Cossetto - arch. J. Gabriele Cossetto	Riqualificazione Stazione Nomentana - Abbattimento inquinamento da rumore
14	Ing. Sandro Cossetto - arch. J. Gabriele Cossetto	Pista ciclabile Piazza del Popolo - Ponte Milvio
15	Ing. Sandro Cossetto - arch. J. Gabriele Cossetto	Fluidificazione intersezione A24 - Tangenziale Est
16	Ing. Sandro Cossetto - arch. J. Gabriele Cossetto	Rigenerazione urbana dell'area dell'Acqua Acetosa
17	Cittadinanzattiva Flaminio	Piazza Mancini: per un progetto unitario e partecipativo
18	Cittadinanzattiva Flaminio	Area tra Auditorium, viale Tiziano e Stadio Flaminio: per uno spazio che deve restare aperto e verde
19	Cittadinanzattiva Flaminio	Piazza Grecia, uno spazio pubblico da valorizzare
20	Cittadinanzattiva Flaminio	Parcheggi interrati: per una reale pianificazione degli interventi necessari, senza deturpare il quartiere
21	Cittadinanzattiva Flaminio	Mobilità e vivibilità: per la qualità di vita dei cittadini del Flaminio
22	Cittadinanzattiva Flaminio	Verde pubblico del Flaminio: un bene prezioso da tutelare
23	Cittadinanzattiva Flaminio	Franca di viale Tiziano - pista ciclabile
24	Cittadinanzattiva Flaminio	Mercati rionali Flaminio 1 e Flaminio 2 (e altri mercati rionali del Municipio) insieme a operatori e cittadini
25	Cittadinanzattiva Flaminio	Servizi ASL Flaminio
26	Cittadinanzattiva Flaminio	Un quartiere accogliente dove tutti rispettano le regole (anche le comunità straniere)
27	Cittadinanzattiva Flaminio	Stadio Olimpico insostenibile

SCHEDA	SOGGETTO PROPONENTE	DENOMINAZIONE DEL PROGETTO
28	Comitato Cittadino "Riqualificazione di Via Annone"	Riqualificazione via Annone
29	Cittadinanzattiva Bologna-Nomentana	Parco archeologico Castro Laurentino
30	Partito Democratico II Municipio	Riqualificazione Piazza Mancini, aree verdi, spostamento capolinea, aree limitrofe asilo Pollicina
31	Partito Democratico II Municipio	Estensione e connessione linea tram 3 fino a Viale Tusiano, Via Flaminia e Piazza Mancini
32	Partito Democratico II Municipio	Riposo per attività ludico ricreative aree greenfield sotto Ponte della Musica
33	Partito Democratico II Municipio	Proposta di collegamento tra Metro B1 e Ferrovia FR1 (Stazione Nomentana)
34	Partito Democratico II Municipio	Pedonalizzazione e riorganizzazione percorsi veicolari Piazza Perin del Vaga
35	Partito Democratico II Municipio	Riqualificazione Piazzale Flaminio
36	Partito Democratico II Municipio	Riqualificazione Borghetto Flaminio e connessione pubblica con Villa Borghese
37	Partito Democratico II Municipio	Riqualificazione mercato di Via G. Reni
38	Partito Democratico II Municipio	Riqualificazione delle aree sinistra Aniene e piste pedonali ciclabili (Riserva naturale Valle dell'Aniene) - Roma Natura
39	Partito Democratico II Municipio	Riqualificazione mercato Via Antonelli
40	Partito Democratico II Municipio	Riqualificazione di piazza Ungheria e della pista ciclabile su via Panama/piazza Ungheria/Viale G. Rossini
41	Partito Democratico II Municipio	Parziale pedonalizzazione e revisione viabilità di Piazza Euclide
42	Partito Democratico II Municipio	Riqualificazione, revisione viabilità e ripuso Piazza Verdi
43	Partito Democratico II Municipio	Riqualificazione e ricollocazione mercato di Via Metauro
44	Partito Democratico II Municipio	Riqualificazione mercato di Via Chiana
45	Partito Democratico II Municipio	Riqualificazione mercato Piazza Alessandria
46	Partito Democratico II Municipio	Riqualificazione Piazzale Porta Pia
47	Partito Democratico II Municipio	Riqualificazione area Via Horns
48	Partito Democratico II Municipio	Riposo edificio ATAC dismesso a Piazza Addis Abeba
49	Partito Democratico II Municipio	Collegamento pedonale cicloabile Piazza Addis Abeba, stazione via Val d'Ala e nuovo ponte pedonale con quartiere Sacco Pastore
50	Partito Democratico II Municipio	Riqualificazione e percorsi pedonali aree verdi Viale Libia, Etrusca, Piazza Annibaliano, corso Trieste
51	Partito Democratico II Municipio	Pedonalizzazione quartiere Coppetti
52	Partito Democratico II Municipio	Riqualificazione mercato via Catania
53	Partito Democratico II Municipio	Riqualificazione, riorganizzazione viabilità, sosta, aree verdi e capolinea Piazzale Ovest Stazione Tiburtina
54	Partito Democratico II Municipio	Riqualificazione, riorganizzazione viabilità, sosta, aree verdi e ripuso ex tangenziale fra Via Lanciani e Piazzale Ovest Stazione Tiburtina

SCHEDA	SOGGETTO PROPONENTE	DENOMINAZIONE DEL PROGETTO
55	Partito Democratico II Municipio	Raccordo fra nuova tangenziale e Via Lanciani, riorganizzazione sosta e aree verdi ex tangenziale fra Battaglia Nomentana e via Lanciani
56	Partito Democratico II Municipio	Riorganizzazione viabilità e parziale pedonalizzazione Piazza Bologna
57	Partito Democratico II Municipio	Collegamento pedonale-ciclabile Piazza Bologna-Nomentana
58	Partito Democratico II Municipio	Riqualificazione aree circoscrizioni Policlinico/Università
59	Partito Democratico II Municipio	Interventi di viabilità asse Via Morgagni, Via Bari, via Catania, Via Lega Lombarda- Intersezioni con viale del Policlinico e via Tiburtina
60	Partito Democratico II Municipio	Riposo area scalo San Lorenzo e Dogana
61	Partito Democratico II Municipio	Riqualificazione, riorganizzazione dei percorsi pedonali ed aree verdi largo Passaroni
62	Partito Democratico II Municipio	Riqualificazione via dei Reti e viabilità connessa, nuovo tracciato tram
63	Partito Democratico II Municipio	Casa dell'artigianato in Via dei Lucani
64	Partito Democratico II Municipio	Collegamento tranviario e cicloabile da Piazzale del Verano e la Stazione Tiburtina
65	Comitato Villa Blanc	Giardino Piazza Winckelmann
66	Comitato Villa Blanc	Villa Blanc
67	Cittadinanzattiva Trieste	Sistemazione p. Annibaliano
68	Cittadinanzattiva Bologna-Nomentana	Platanai - via Nomentana
69	Cittadinanzattiva Bologna-Nomentana	Ritoccio manto stradale dei marciapiedi facimento del manto stradale nei marciapiedi destro e sinistro di via Apsania fortemente dissestata
70	S.M.E.T. Srl e G4 Srl entrambe in A.S. (in Liquidazione)	Via Horns - Programma Integrato per la realizzazione convenzionata di Verde Pubblico e Servizi Pubblici di livello locale previa cessione delle aree.
71	Comitato Strade Verdi - II Municipio	Traslocazione del realizzando parcheggio interrato nel Parco Nemorense
72	Associazione Abitanti Prato della Signora e Zone Collegate	Progetto "Aria pulita per Roma"
73	Associazione Abitanti Prato della Signora e Zone Collegate	Proposta di rottura di cancello a Bologna Metro B1
74	Comitato Trieste Cittadinanza	Custode Urbano
75	Cittadinanzattiva Bologna-Nomentana	Riqualificazione e restauro delle stazioni esterne della metropolitana B
76	Partito Democratico II Municipio	Percorsi protetti per l'accessibilità di bambini ed anziani ai servizi di quartiere
77	Partito Democratico II Municipio	Rivisitazione Piano Urbano Parcheggi
78	Partito Democratico II Municipio	Costituzione di strutture per la musica nei parchi