


Ex «Stabilimento militare materiali elettronici e di precisione» sito in Via Guido Reni

Individuazione della Zona di recupero del patrimonio edilizio esistente e dell'ambito per la formazione del Piano di Recupero ai sensi degli artt. 27 e 28 della L. 457/78

Elaborato 4a - PRG approvato con Del. C.C. n.18 del 12.02.2008 – Elaborato prescrittivo: STRALCIO 3a*.10 Sistemi e regole (scala 1:10.000)

Individuazione delle modifiche e integrazioni - versione approvata

agosto 2014

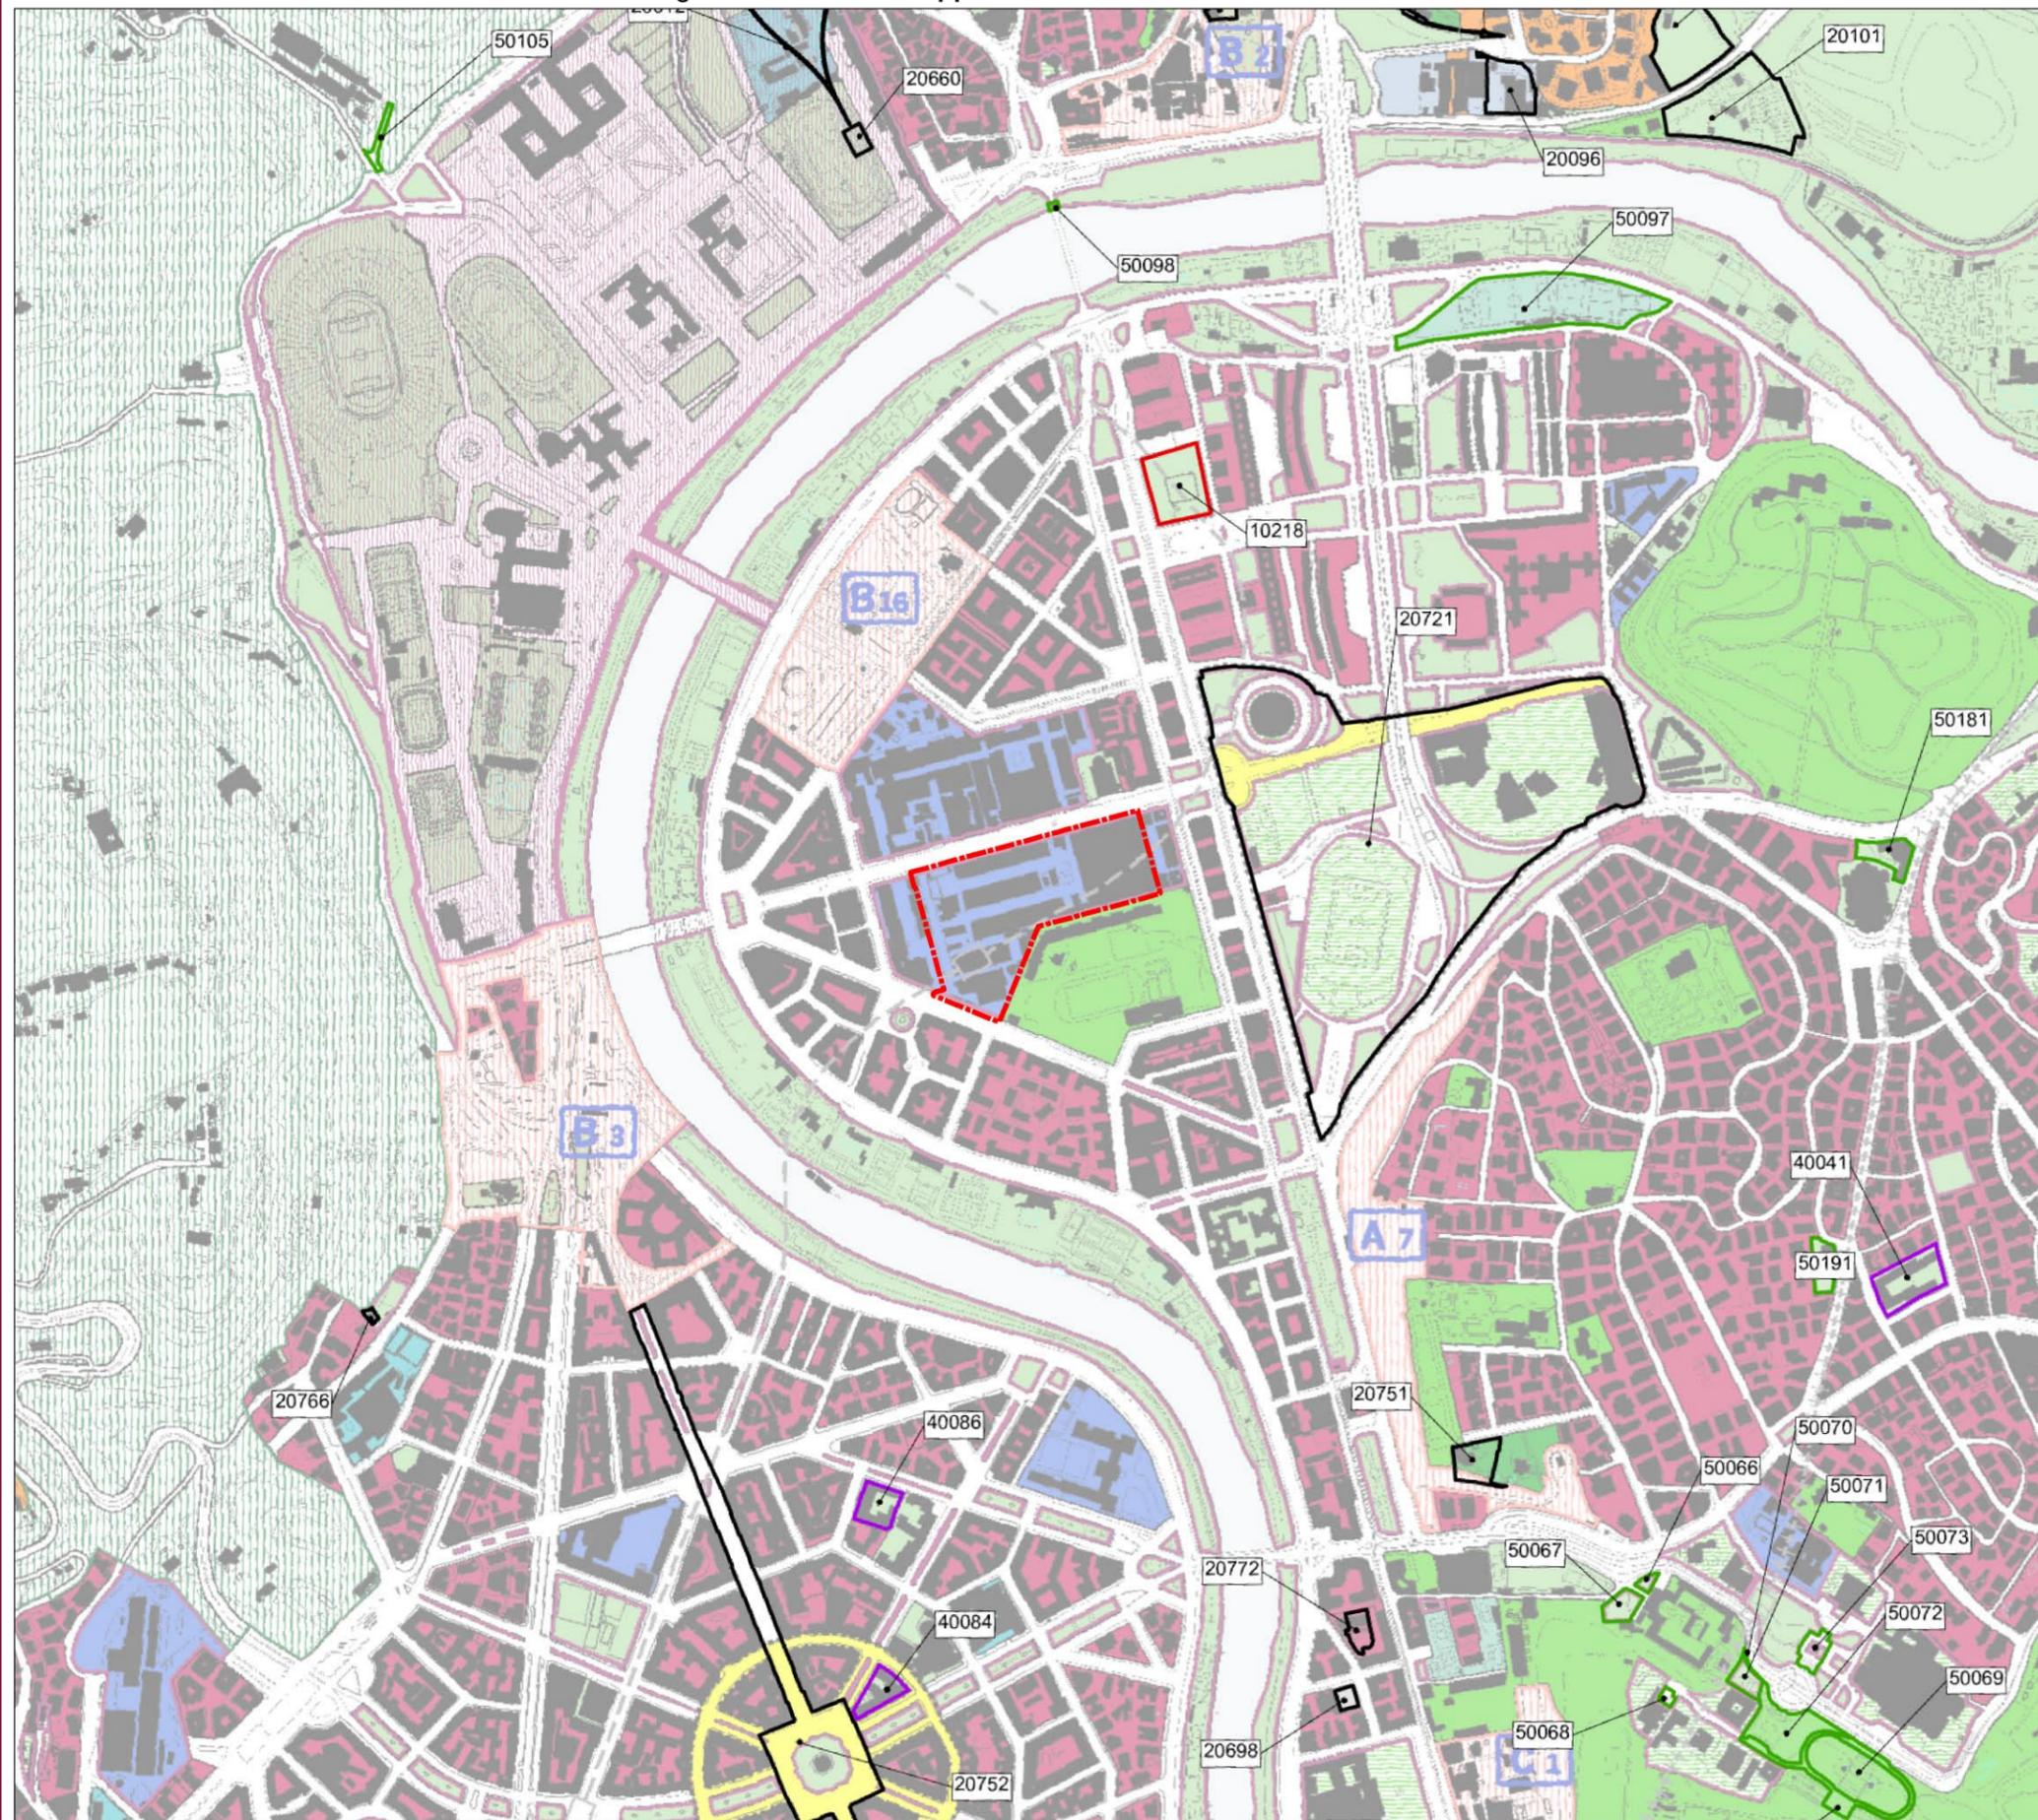

Sistema insediativo

CITTA' STORICA

Edifici e complessi speciali

Grandi attrezzature e impianti post-unitari

Perimetrazione ai sensi degli artt. 27 e 28 della Legge 457/78