

**PROGETTO URBANO FLAMINIO - FORO ITALICO**  
**obiettivi e strategie (Del. C.C. n.249 del 06/10/2005)**

AL.1 - Allegati - Disciplina urbanistica generale e di dettaglio

**AL.1.6 - Varianti "Mondiali 1990"**

<b>COMUNE DI ROMA</b>			
UFFICIO SPECIALE NUOVO PIANO REGOLATORE			
PROGETTO RELATIVO AGLI INTERVENTI DI VIABILITA' DELL'AMM.NE COMUNALE DI ROMA IN OCCASIONE DEI CAMPIONATI MONDIALI DI CALCIO DEL 1990.			scala: 1:10.000
classificazione: tavola:			progettista:
17-10-'88			disegnatore:
15 - N			visto:

LEGGE n° 1 - ART. 1 (IV COMMA) 3-1-1978  
APPROVAZIONE DEL PROGETTO RELATIVO AL PARCHEGGIO E ALL'AREA DI SCAMBIO DELLO STADIO FLAMINIO

**LEGENDA**

— PERIMETRO DEL PROGETTO

— ESISTENTE / — PROGETTO STRADE LOCALI O DI QUARTIERE


■ ZONA M1

■ ZONA N

■ SEDE STRADALE PARCHEGGI

U.S.P.R. IX UNITA' ORGANIZZATORIA

ing. I dirig. v. ghisellini  
arch. dirig. g. coletti  
dis. e graf. coord. g. barozzi

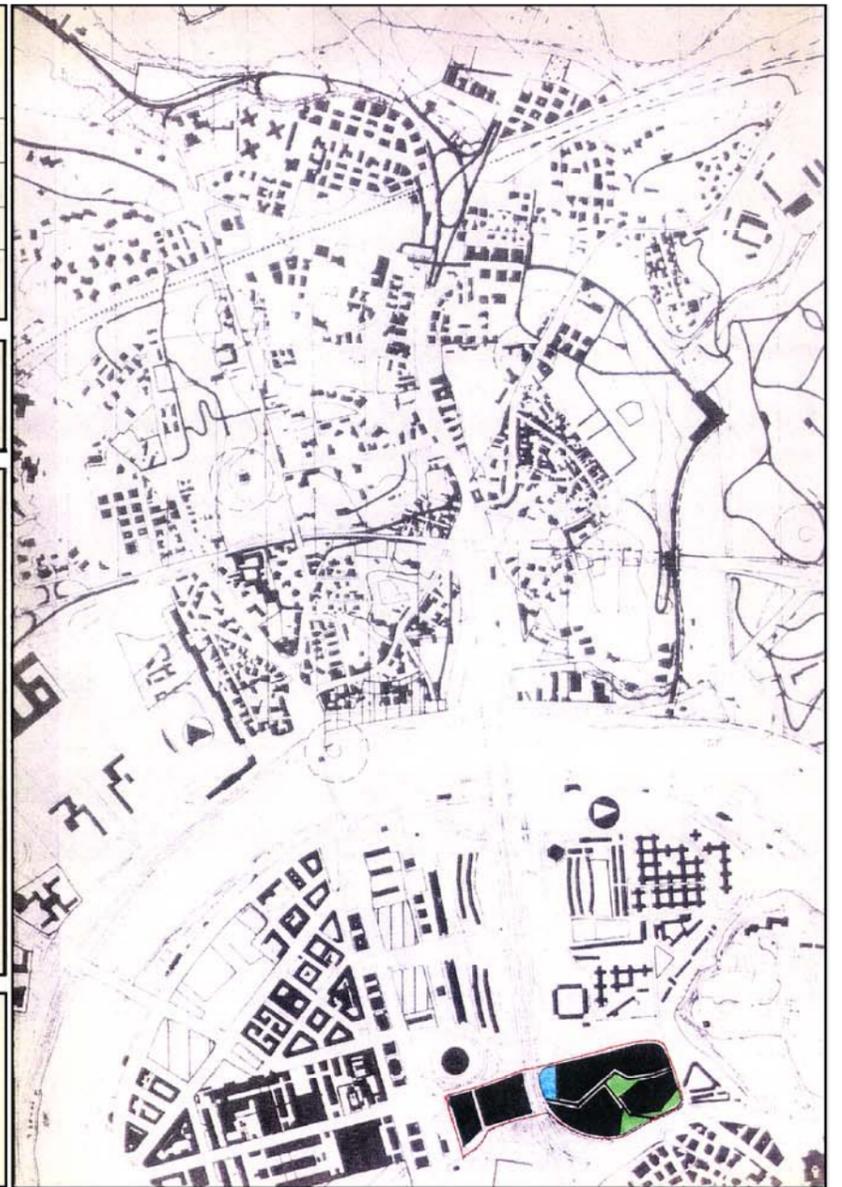

<b>COMUNE DI ROMA</b>			
UFFICIO SPECIALE NUOVO PIANO REGOLATORE			
VARIANTE DI P.R.G. RELATIVA AGLI INTERVENTI DI VIABILITA' DELL'AMM.NE COMUNALE DI ROMA IN OCCASIONE DEI CAMPIONATI MONDIALI DI CALCIO -			scala: 1:10.000
classificazione: tavola: data: aggiornamenti:			progettista:
2			disegnatore:
15 NORD			visto:

PROGETTO PER LA COSTRUZIONE DI AREE DI PARCHEGGIO E SISTEMAZIONE SUPERFICIALE DI PIAZZA MANCINI -

U. S. P. R. - 9^ UNITA' ORGANIZZATORIA

Ing. 1° dirigente V. Ghisellini A. Lazzaro  
Arch. dirigente G. Coletti S. D'Angelo  
Dis. grafico G. Barozzi

**LEGENDA**

— PERIMETRO DELL'AREA DELLA VARIANTE

■ SEDE STRADALE E PARCHEGGIO

■ ZONA N

L'ARCHITETTO DIRIGENTE  
Champiero Coletti

L'INGEGNERE PRIMO DIRIGENTE  
V. Ghisellini

S. P. Q. R.  
UFFICIO SPECIALE PIANO REGOLATORE  
Il Dirigente Tecnico Superiore  
Prof. Arch. ALESSANDRO GUARRA

