

# ROMA CAPITALE

DIPARTIMENTO PROGRAMMAZIONE E ATTUAZIONE URBANISTICA  
DIREZIONE TRASFORMAZIONE URBANA  
U.O. RIQUALIFICAZIONE DIFFUSA

## PIANO ESECUTIVO PER IL RECUPERO URBANISTICO DEL NUCLEO N. 15.5 - "CONSORZIO NUOVA MARANI"

MUN.  
XV



### PROPONENTI

"PIANI PER LA PERIFERIA" Soc. Coop a r.l.

Consorzio per il recupero urbanistico e  
la qualificazione della periferia romana

ASSOCIAZIONE CONSORTILE  
DI RECUPERO URBANO  
"CONSORZIO NUOVA MARANI"



Il presidente  
Marco Portese  
(timbro e firma)

### COORDINAMENTO TECNICO

COORDINAMENTO DELLE PERIFERIE:  
Consorzio Periferie Romane -  
Unione Borgate - A.NA.CI.PE. - A.R.C.

### PROGETTAZIONE

Arch. Fabio Bartolone  
via Tommaso Campanella 11  
00195 Roma  
tel/fax: 06.39.72.81.61  
e\_mail: studio.bartolone@gmail.com

Direttore Dipartimento Programmazione e Attuazione Urbanistica  
Dott.ssa Anna Maria Graziano  
**Coordinamento Tecnico - amministrativo:**  
Direttore U.O. Riqualificazione Diffusa Ing. Antonello Fatello  
Funz. Geom. Marco Fattori  
Funz. Geom. Cosma Damiano Vecchio  
Funz. Sist. Graf. Infor. Territ. Bruno De Lorenzo  
Istrut. Tecn. Sist. Graf. Infor. Territ. Fabio De Minicis  
Istrut. Tecn. Sist. Graf. Infor. Territ. Irene Tomiai  
Geom. Isabella Castellano  
Geom. Mauro Ciotti  
Geom. Rita Napolitano  
Geom. Antonio Nardone  
Funz. Amm. Floriana D'Urso  
Istr. Amm. Monja Cesari  
Istr. Amm. Lidia Dominijanni  
Istr. Amm. Francesca Giannini

Tavola n.


6

### AREE CON DESTINAZIONE PUBBLICA


SCALA 1:2000

DATA: MAGGIO 2014

AGG. n°

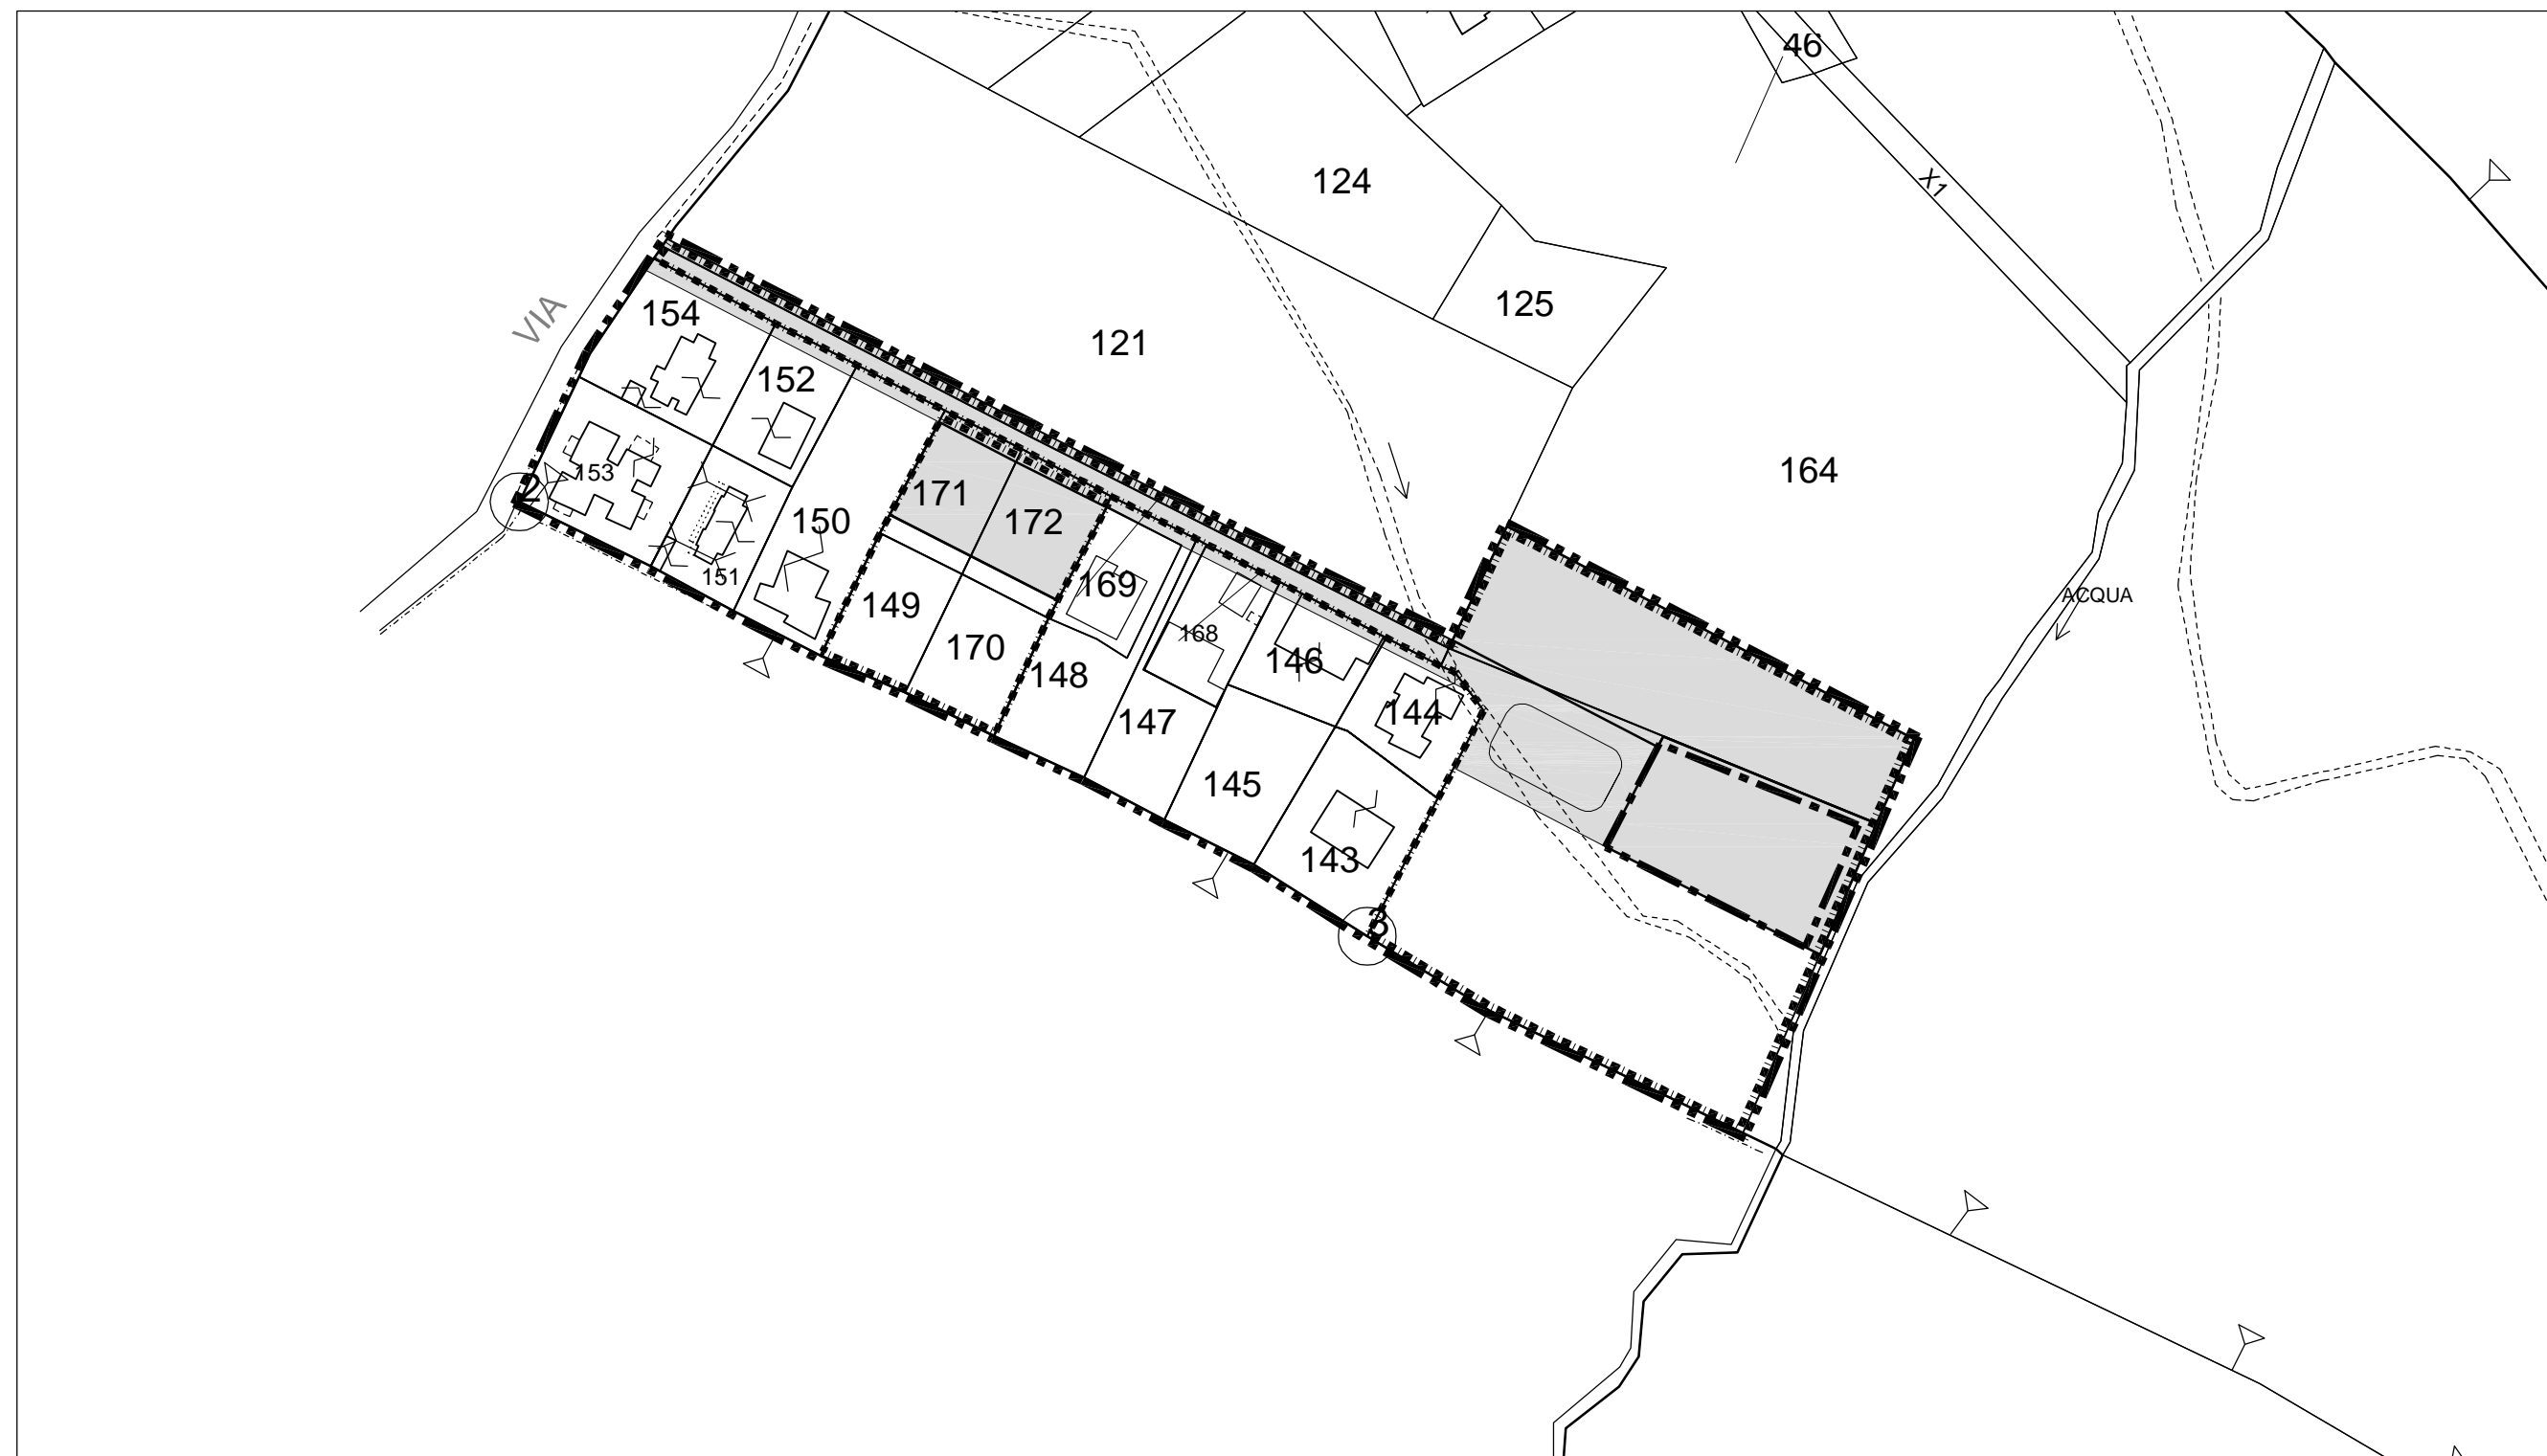


### LEGENDA

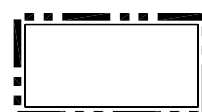

PERIMETRO PIANO ESECUTIVO



PERIMETRO COMPARTO SOGGETTO A CONVENZIONE

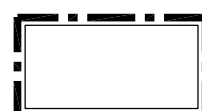

PERIMETRO COMPARTO FONDIARIO PUBBLICO



AREE PUBBLICHE