



ROMA CAPITALE

DIPARTIMENTO PROGRAMMAZIONE E ATTUAZIONE URBANISTICA
DIREZIONE TRASFORMAZIONE URBANA
U.O. RIQUALIFICAZIONE DIFFUSA

PIANO ESECUTIVO PER IL RECUPERO URBANISTICO DEL NUCLEO N. 15.5 - "CONSORZIO NUOVA MARANI"

MUN. XV



PROPONENTI

"PIANI PER LA PERIFERIA" Soc. Coop a r.l.
Consorzio per il recupero urbanistico e la qualificazione della periferia romana

ASSOCIAZIONE CONSORTILE DI RECUPERO URBANO "CONSORZIO NUOVA MARANI"

Il presidente
Marco Portese
(timbro e firma)

COORDINAMENTO TECNICO

Direttore Dipartimento Programmazione e Attuazione Urbanistica
Dott.ssa Anna Maria Graziano
Coordinamento Tecnico - amministrativo:
Direttore U.O. Riqualificazione Diffusa Ing. Antonello Fatello

COORDINAMENTO DELLE PERIFERIE:
Consorzio Periferie Romane -
Unione Borgate - A.N.A.CI.PE. - A.R.C.

Funz. Geom. Marco Fattori
Funz. Geom. Cosma Damiano Vecchio
Funz. Sist. Graf. Infor. Territ. Bruno De Lorenzo
Istrut. Tecn. Sist. Graf. Infor. Territ. Fabio De Minicis
Istrut. Tecn. Sist. Graf. Infor. Territ. Irene Torniai
Geom. Isabella Castellano
Geom. Mauro Ciotti
Geom. Rita Napolitano
Geom. Antonio Nardone
Funz. Amm. Floriana D'Urso
Istr. Amm. Monja Cesari
Istr. Amm. Lidia Dominijanni
Istr. Amm. Francesca Giannini

PROGETTAZIONE

Arch. Fabio Bartolone
via Tommaso Campanella 11
00195 Roma
tel/fax: 06.39.72.81.61
e_mail: studio.bartolone@gmail.com

Tavola n.

7

RETE VIARIA E PARCHEGGI PUBBLICI

SCALA 1:1000

DATA: MAGGIO 2014
AGG. n°




PERIMETRO PIANO ESECUTIVO



SEDI VIARIE PUBBLICHE, PARCHEGGI PUBBLICI
E VERDE DI ARREDO STRADALE



VIABILITA' PRIVATA

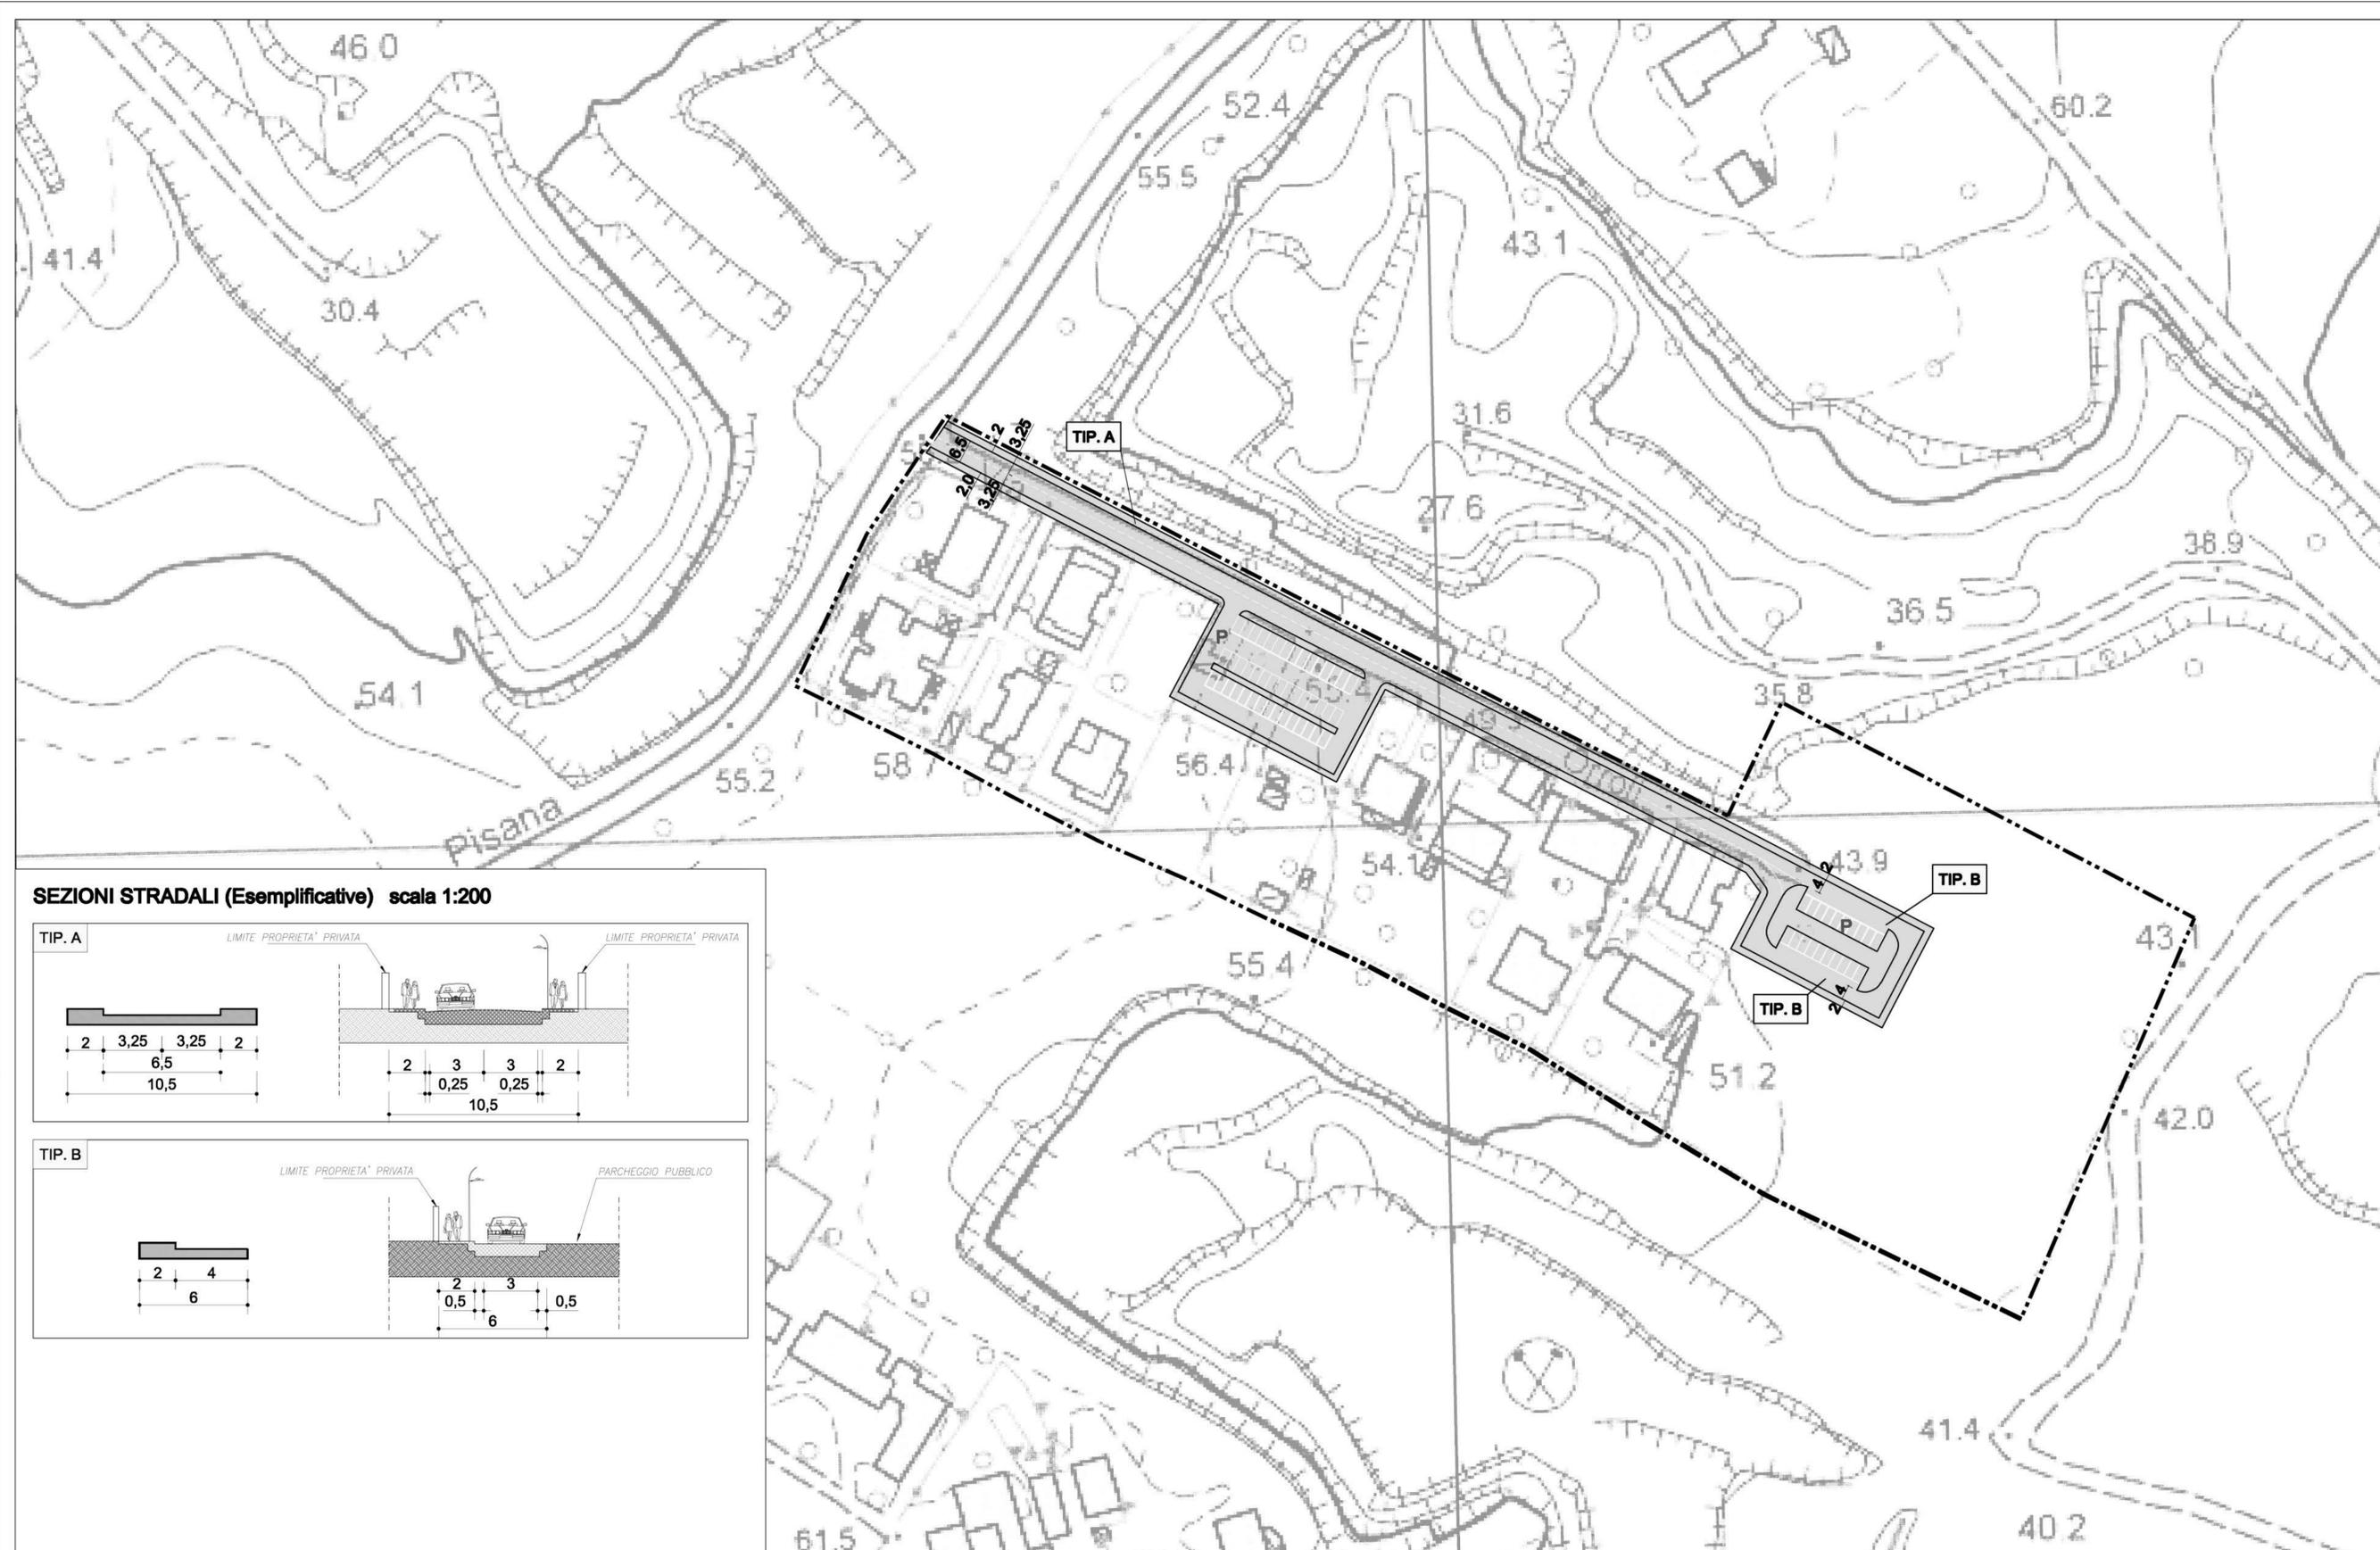

SEZIONI STRADALI (Esemplificative) scala 1:200

