

S.P.Q.R.
COMUNE DI ROMA
UFFICIO PIANIFICAZIONE EDILIZIA RESIDENZIALE PUBBLICA
IX DIPARTIMENTO U.O. n. 3
 attuazione della legge 18 aprile 1962 n. 167
SECONDO PIANO DELLE ZONE

Coordinamento generale:
 IX Dipartimento - U.O. n. 3: Ing. Alessandro Di Filippo

Consulenza progettuale:
 Prof. Arch. Antonio Albano

DIPARTIMENTO IX
 ATTUAZIONE STRUMENTI URBANISTICI
 III U.O.
 PROT. N° 41753
 DEL 06 LUG. 2000

Coordinamento progettuale:
 Arch. Paola Renzi (Dip. VI - U.O. n. 2); Arch. Carla Caprioli; Arch. Romano Felciangeli;
 Arch. Massimo Izzl (Dip. IX - U.O. n. 3); Ing. Tonino Egiddi (Dip. VI - U.O. n. 5).

Staff amministrativo:
 F.D.A. Maria Grazia Pandolfi; I.A. Giulia Cenciotti; I.A. Elena Grillo (Dip. IX - U.O. n. 3);
 COMUNE DI ROMA
 DIPARTIMENTO IX U.O. n. 3

L'ARCHITETTO
 (Dr. Arch. Caprioli)

COPIA CONFORME ALL'ORIGINALE
 DI CUI ALLA DELIBERAZIONE C.C.
 N° 194 DEL 20.11.00



P.Z. B4 BIS CASTELVERDE

IL DIRIGENTE
 Dott. snc. Giuseppe CRANTO

Redazione progettuale:

Arch. Bruno BAZZONI; Arch. Silvano LORIA; Arch. Marcella SANTORO.
 Geom. Coord. Luigino FERRANTE - Geom. Coord. Maurizio FRONTANI

Elaborato
2 **INQUADRAMENTO VINCOLISTICO DEL TERRITORIO - scala 1:2000** **P.E. E.P.**

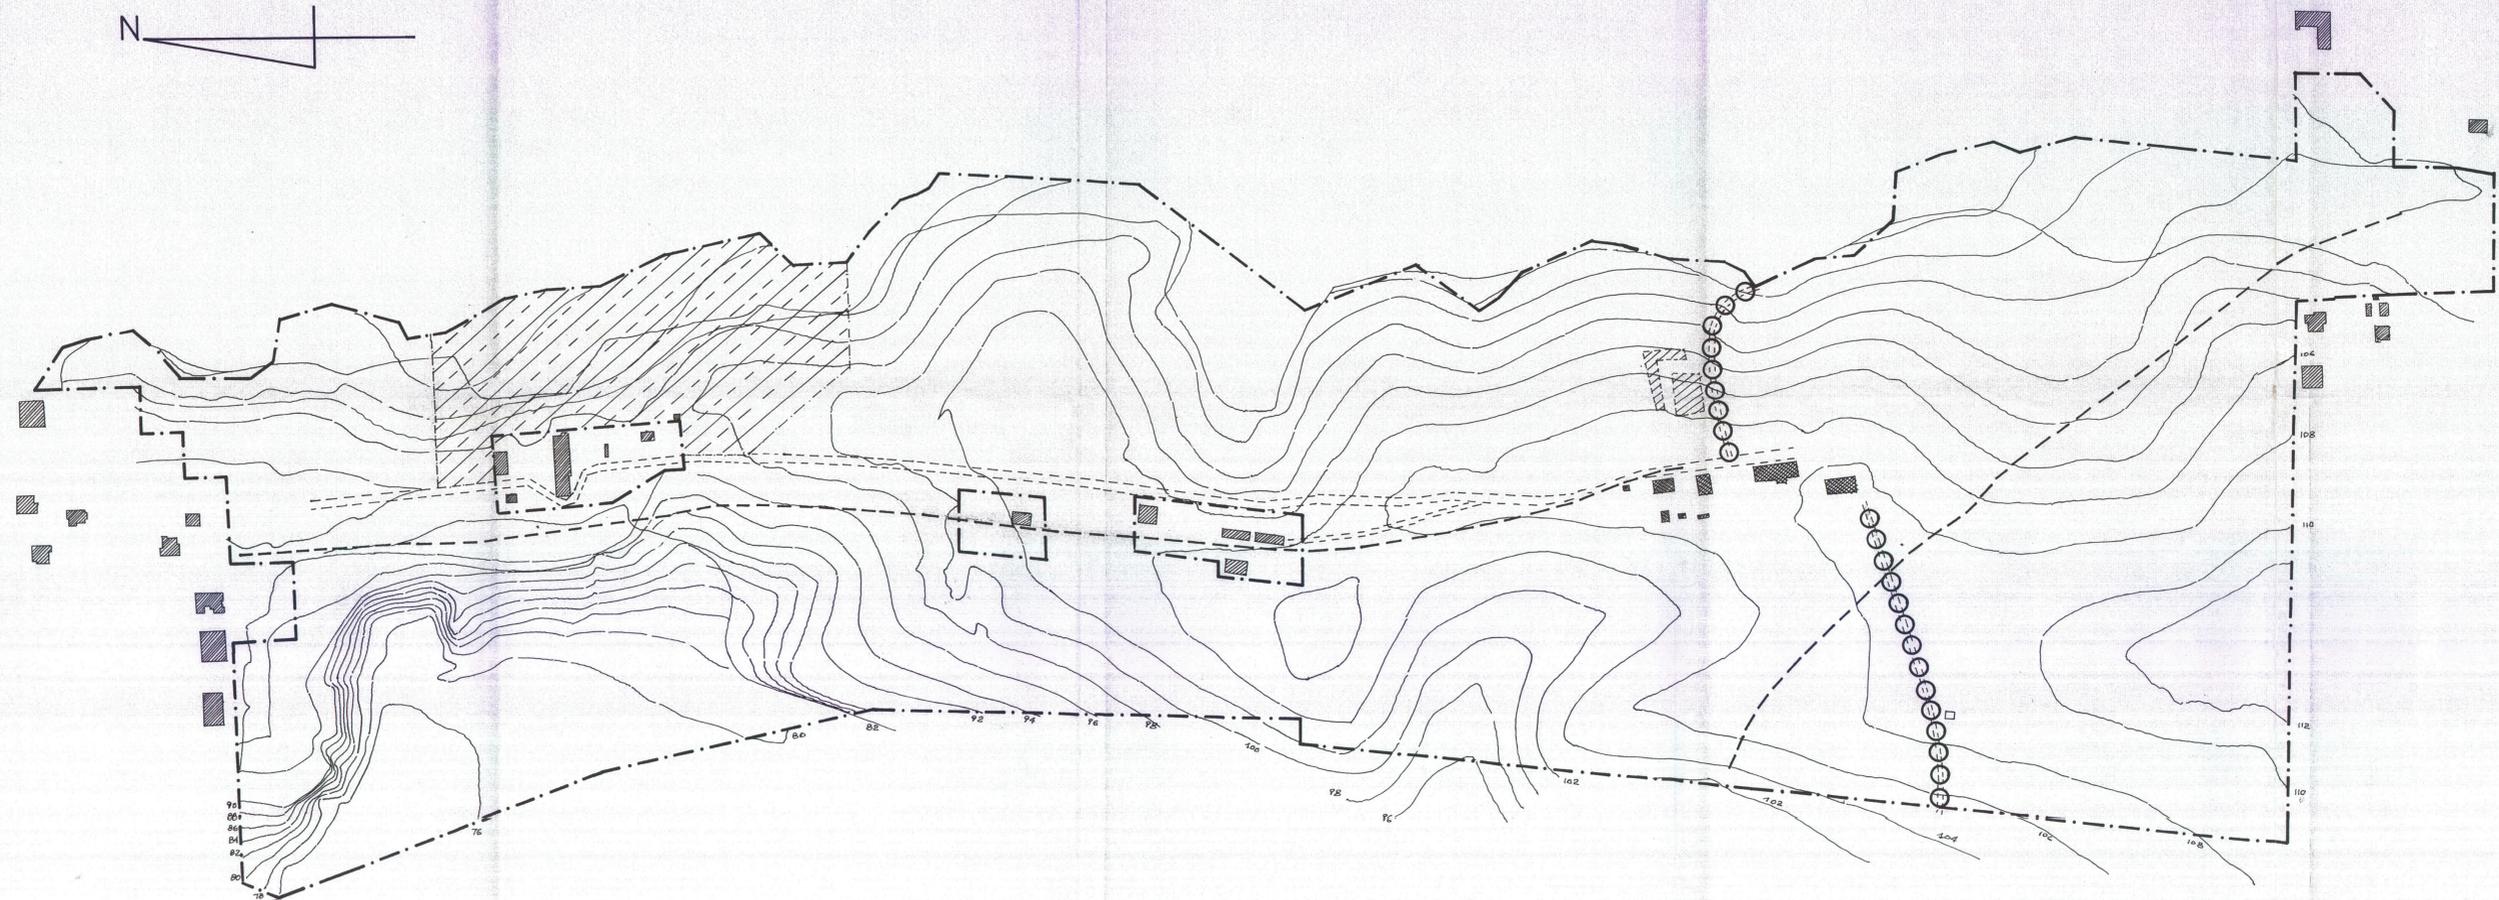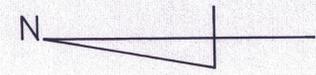

LEGENDA

- Perimetro del piano di zona
- PREESISTENZE DA SALVAGUARDARE
- Manufatti di interesse storico da riutilizzare
- Tracce di manufatti di interesse storico
- Tracciato viario antico (strada di epoca romana)
- Percorso esistente con alberature
- Verde boschivo
- ... Percorso esistente