



COMUNE DI ROMA
Dipartimento VI
U.O. V - Ufficio Attuazione Piano Regolatore

**VARIANTE STRALCIO AL PIANO DI ZONA
B25 MASSIMINA VARIANTE BIS**

LEGENDA




PERIMETRO DELLA VARIANTE



ZONA E₃ - ESPANSIONE RISERVATA ALLA
EDILIZIA POPOLARE ED ECONOMICA



ZONA H₂ - AGRO ROMANO VINCOLATO

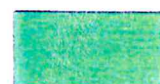

ZONA H₃ - ZONA AGRICOLA

DELIBERAZIONE CONSILIARE
N° 101 DEL 22.7.99

COMUNE DI ROMA
DIPARTIMENTO VI

POLITICHE DEL TERRITORIO

0471/1 20 DIC. 2001

VOTO N. DEL
IL SEGRETARIO

P.to Arch. W. MICHISANTI

Coordinatore del progetto
Redattore
Collaboratore tecnico
Collaboratore amministrativo

Dott. Michele Figura
Arch. Ezio Neri
Graf. Dir. Pietro Renzulli
Dott. Maria Cristina Craglia

IL DIRIGENTE
Arch. Daniel Modigliani

COMUNE DI ROMA
DIPARTIMENTO IX U.O. I. 3
COPIA CONFORME ALL'ORIGINALE
DI CUI ALLA DELIBERAZIONE
n° 101 del 22.7.99
IL DIRETTORE
Dott. Marcello ANDREANGELI

TAVOLA


2

STRALCIO DI P.R.G.

SCALA
1:10.000

TAVOLA DI P.R.G.
22 nord

DATA
10/99

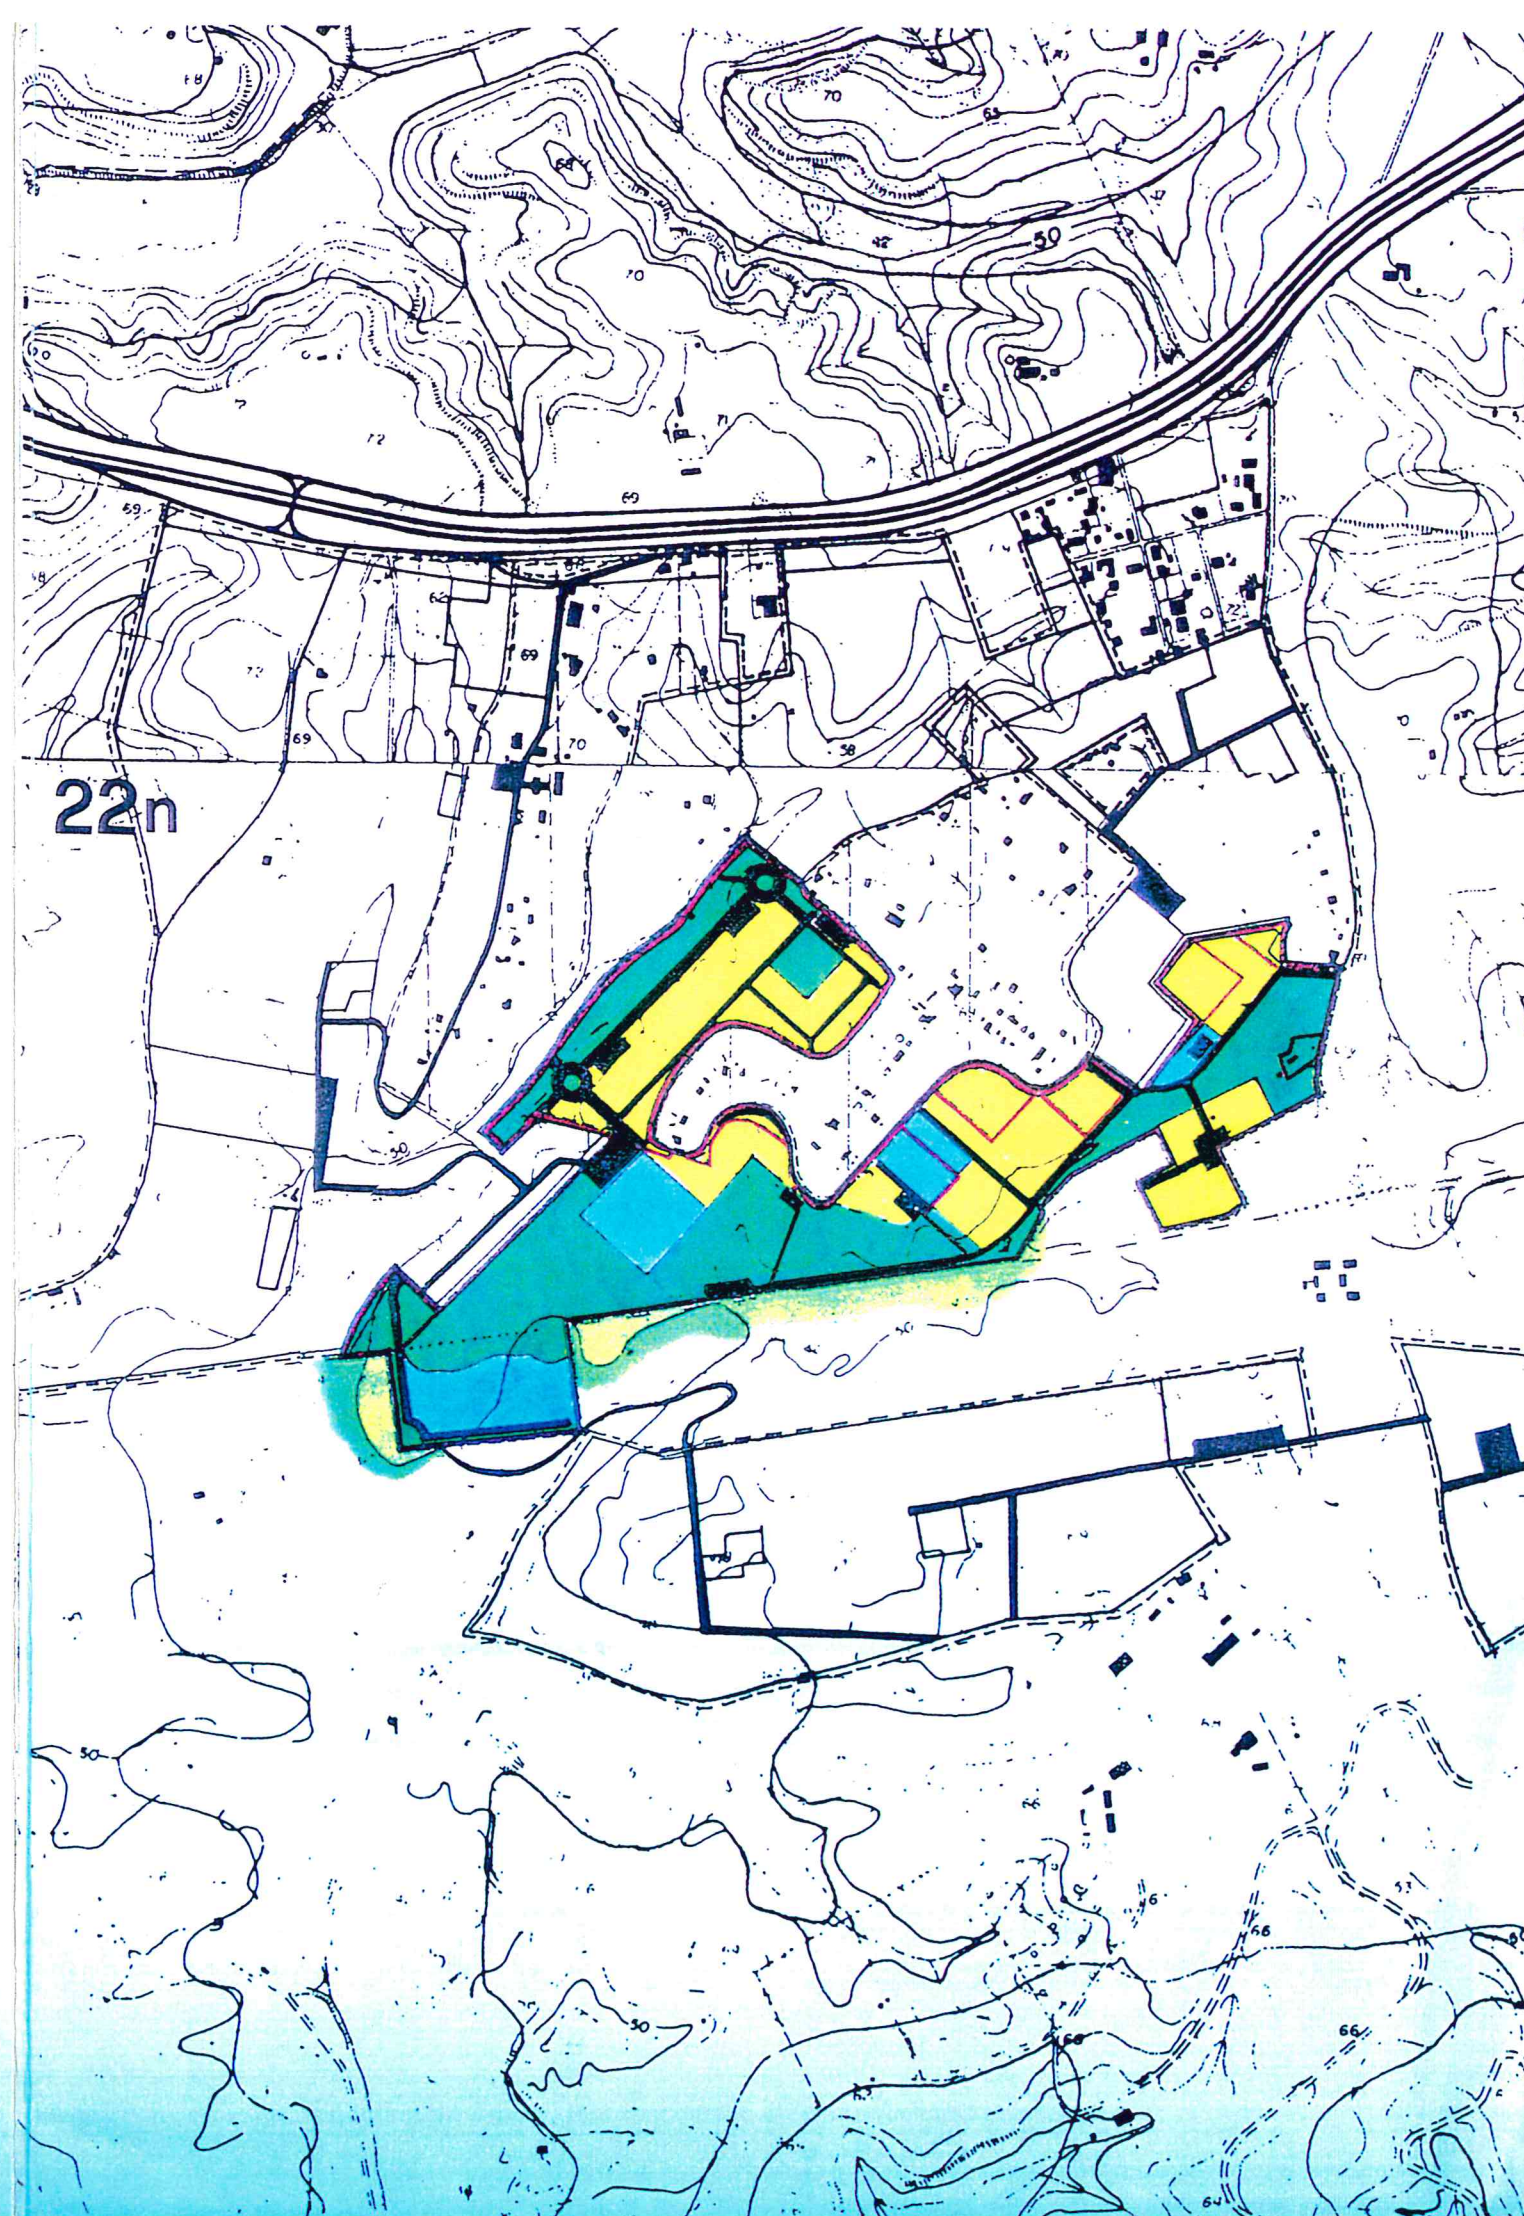

COMUNE DI ROMA

COPIA CONFORME
all'originale

DELIBERAZIONE CONSILIARE
N° 101 DEL 22.7.93

dott. Ing. Umberto Contadini



SEGRETERIA DELLA GIUNTA REGIONALE
UFFICIO LAVORI GIUNTA
IL RESPONSABILE DELLA SEZIONE II^a
(Arch. Antonio Allegri)

REGIONE LAZIO
PRESIDENZA GIUNTA REGIONALE
Copia conforme all'originale degli atti di cui alla
D.G.R. n° 1067 del 2 AGO. 2002
che si rinviava a Roma, il 27 FEB. 2003